


# WESTUFFELN

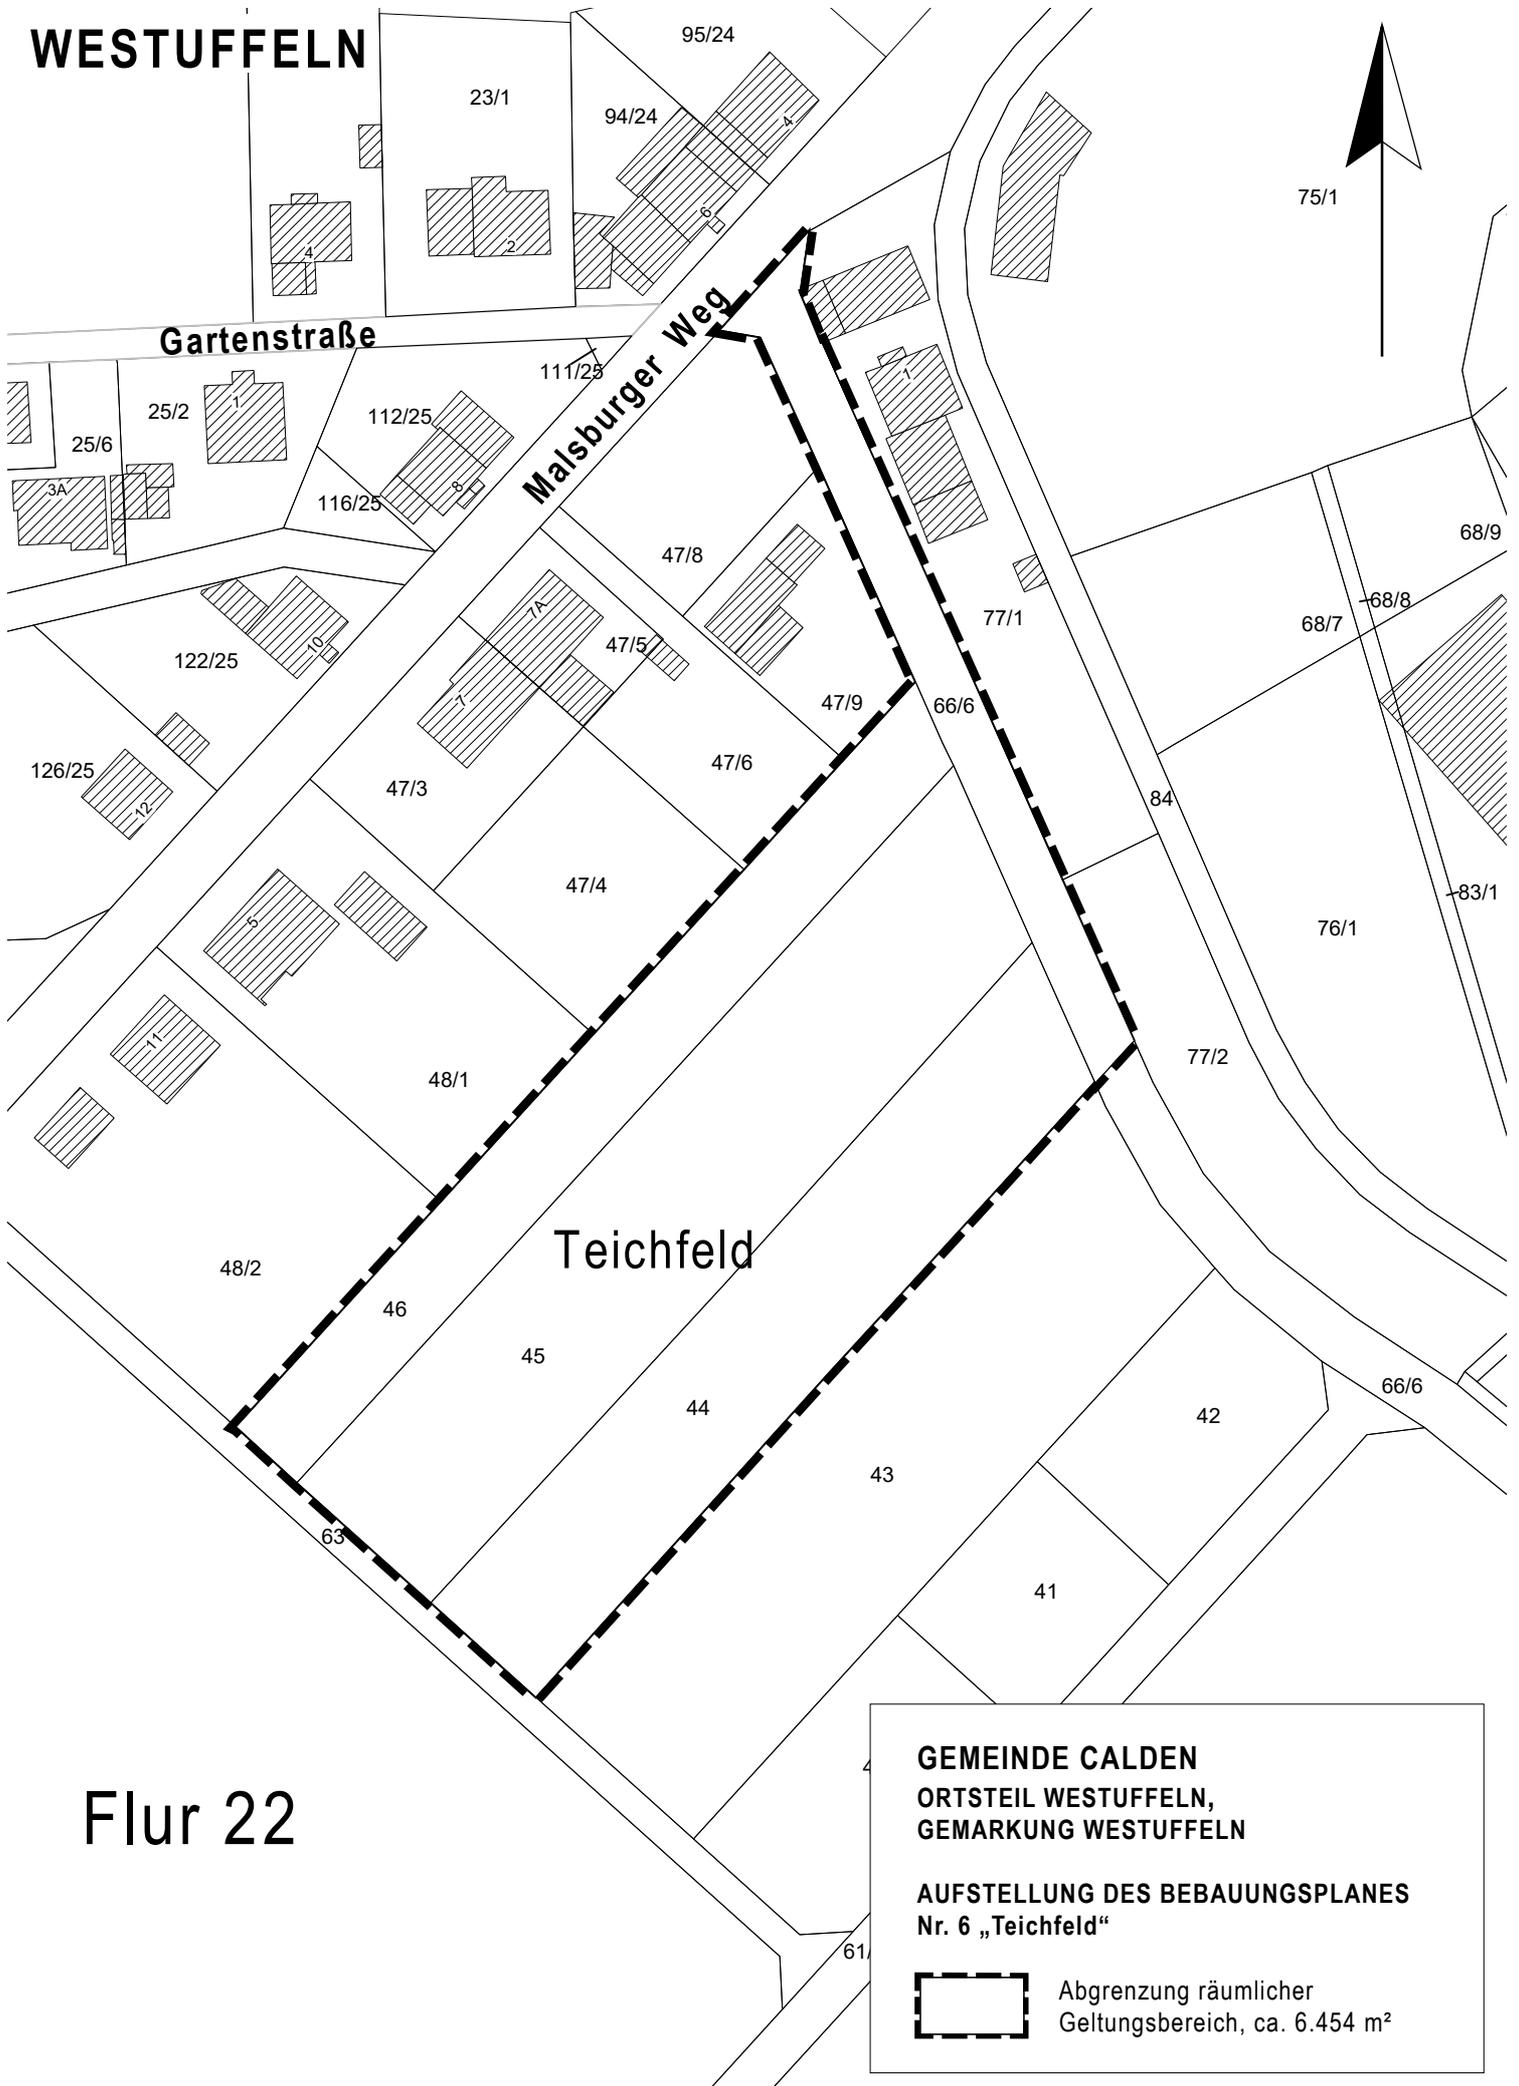

Flur 22

**GEMEINDE CALDEN**  
**ORTSTEIL WESTUFFELN,**  
**GEMARKUNG WESTUFFELN**

**AUFSTELLUNG DES BEBAUUNGSPLANES**  
**Nr. 6 „Teichfeld“**



Abgrenzung räumlicher  
Geltungsbereich, ca. 6.454 m<sup>2</sup>