

1

2

3

4

5

6

A

B

C

D

E

F

A


B

C

D

E

F

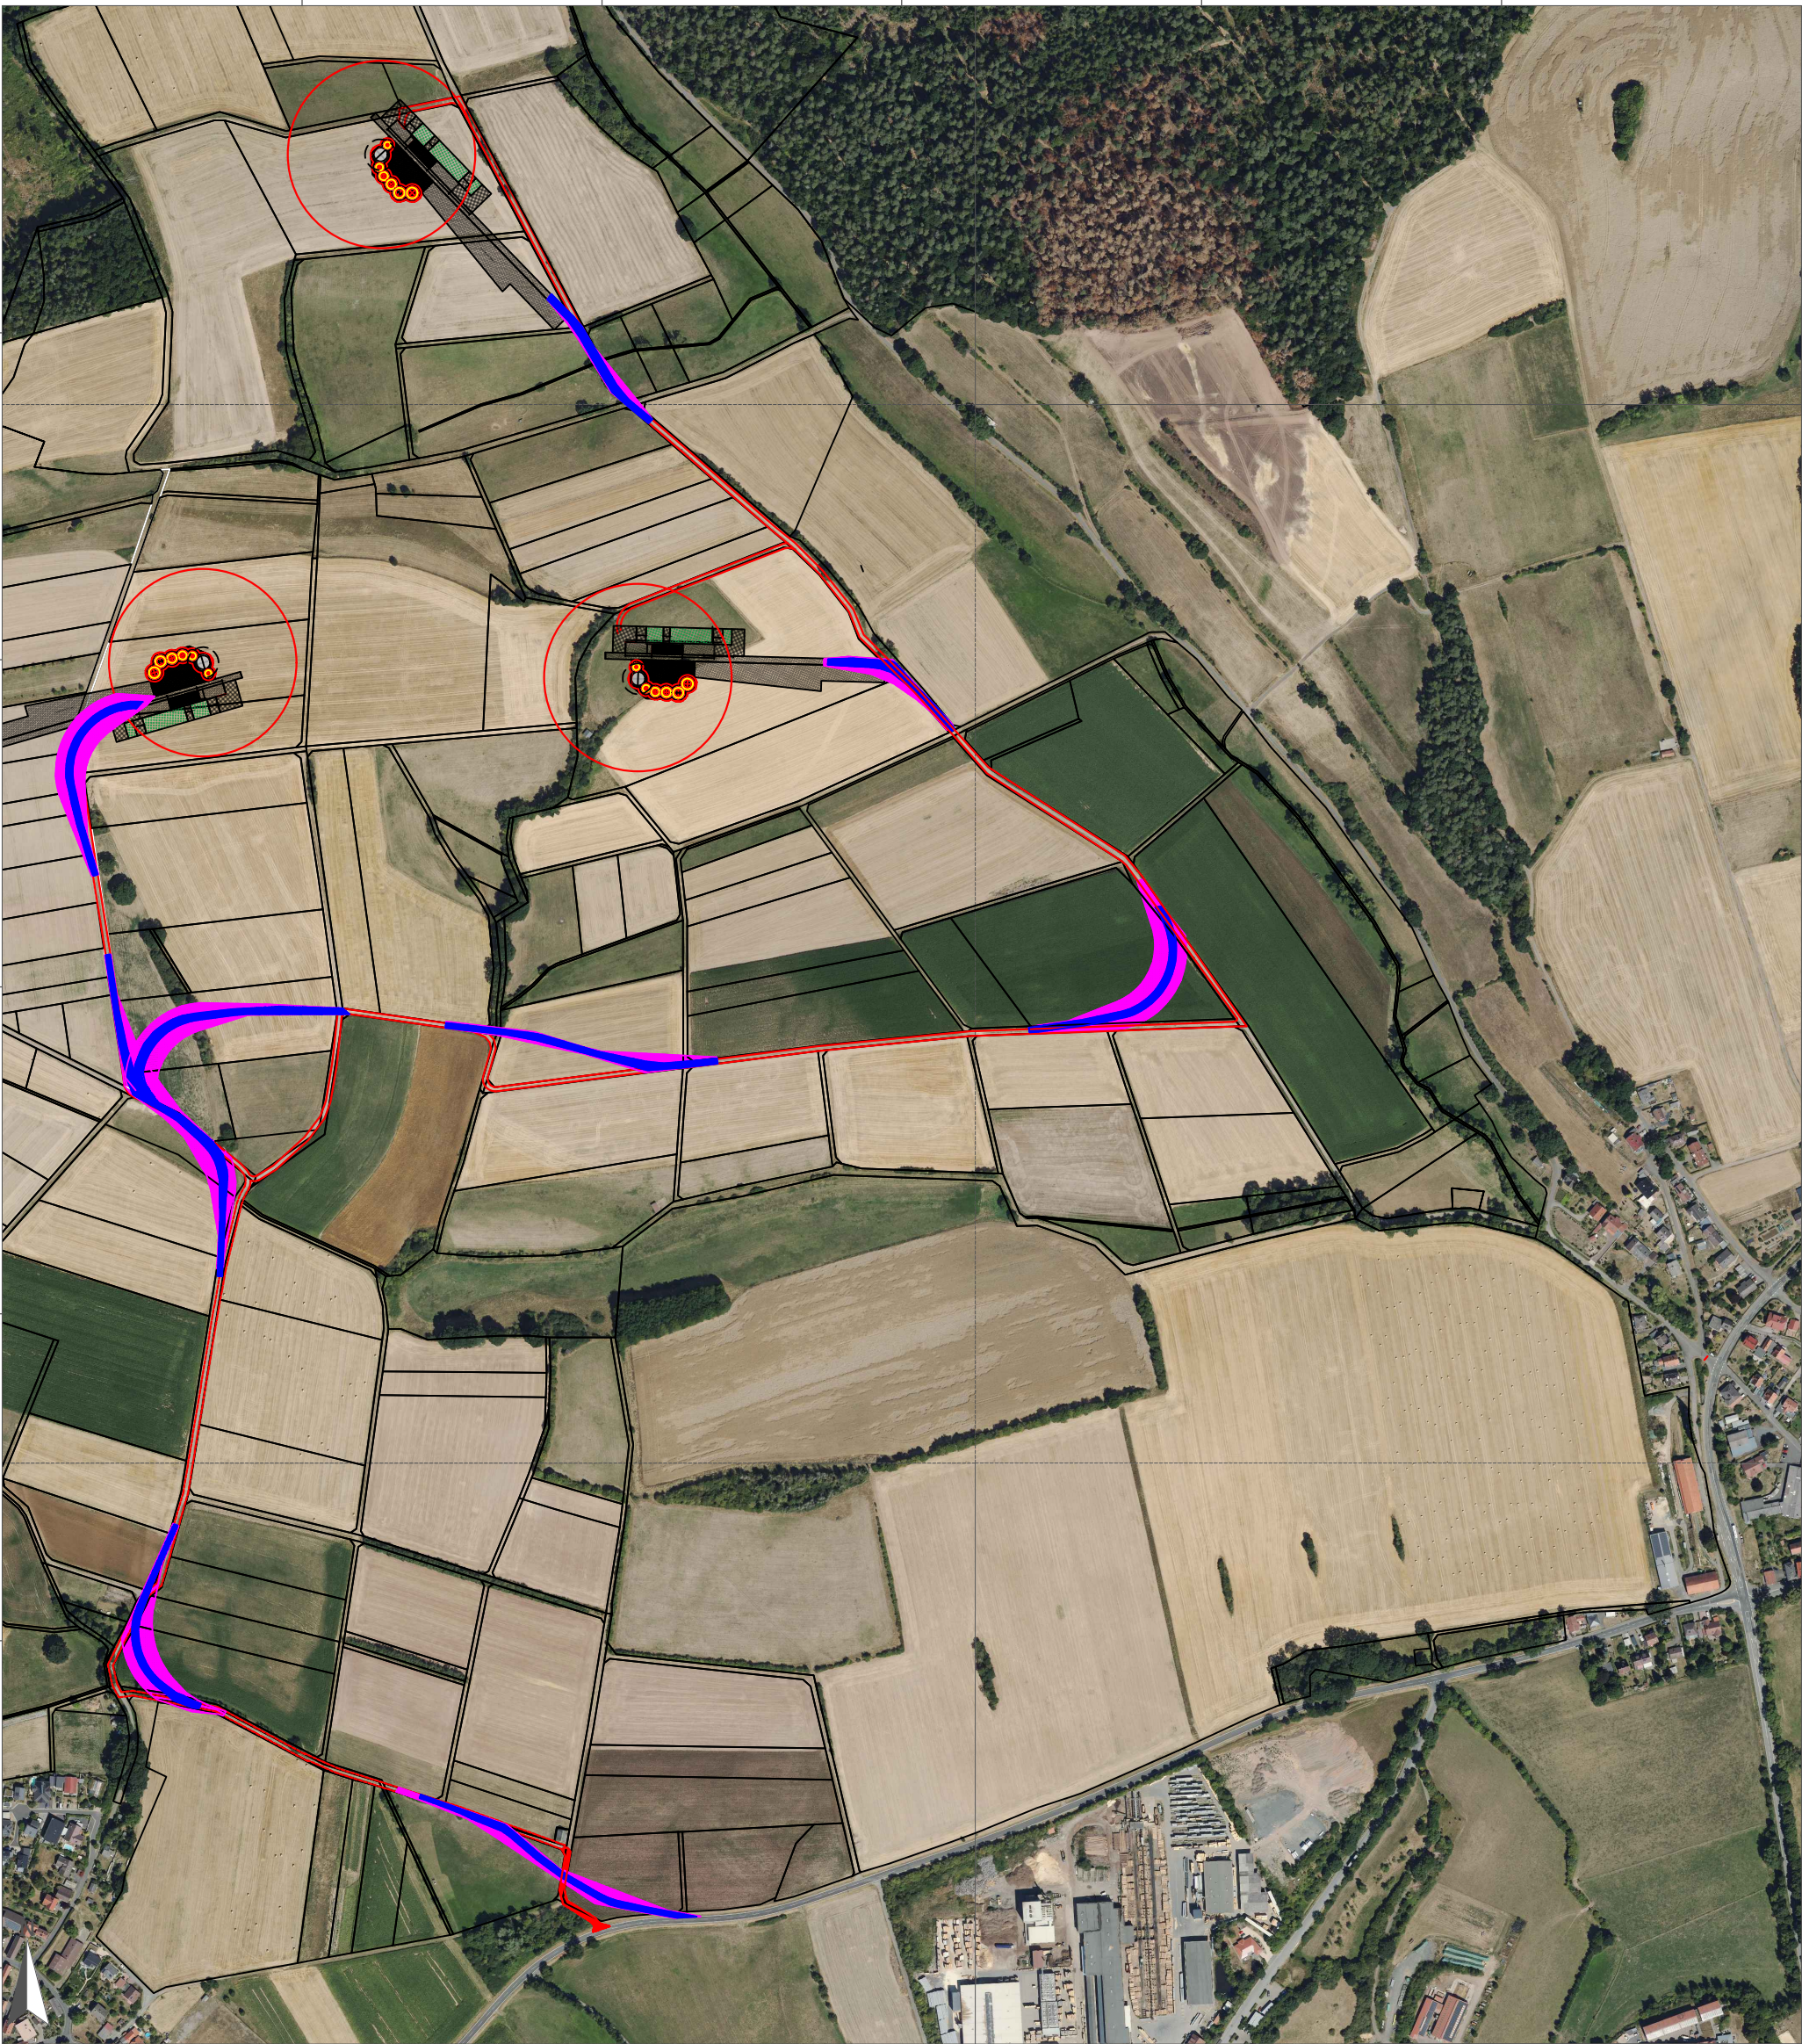

Legende

- Dauerhafte neue Wege
- — temporäre Wege u. Überschwenkbereiche für Anlieferung WEA
- Dauerhafte Kranstellfläche
- permanente Kranstellfläche
- WEA Neubau Rotor perm.
-  WEA Neubau Fundament perm.
- Flurstück

Land:	Windpark "Auf dem Wolf"
Land:	Deutschland
Bundesland:	Hessen
Bezugssystem:	ETRS / UTM Zone 32N 8stellen
Format:	A3
Maßstab:	1:10.000
Datum:	2/7/2026
Autor:	KWE

European Energy Deutschland GmbH
Niederlassung Wiesbaden
Mainzer Str. 75, 65189 Wiesbaden

E-Mail: kwe@europeanenergy.com



1

2

3

4

5

6

H

H