


FLECHTDORF



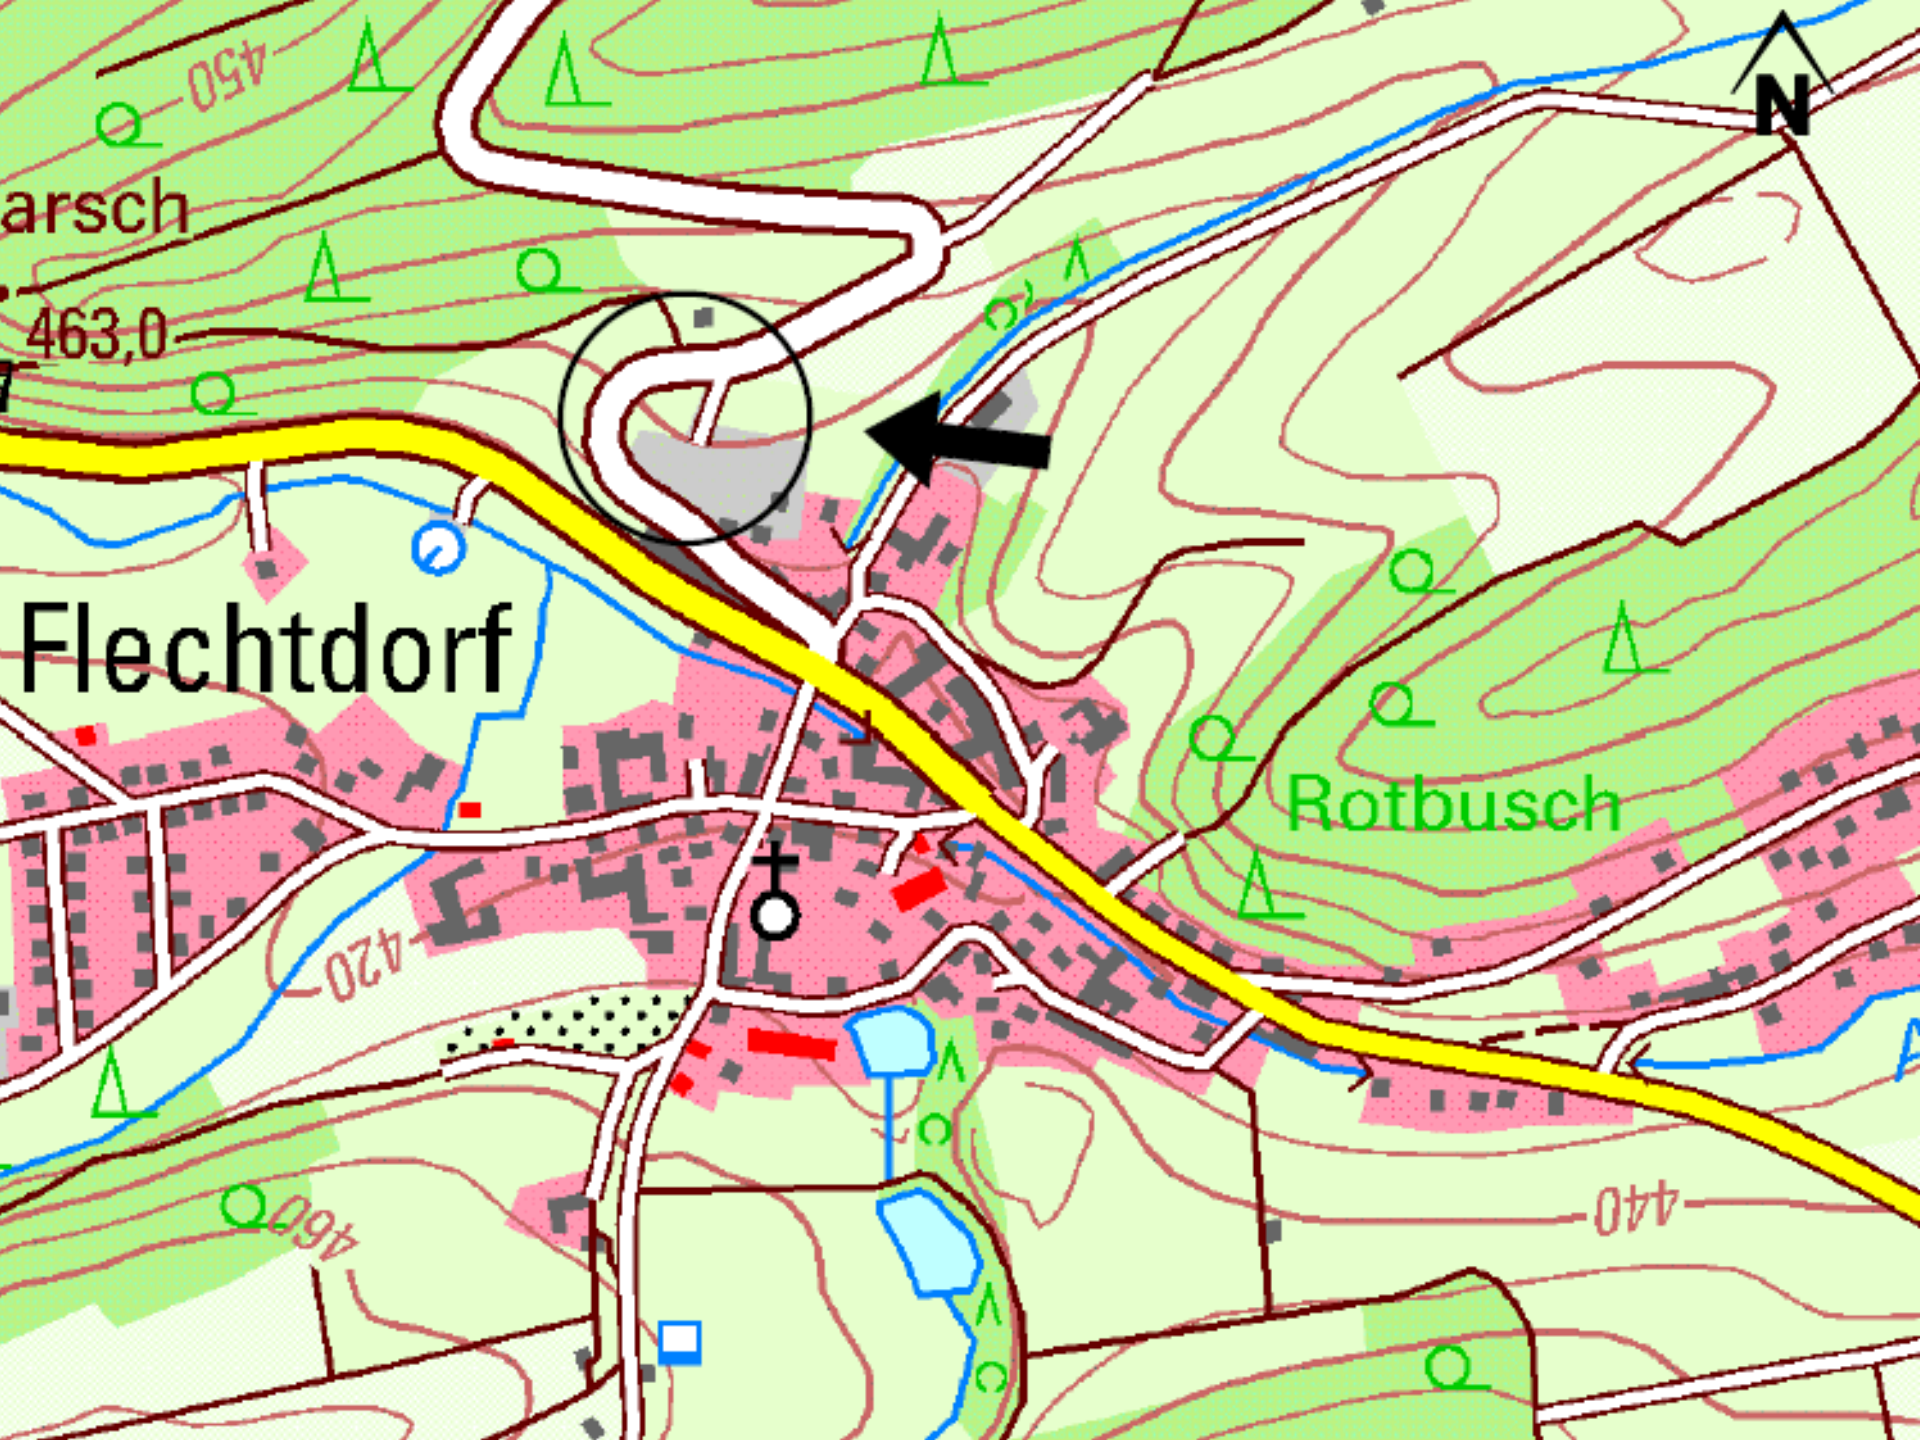

arsch

463,0

Flechtdorf

Rotbusch



420

440

460


PLANZEICHNUNG - VOR DER ÄNDERUNG



PLANZEICHNUNG - NACH DER ÄNDERUNG



M. 1:2.500

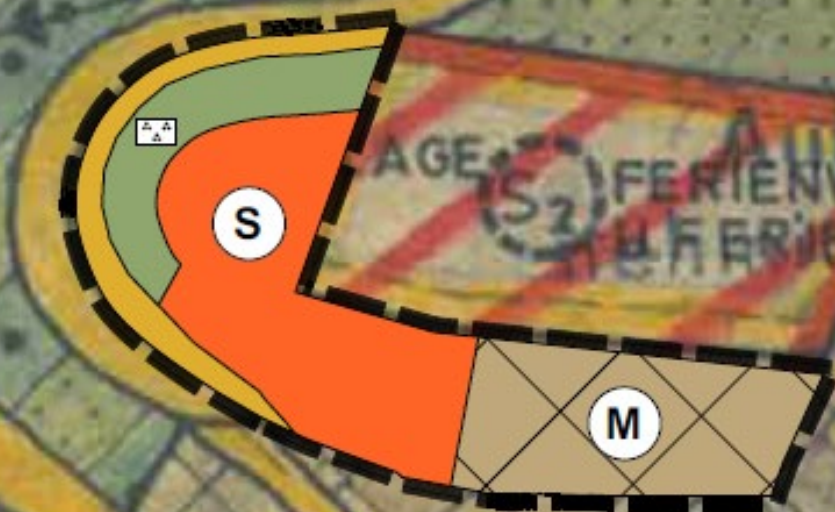

MASSLEISTE

0

250

