


# ORTSTEIL OTTLAR

N  
M. 1:1.500

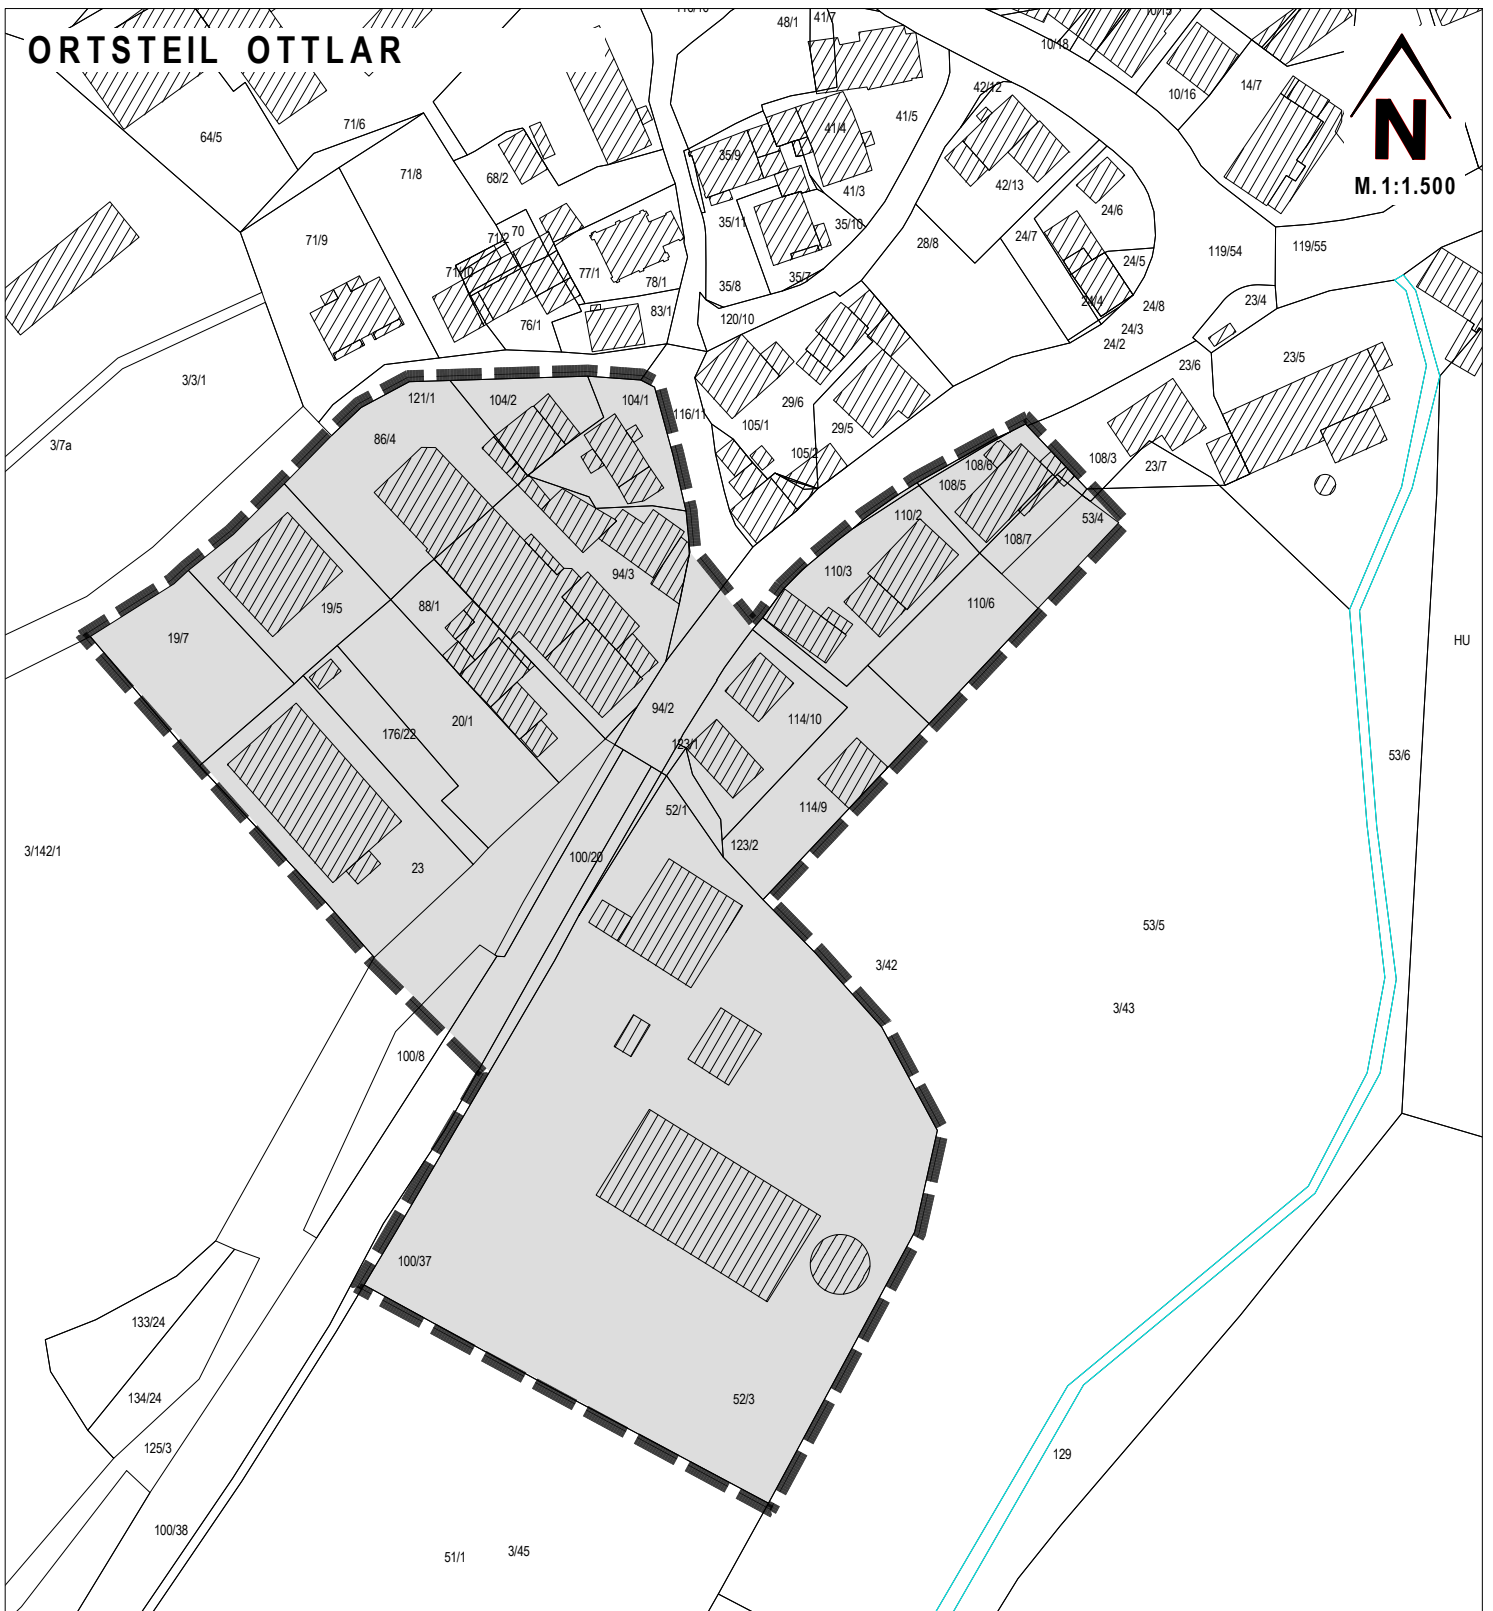

Ursprünglicher räumlicher Geltungsbereich zur Aufstellung  
des Bebauungsplanes Nr. VII/3 "Ottonenhof"

19. 10. 2021



Ehemaliger räumlicher Geltungsbereich zum Bebauungsplan Nr. VII/3 "Ottonenhof"