


FLECHTDORF

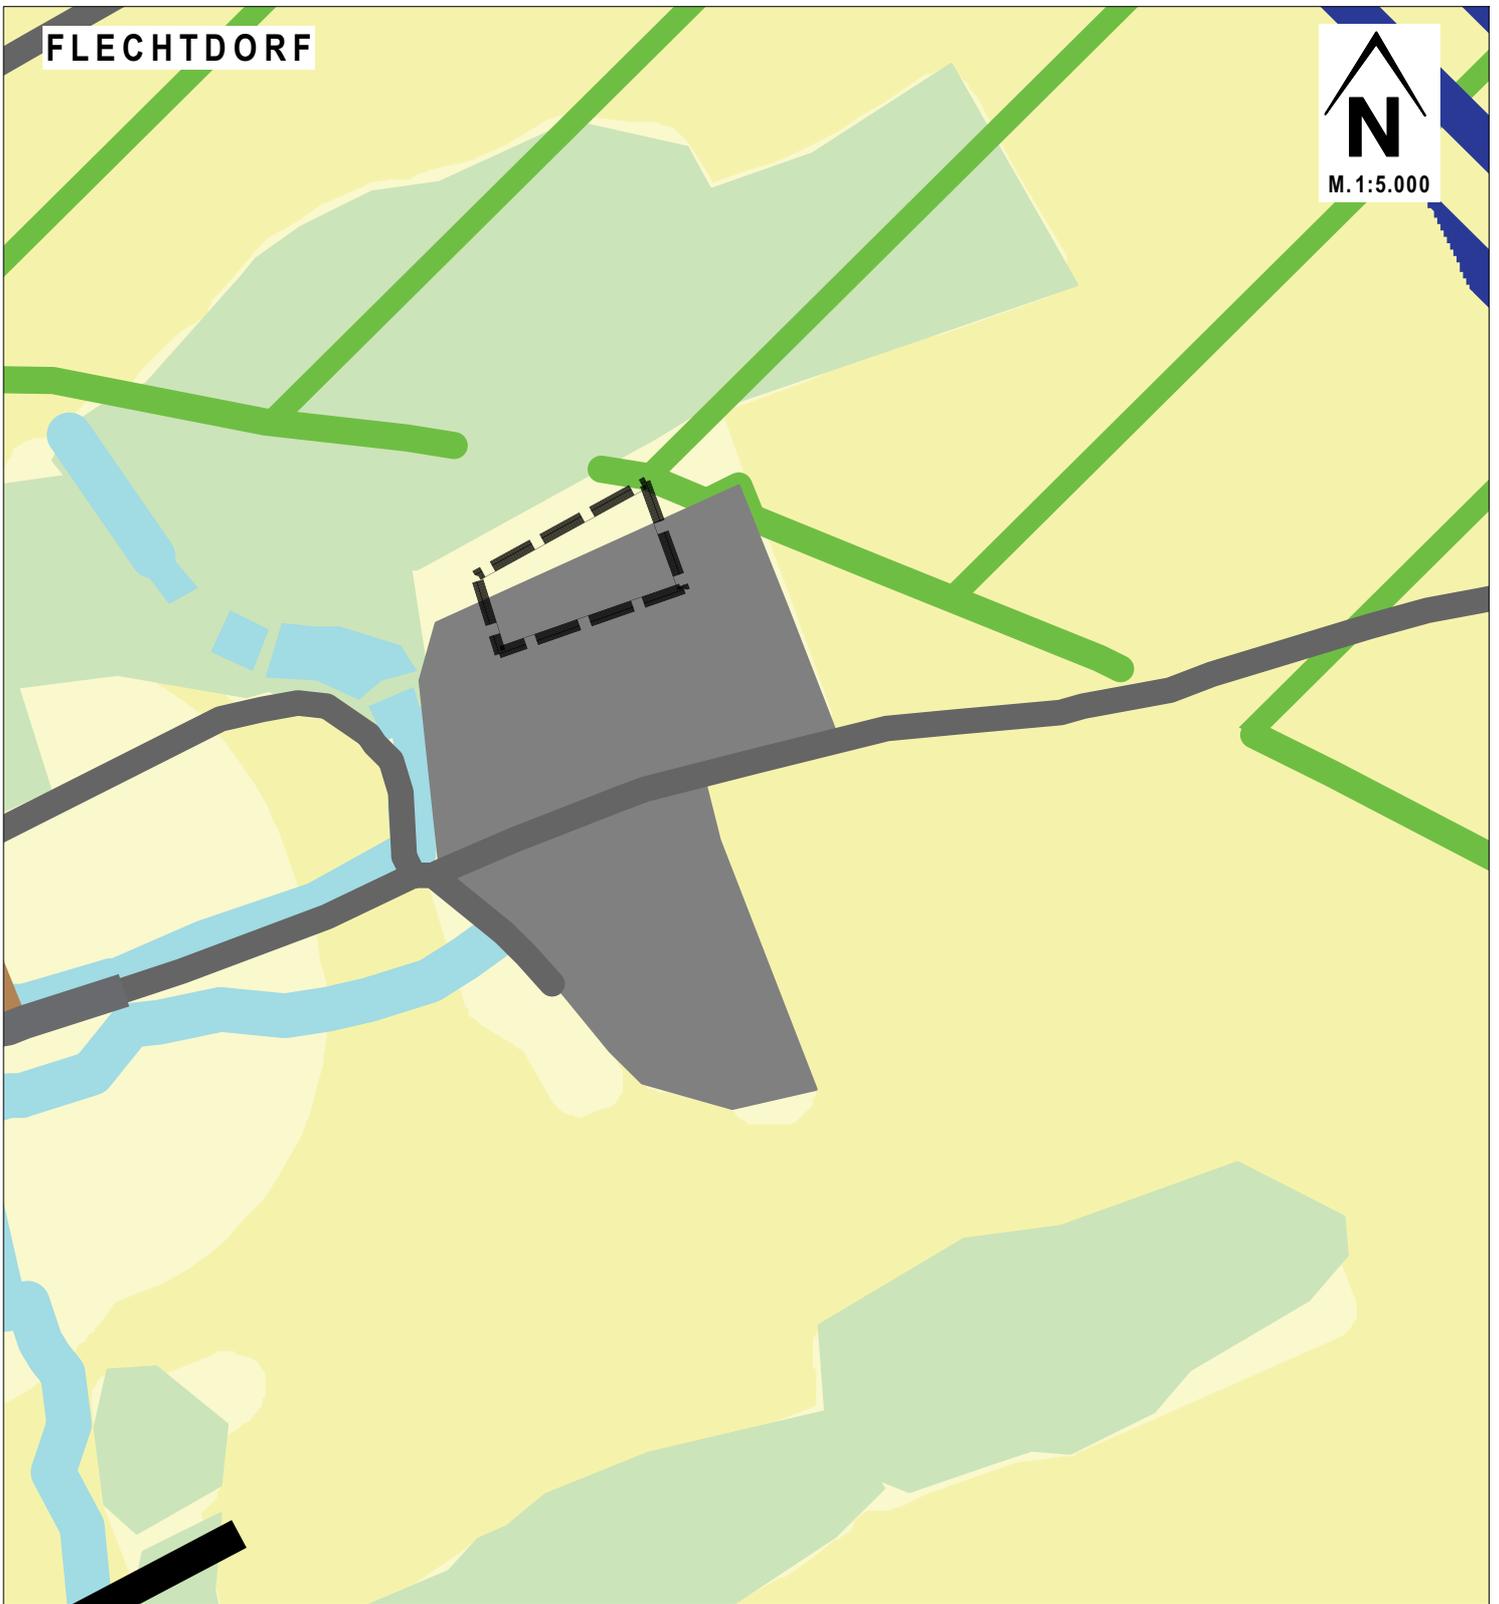

REGIONALPLAN NORDHESSEN

14. 06. 2023

Lage des räumlichen Geltungsbereiches der 3. Änderung des
Bebauungsplanes Nr. IV/2 "Mühlhäuser Weg"

hier: Vorranggebiet Gewerbe und Siedlung Bestand
Vorbehaltsgebiet für Landwirtschaft