


# ORTSTEIL OTTLAR

N  
M. 1:1.500

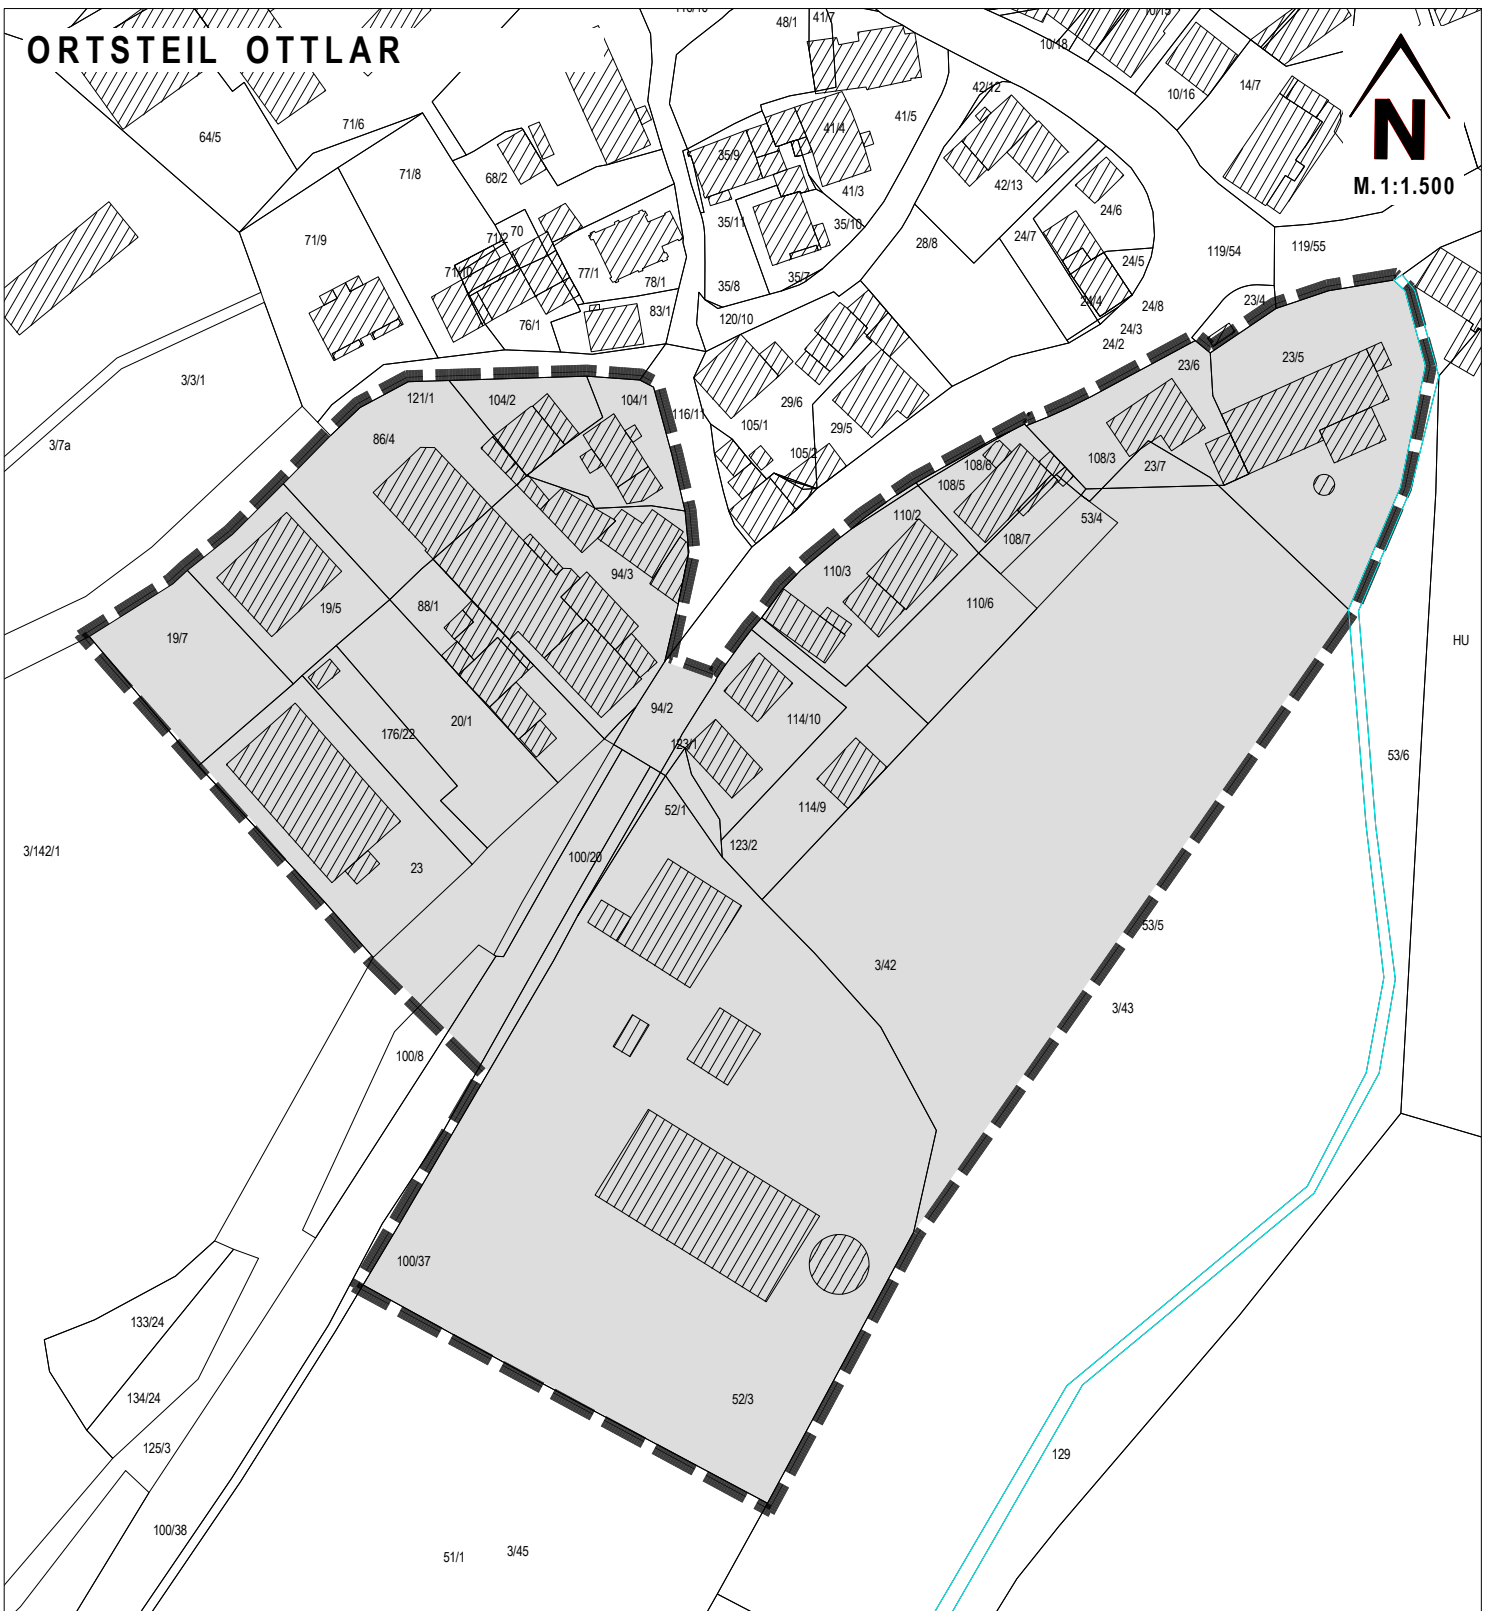

## Geänderter räumlicher Geltungsbereich zur Aufstellung des Bebauungsplanes Nr. VII/3 "Ottonenhof"

19. 10. 2021



Räumlicher Geltungsbereich zum Bebauungsplan Nr. VII/3 "Ottonenhof"