


**GEMARKUNG FLECHTDORF
FLUR 5**

6/2

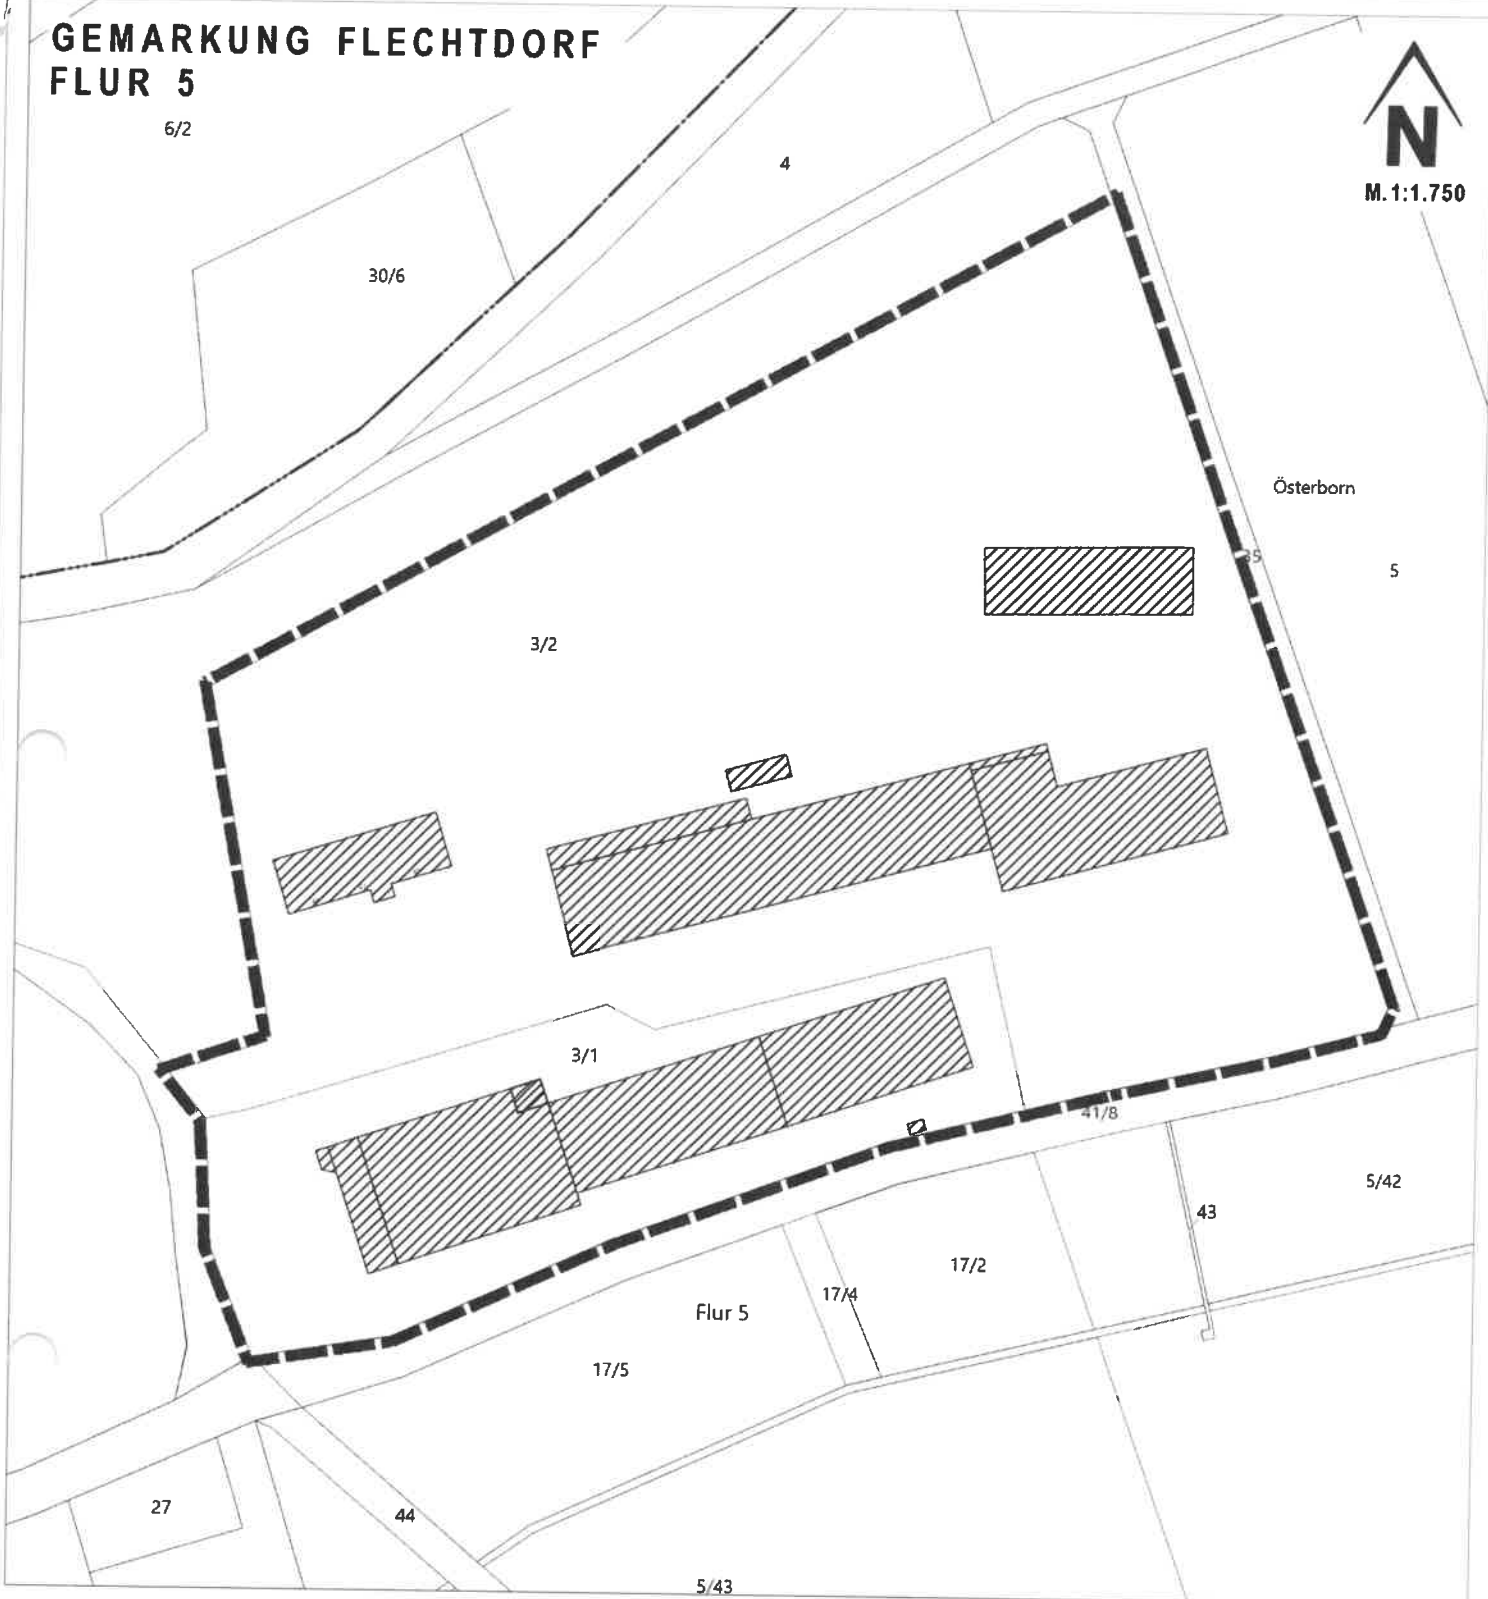

M. 1:1.750




33. ÄNDERUNG DES FLÄCHENNUTZUNGSPLANES

05. 05. 2021

im Bereich "Mühlhäuser Weg" zur Umnutzung einer Sonderbaufläche für Produktionsstätten landwirtschaftlicher Maschinen u. Versuchsbetriebe für landwirtschaftliche Maschinen sowie landwirtschaftliche Betriebsgebäude und einer Fläche für die Landwirtschaft in gewerbliche Bauflächen




räumlicher Geltungsbereich

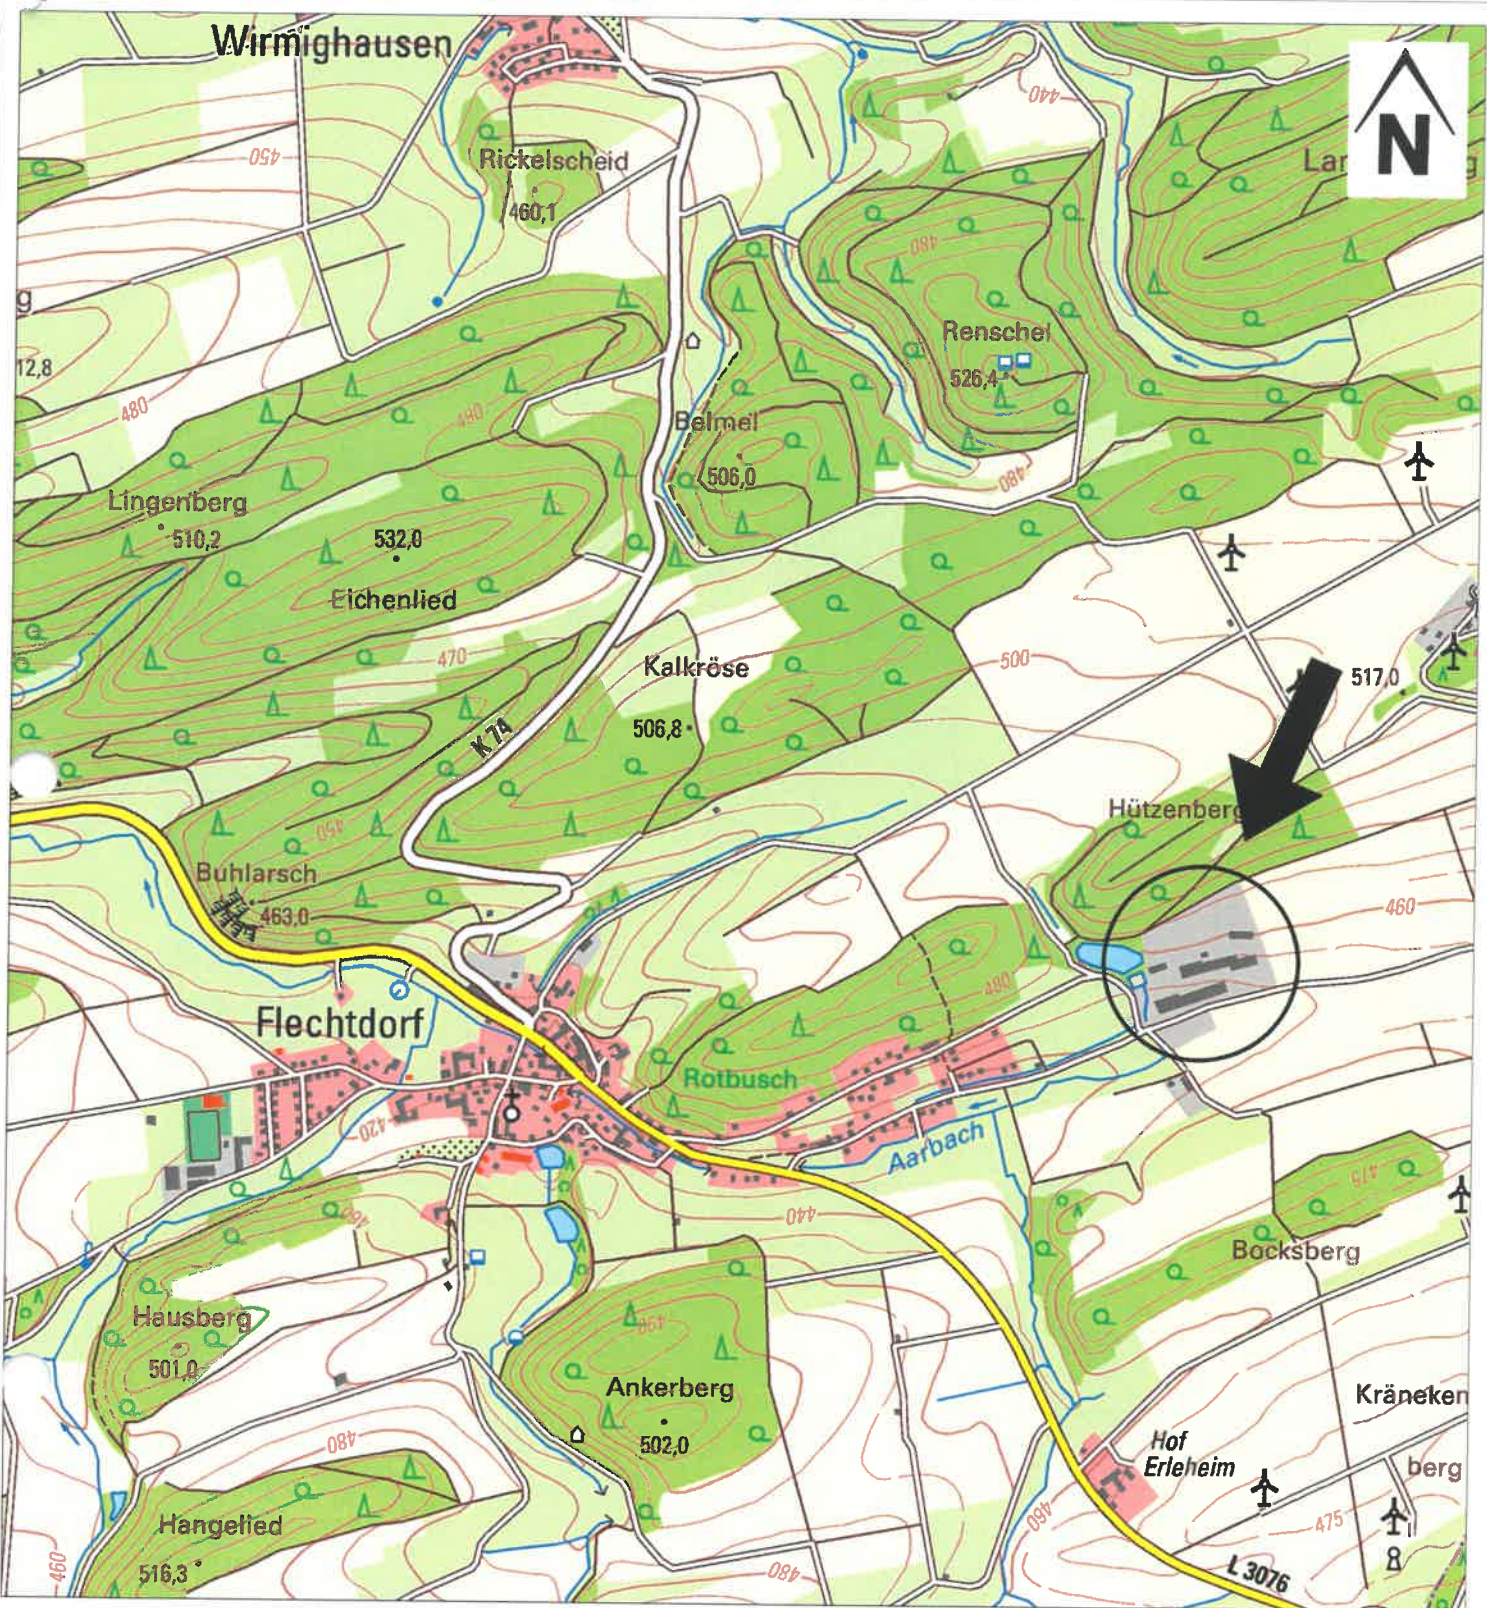

ÜBERSICHTSPLAN ZUR 33. ÄNDERUNG DES FLÄCHENNUTZUNGSPLANES

05. 05. 2021

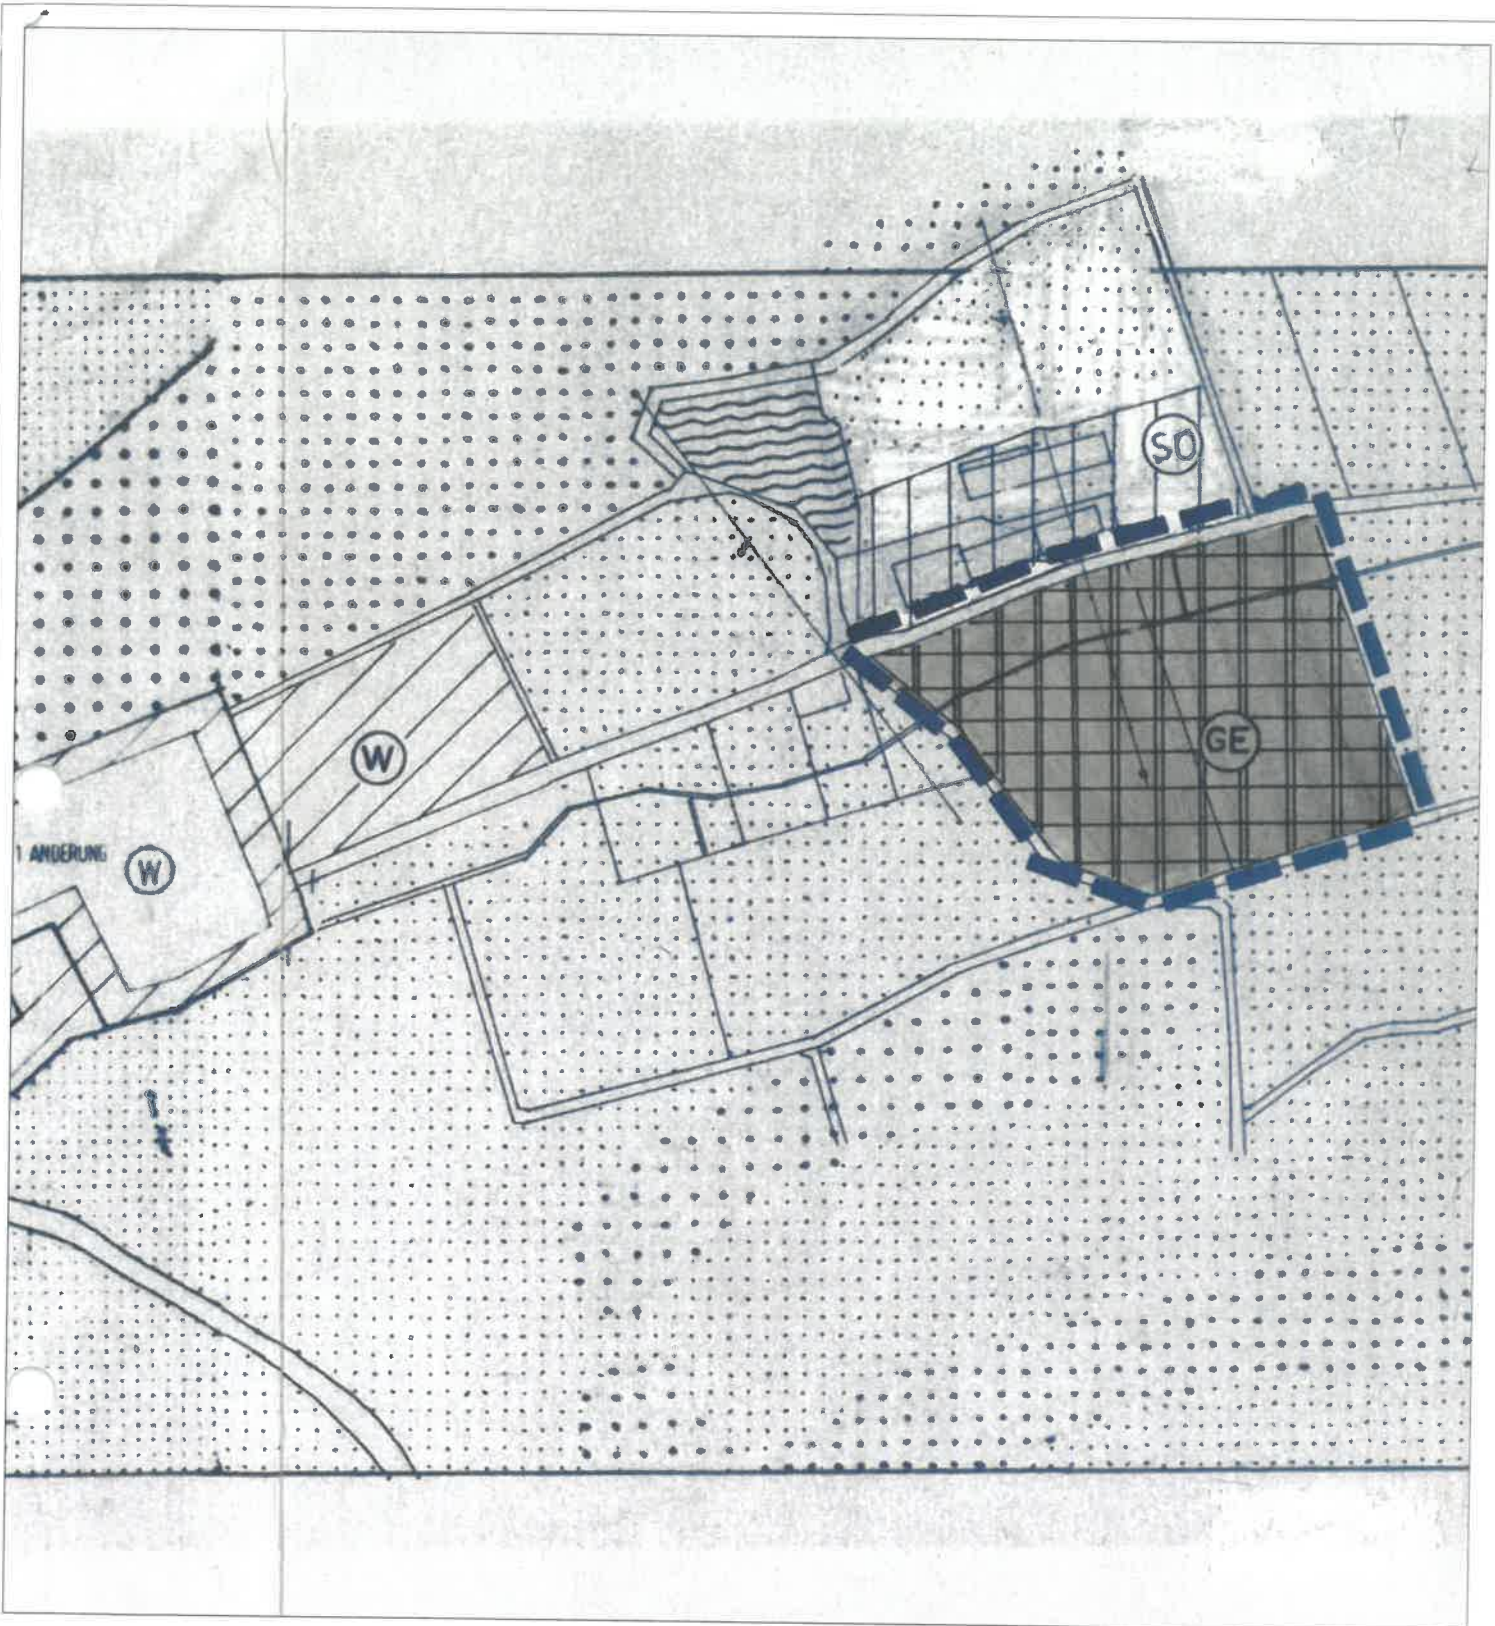

AUSZUG AUS DER 6. ÄNDERUNG DES FLÄCHENNUTZUNGSPLANES

05. 05. 2021

SO = Sonderbaufläche für Produktionsstätten landwirtschaftlicher Maschinen u.
Versuchsbetriebe für landwirtschaftliche Maschinen sowie landwirtschaftliche
Betriebsgebäude und einer Fläche für die Landwirtschaft in gewerbliche Bauflächen

GE = Gewerbliche Bauflächen