


FLECHTDORF

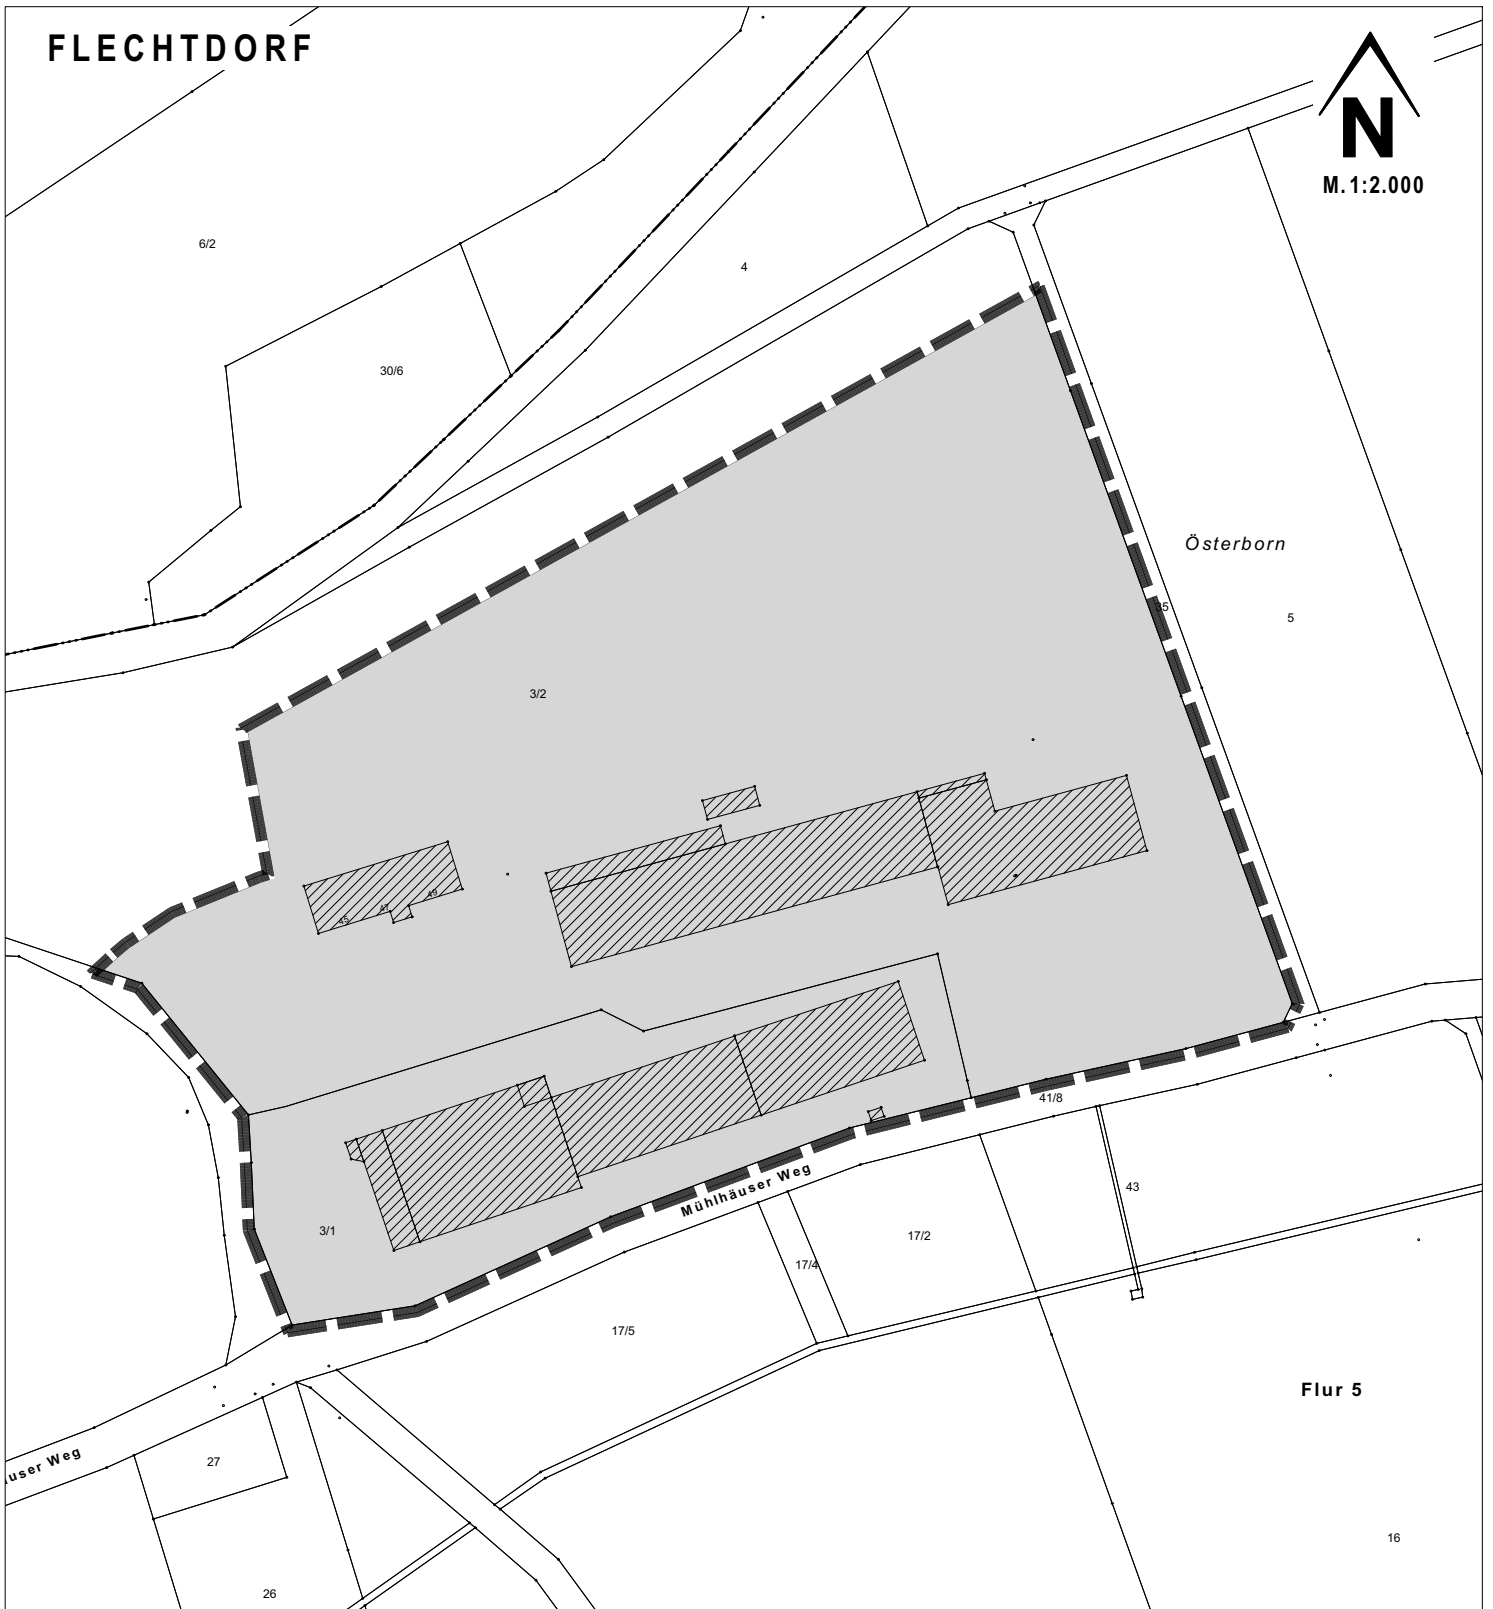

RÄUML. GELTUNGSBEREICH

18. 03. 2022

der 2. Änderung des Bebauungsplanes Nr. IV/2 "Mühlhäuser Weg"



Grenze des räumlichen Geltungsbereiches der 2. Änderung des Bebauungsplanes Nr. IV/2 "Mühlhäuser Weg" [Größe 46 311 Quadratmeter]