


GEMARKUNG FLECHTDORF
FLUR 5

6/2

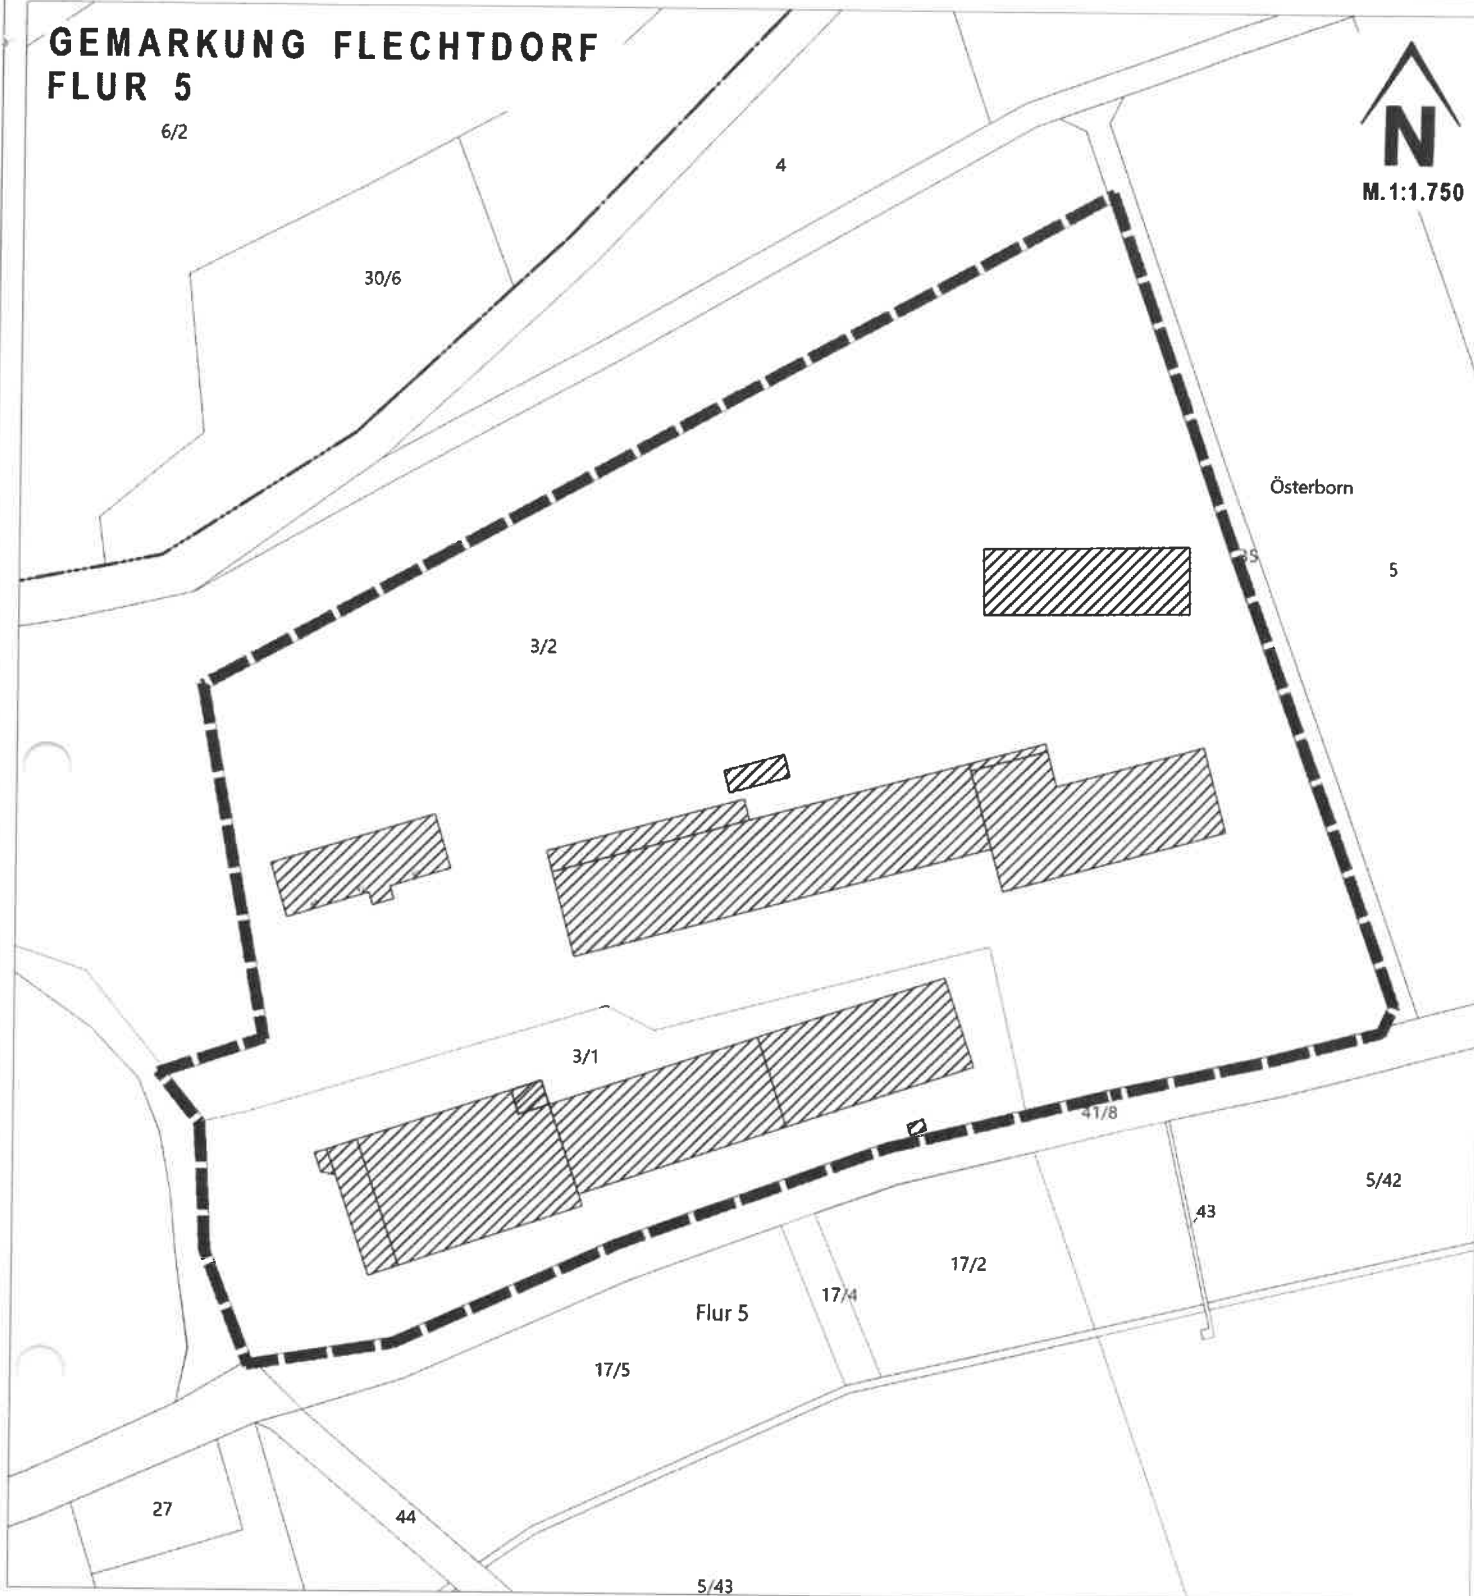


2. ÄNDERUNG DES BEBAUUNGSPLANES
NR. IV/2 "MÜHLHÄUSER WEG"

05. 05. 2021




räumlicher Geltungsbereich

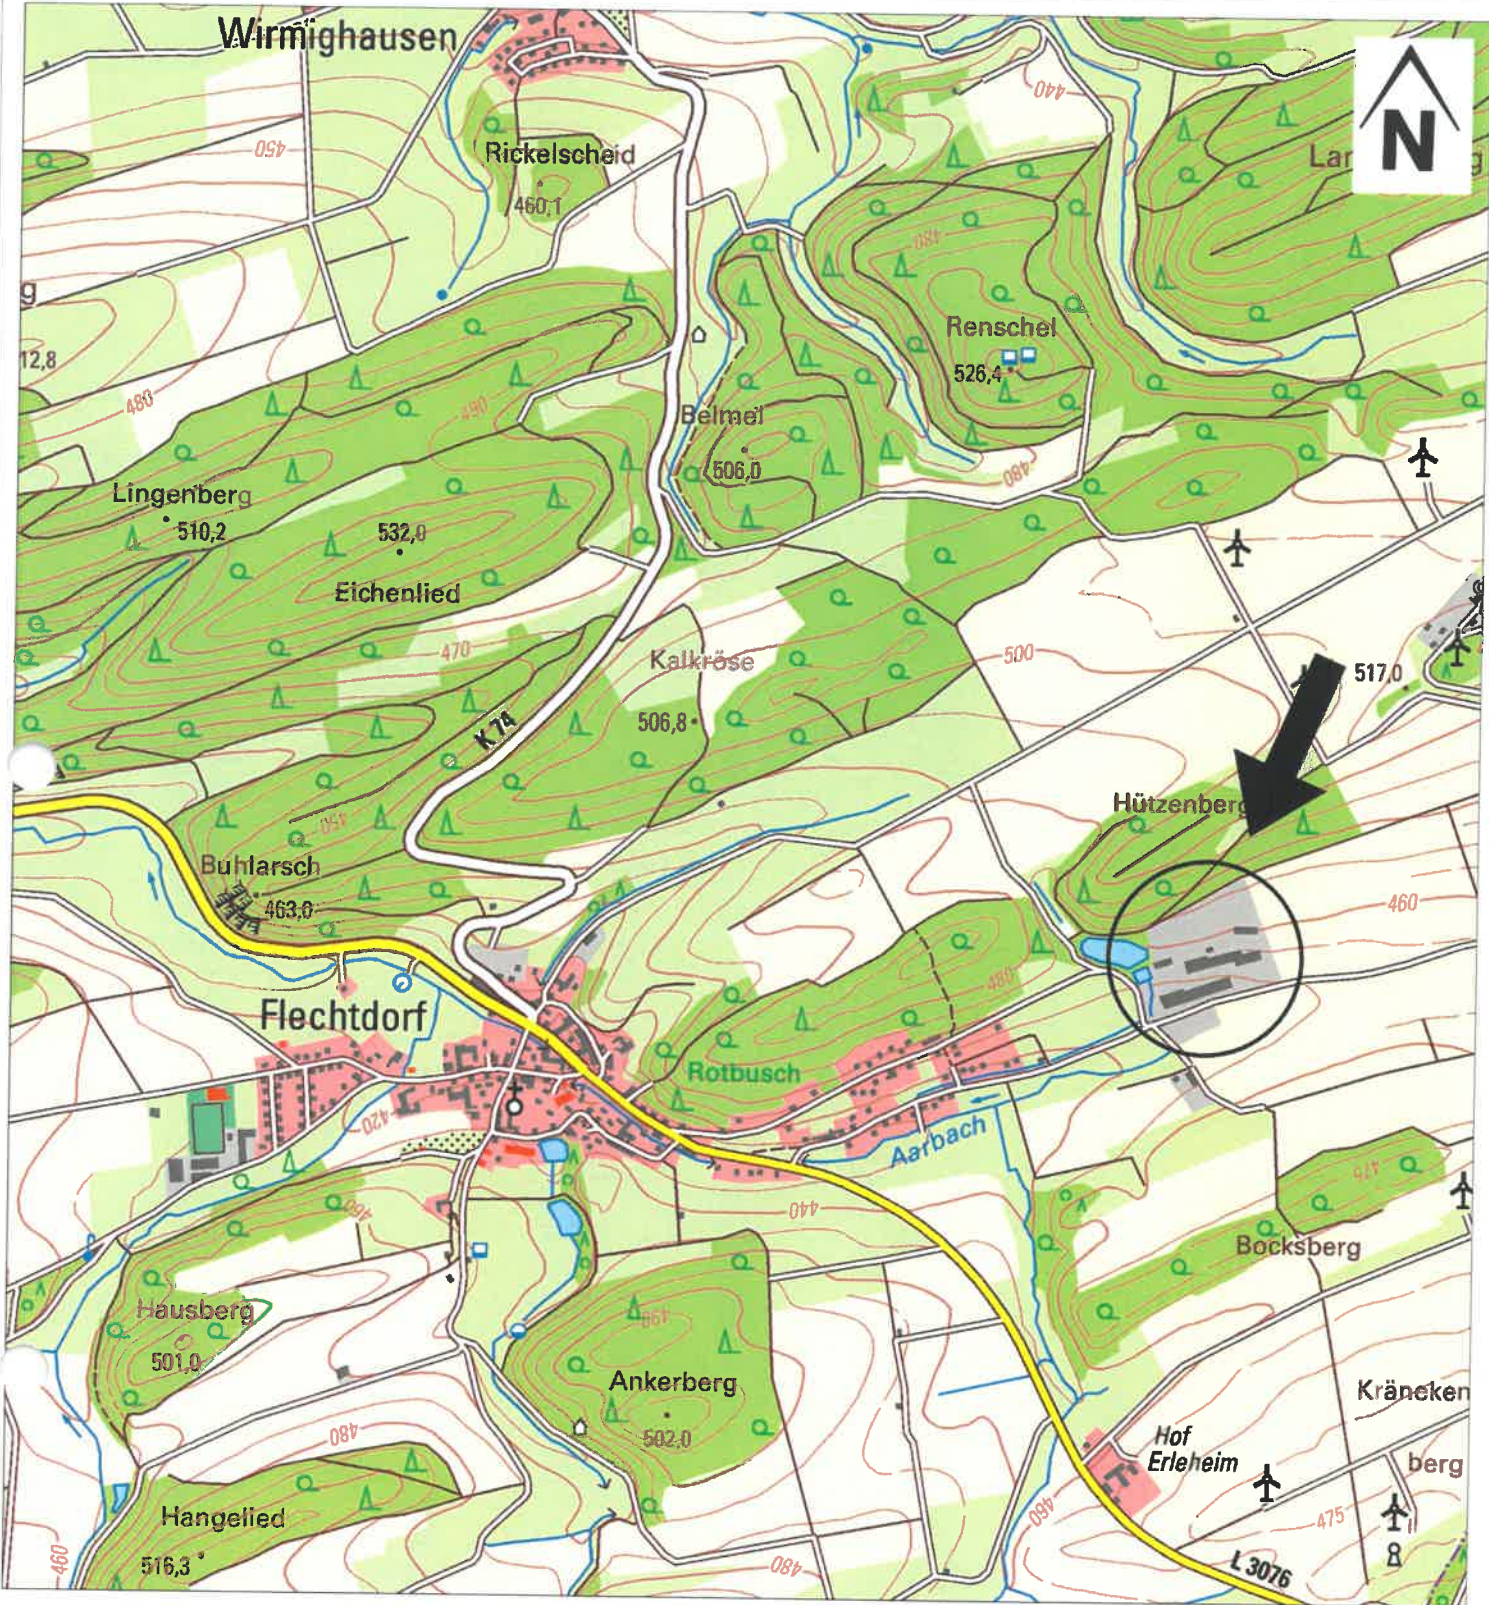

**ÜBERSICHTSPLAN ZUM BEBAUUNGSPLAN
NR. IV/2 "MÜHLHÄUSER WEG"**

05. 05. 2021

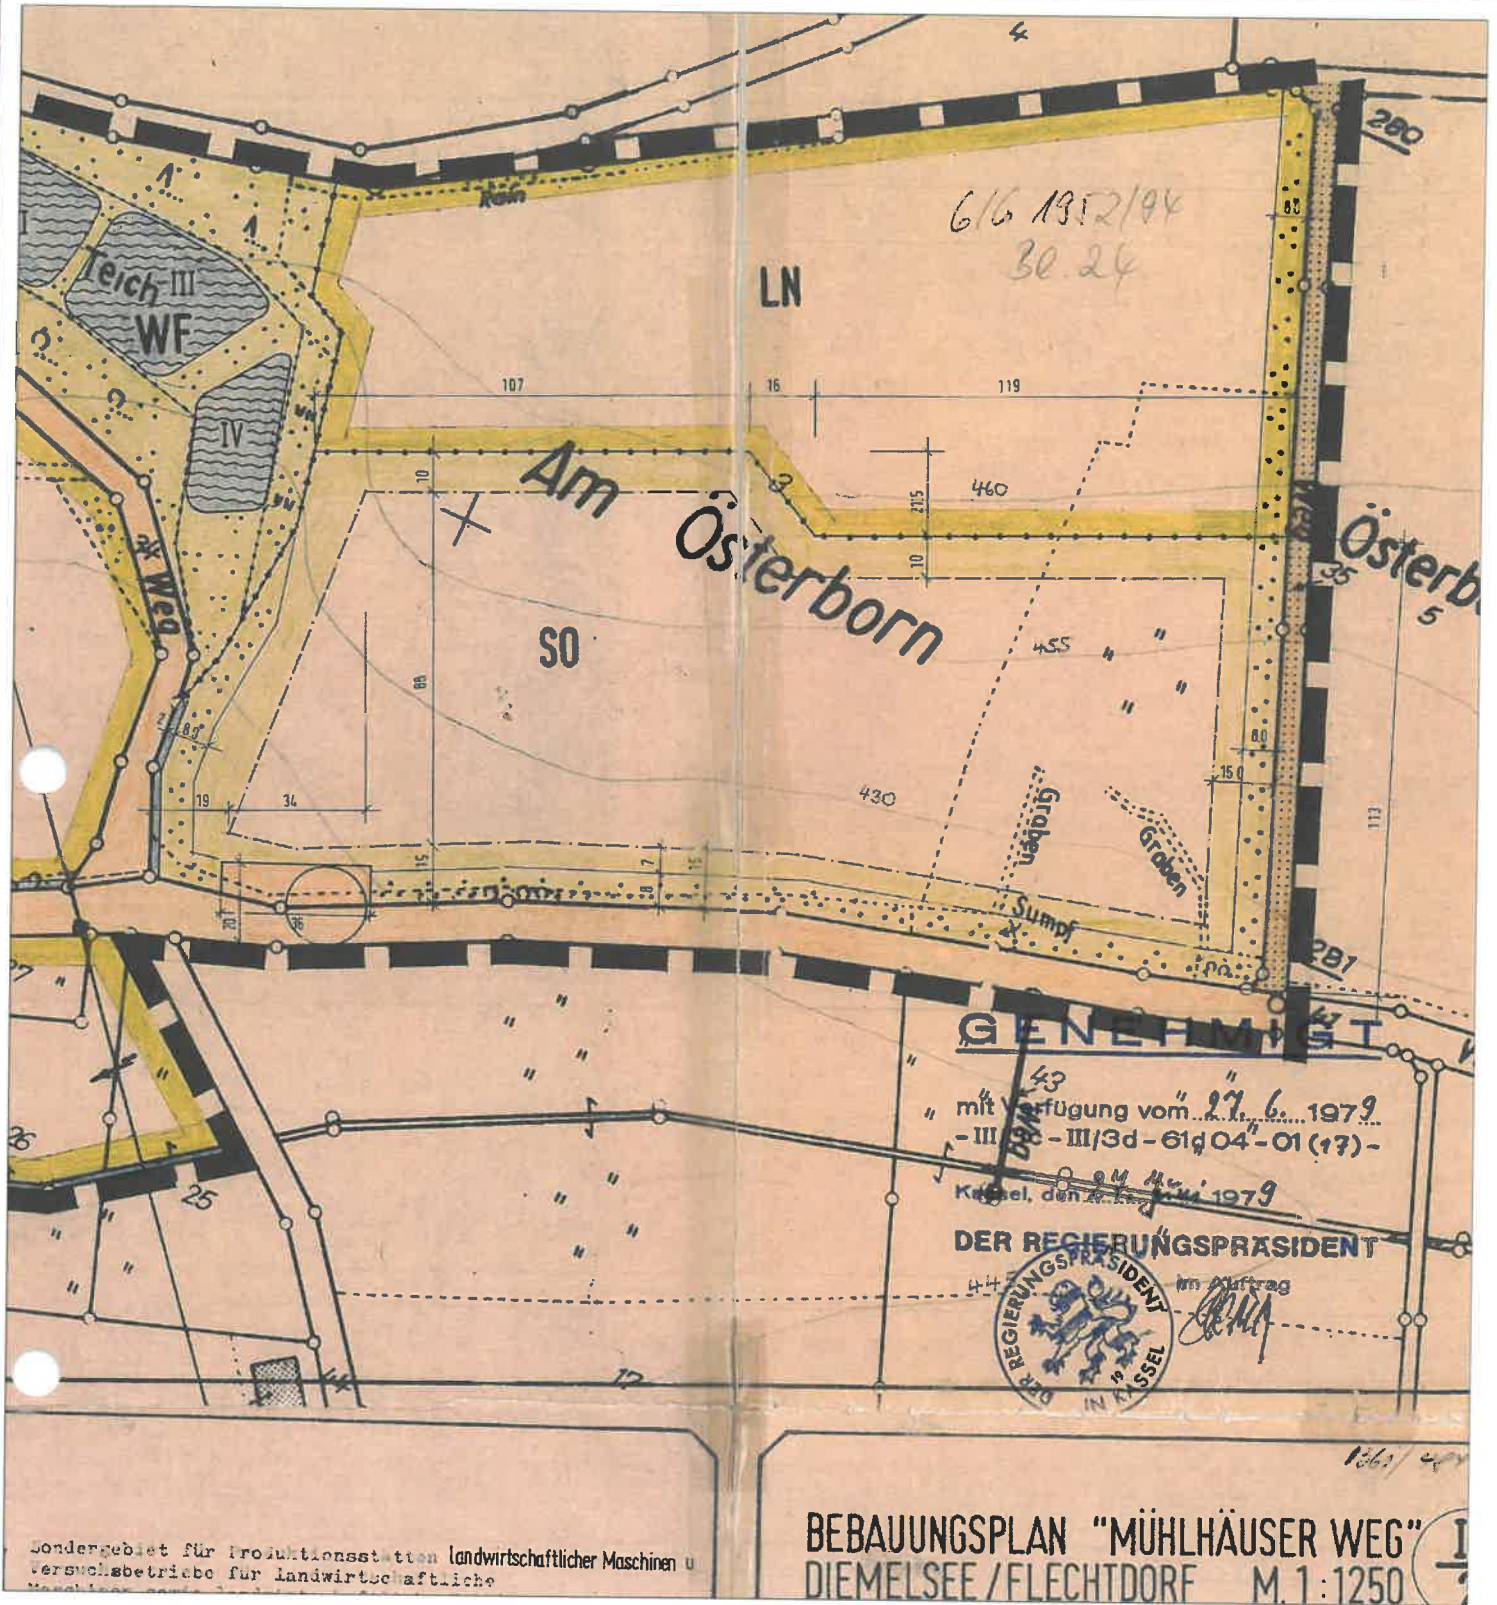

AUSZUG AUS DEM BEBAUUNGSPLAN NR. IV/2 "MÜHLHÄUSER WEG"

05. 05. 2021

SO Sondergebiet für Produktionsstätten landwirtschaftlicher Maschinen u. Versuchsbetriebe für landwirtschaftliche Maschinen sowie landwirtschaftliche Betriebsgebäude

LN Landwirtschaftliche Nutzflächen

Bindungen für Bepflanzungen:
An der Catgrenze ist ein Pflanzstreifen zu pflanzen: Stieleiche, Hainbuche, Hasel, Feldahorn, Vogelbeere, Hundrose.
Die Bepflanzung soll sechsreilig erfolgen. Das Pflanzmaterial soll 80 - 100 cm hoch sein und ein Pflanzabstand von 1 m x 1 m nicht überschritten werden.
10 % als Reister, Mindestgröße 1,50 m pflanzen.