


FLECHTDORF

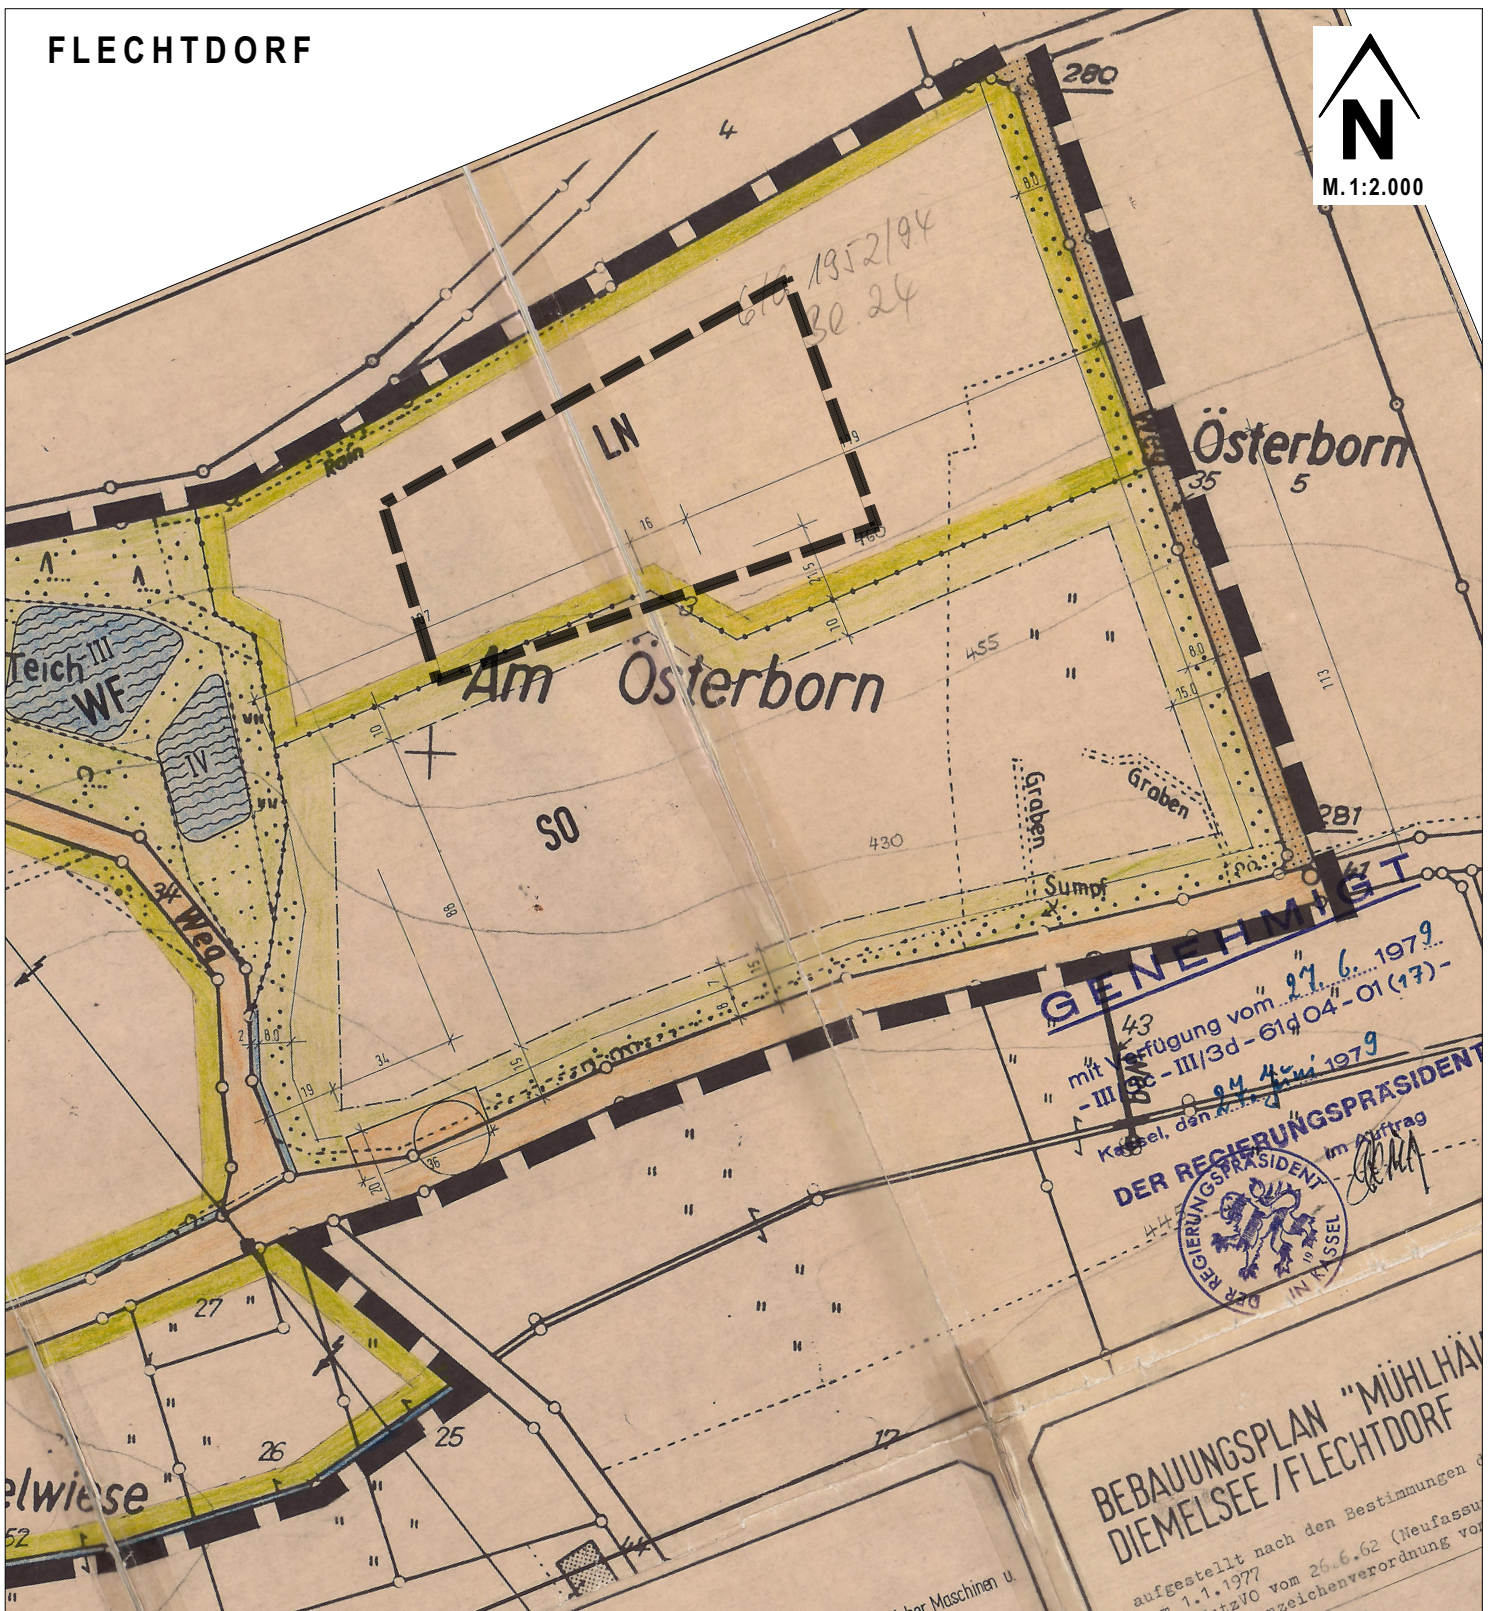

RECHTSKRÄFTIGER B-PLAN

14.06.2023

im Bereich der 3. Änderung des Bebauungsplanes Nr. IV/2 "Mühlhäuser Weg"