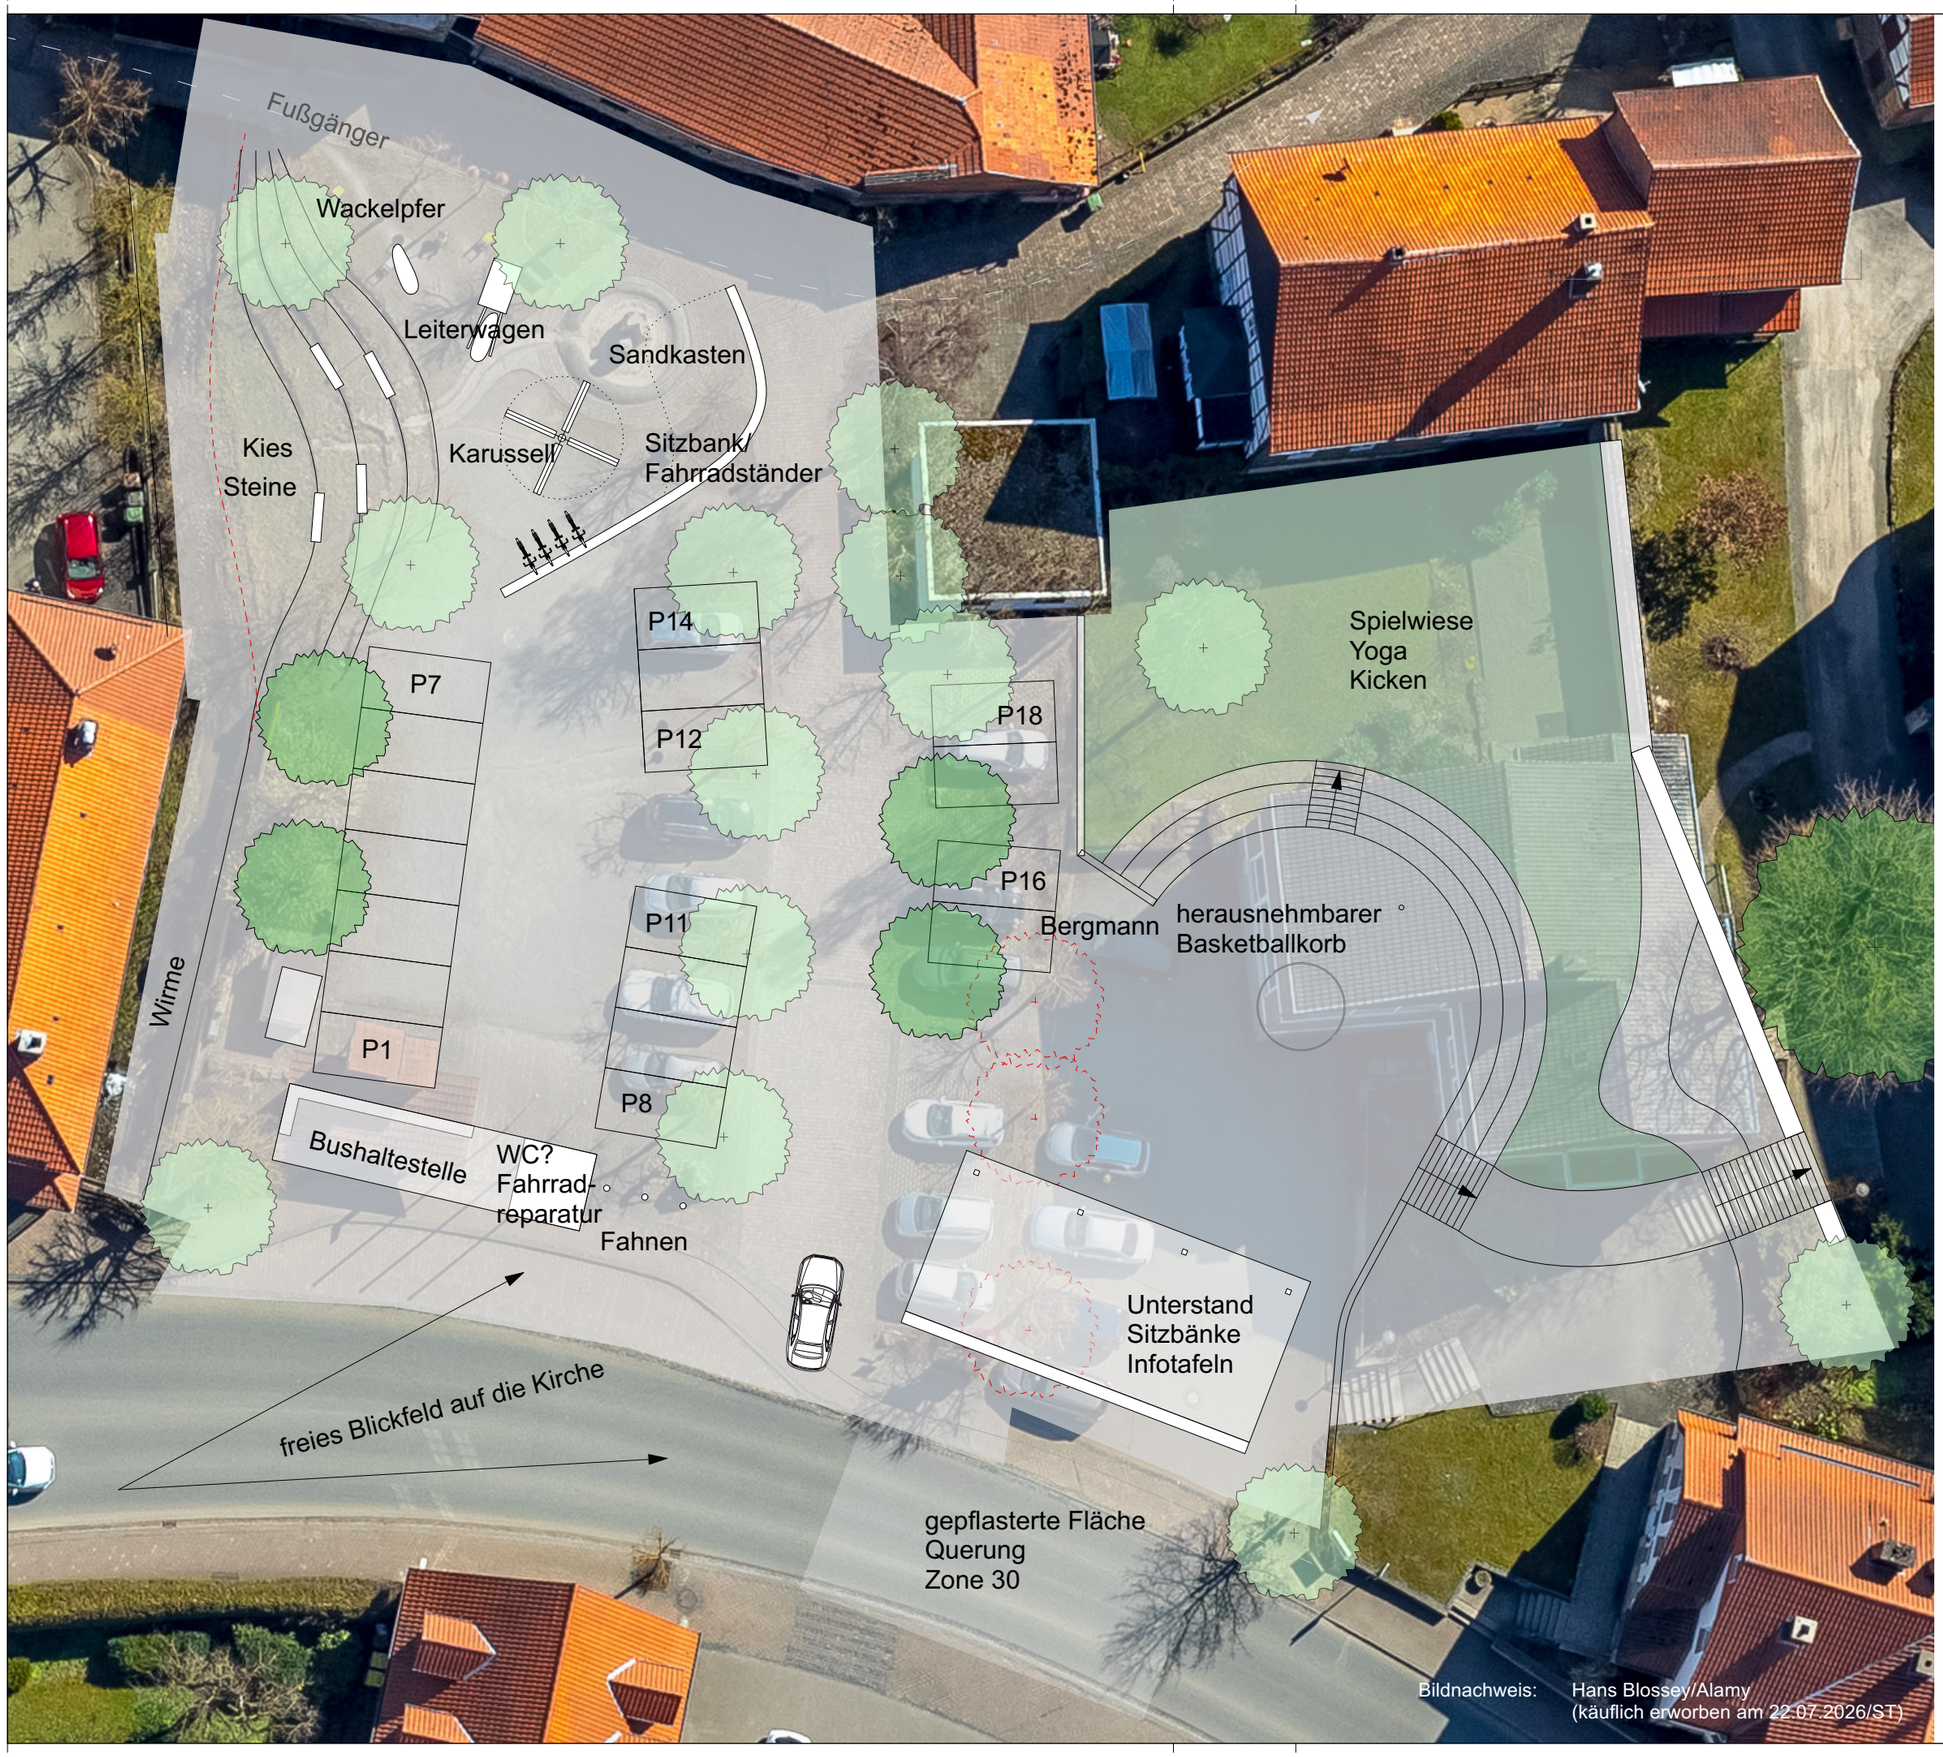


Bildnachweis: Hans Blossey/Alamy
(käuflich erworben am 22.07.2026/ST)

PROJEKT

Neugestaltung Dorfplatz Adorf
Hauptstraße 3-5; 34519 Diemelsee-Adorf

L-PHASE: Werkplanung

PLANINHALT

Vorentwurf Dorfplatz

PLANNUMMER:	2.0.0
MASSSTAB:	1:250
KÜRZEL:	ST
ERSTELLUNGSDATUM	21.07.2026
ÄNDERUNGSDATUM	22.07.2026

BAUHERR

Gemeinde Diemelsee
Gemeindevorstand
Am Kahlenberg 1
34519 Diemelsee-Adorf

ARCHITEKT

Architekturbüro Friedrich
Schulstraße 28 a
34513 Waldeck