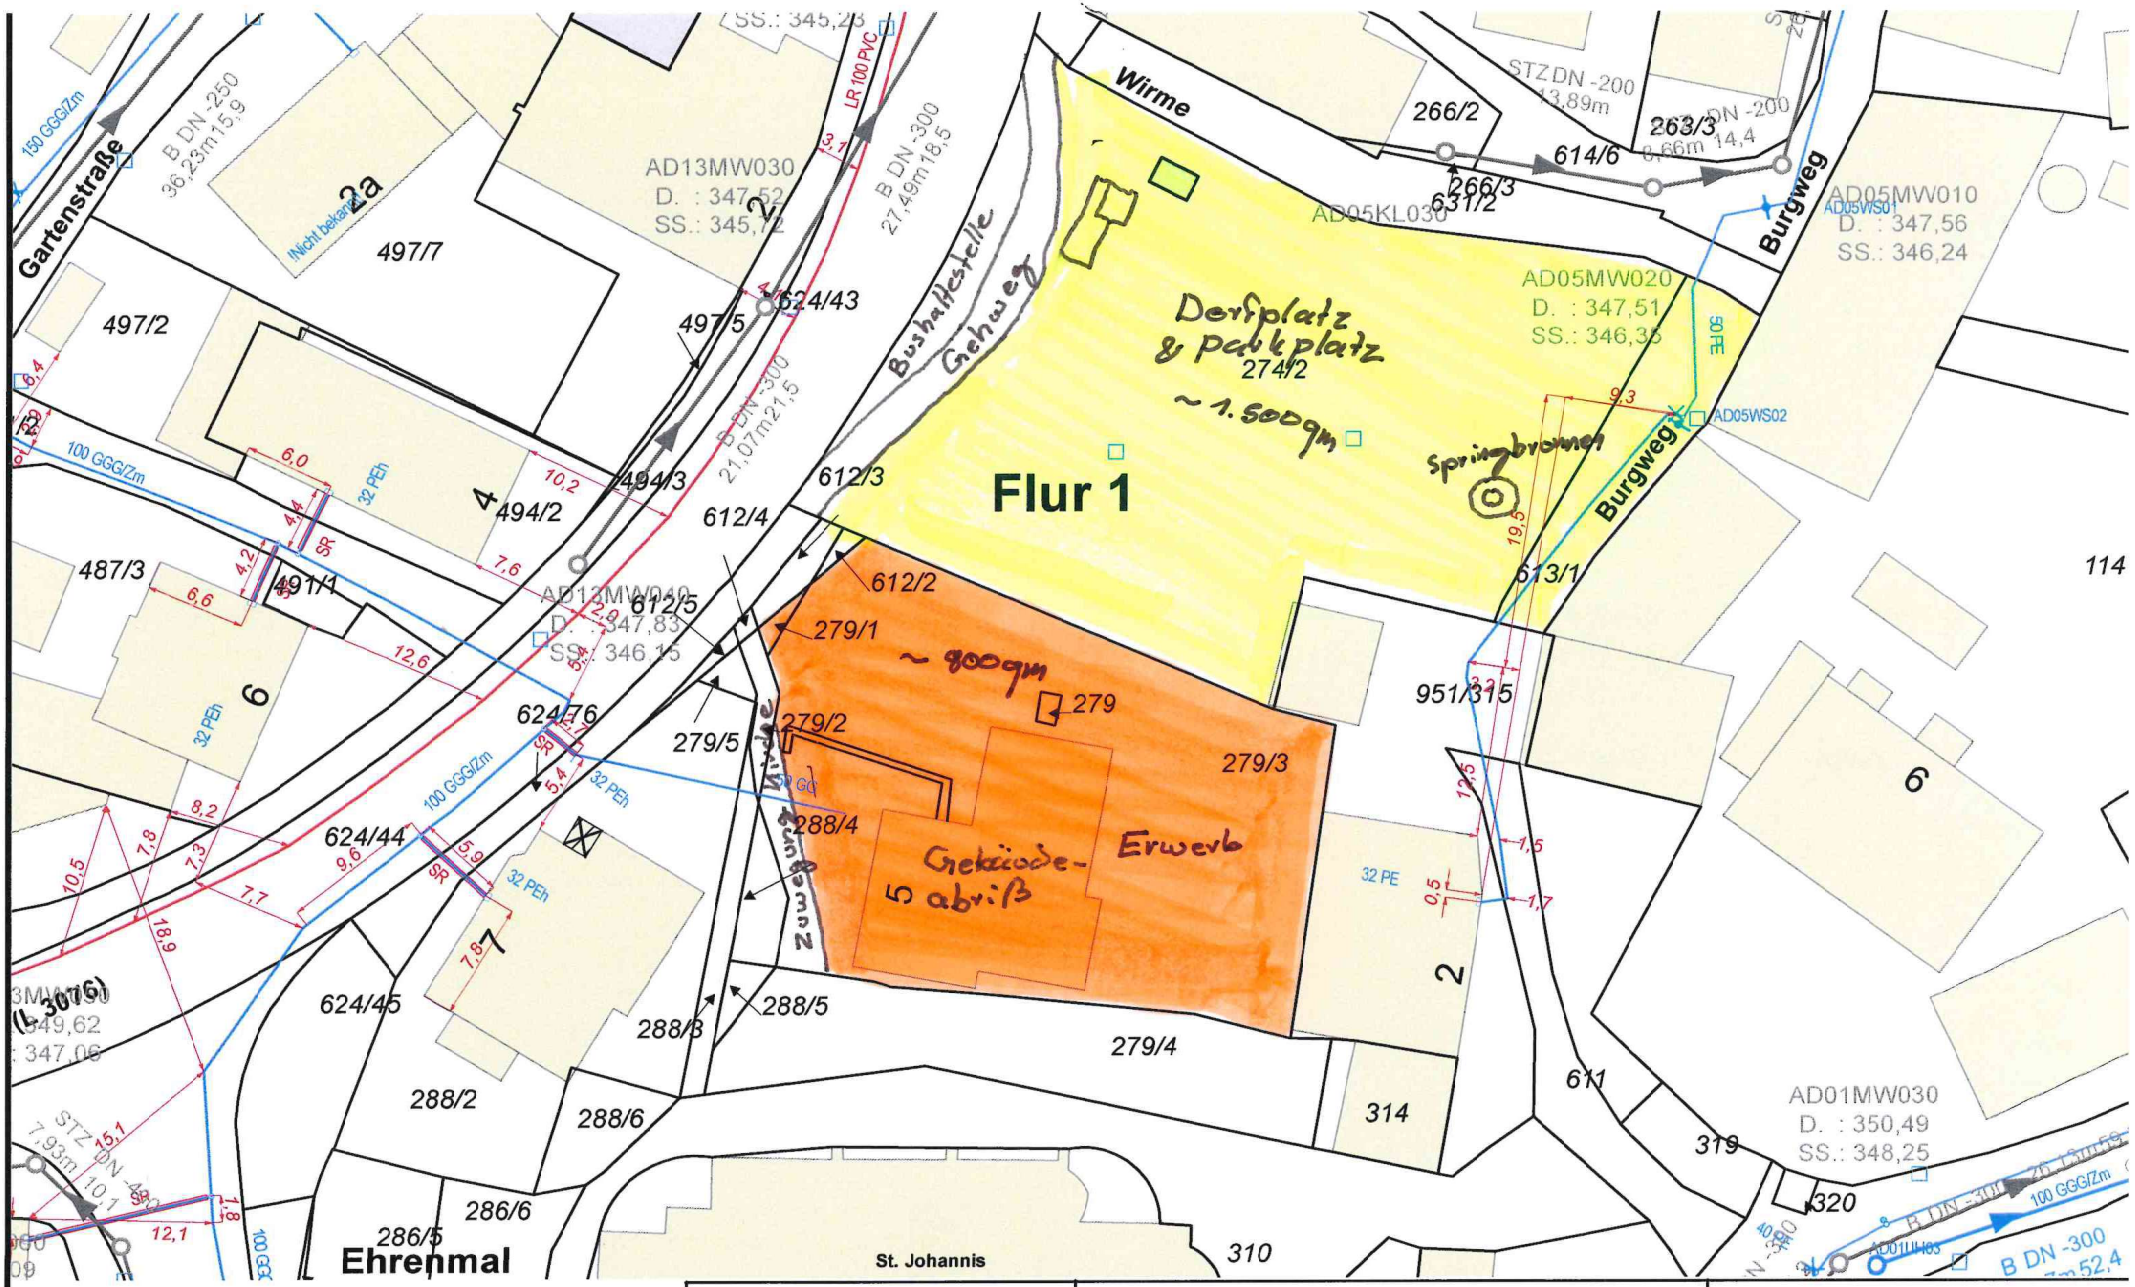

Flur 1
Dorfplatz & Pabkplatz
274/2
~ 1.500qm
Sprungbrunnen
Gebäude-Erwerb
5 abriß
~ 900qm
279
279/1
279/2
279/3
279/4
279/5
Wirme
Gartenstraße
Bushaltestelle
Gehweg
Burgweg
Zufahrt
Ehrenmal
St. Johannis
AD13MW030
D. : 347,52
SS.: 345,72
AD13MW040
D. : 347,83
SS.: 346,15
AD05KL030
AD05MW020
D. : 347,51
SS.: 346,36
AD05MW010
D. : 347,56
SS.: 346,24
AD01MW030
D. : 350,49
SS.: 348,25
AD05WS01
AD05WS02
497/7
497/2
497/5
494/3
494/2
487/3
491/1
612/3
612/4
612/5
612/2
624/43
624/76
624/44
624/45
288/4
288/5
288/3
288/2
288/6
286/5
286/6
266/2
266/3
263/3
614/6
631/2
613/1
951/315
314
611
319
320
310
114
(L 3076)
Maßstab
Meter
0 3,5 7 14
Maßstab: 1:500
Datenstand:
Hinweis:
© 2011 Hessisches Landesamt für Bodenmanagement und Geoinformation
© 2008 Bezirksregierung Köln Abt. 7 Geobasis NRW
© 2011 Energie Waldeck-Frankenberg GmbH
Ein Anspruch auf Vollständigkeit oder eine Gewähr für die Richtigkeit kann nicht übernommen werden.
Gemeinde
Diemelsee