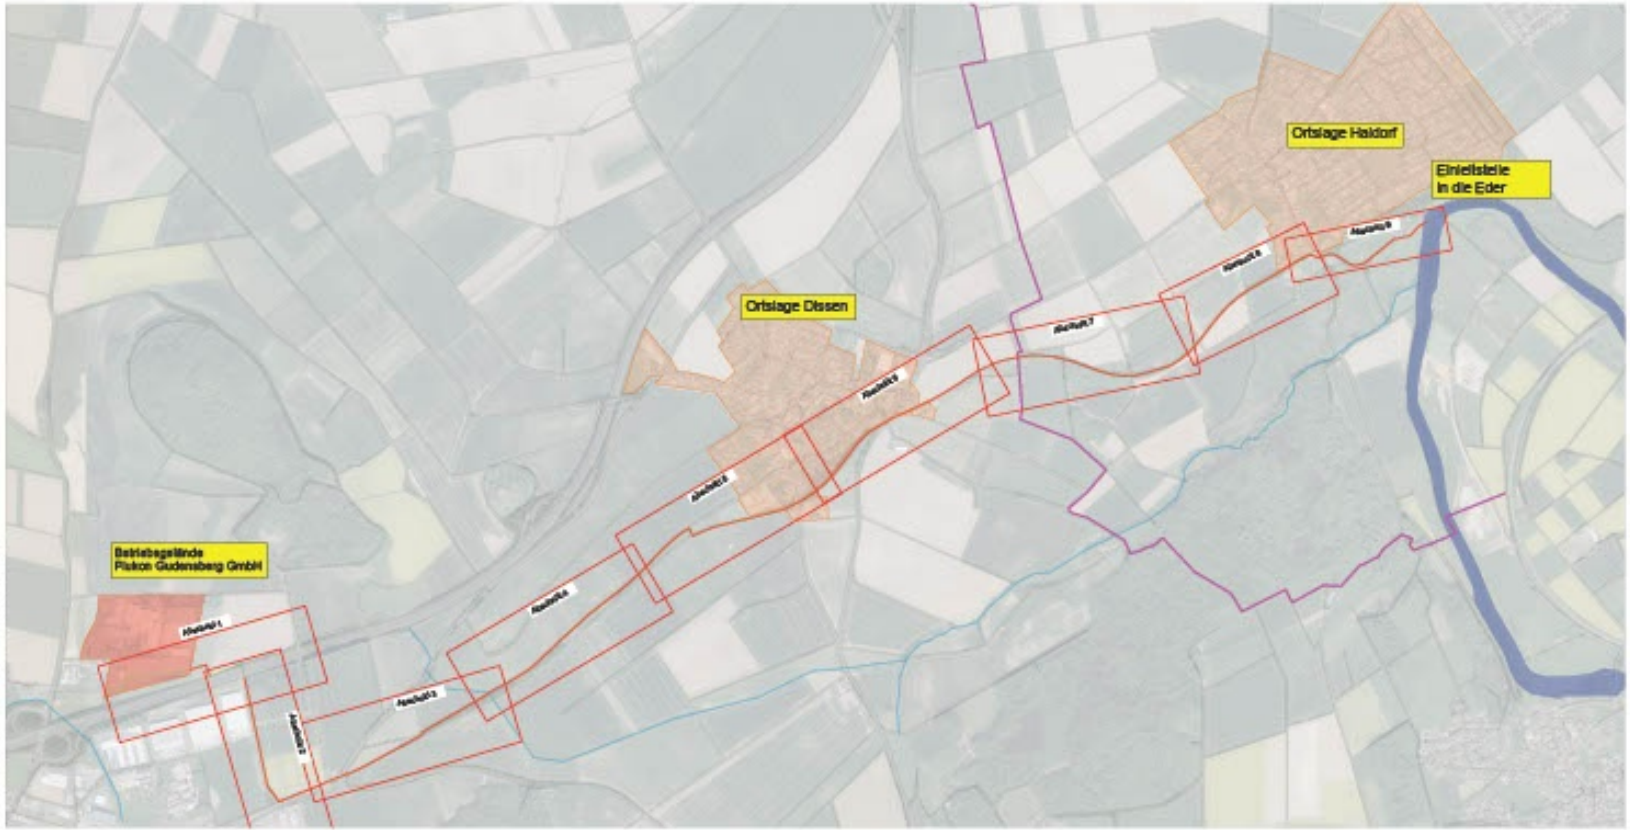

LEGENDE

- Betriebsgelände der Plukon Gudensberg GmbH
- geplante Abwasserleitung
- Gemarkungsgrenze
- Gew. II. Ordnung (Eder)
- Gew. III. Ordnung (Sommerbach/Goldbach)

- VORABZUG -

Projekt: Neubau einer Abwasserdruckleitung zur Eder
Stadt Gudensberg

Darstellung: **Übersichtslageplan**
Planungsabschnitte

Anlage: 6
Maßstab: 1 : 10.000
Zeichnungsdatum: [illegible]

	Datum	Name
gezeichnet:	13.12.2023	bis
geprüft:	13.12.2023	mit

Planungsstand: **Genehmigungsplanung**

Auftraggeber:
PLUKON
Plukon Gudensberg GmbH
Besser Straße 45
34621 Gudensberg

Planverfasser:
agc
agc - aqua geo consult gmbh
Niederlassung Marburg
Hedwig-Johnson-Straße 14
35037 Marburg