


# Leitungsabschnitt 09

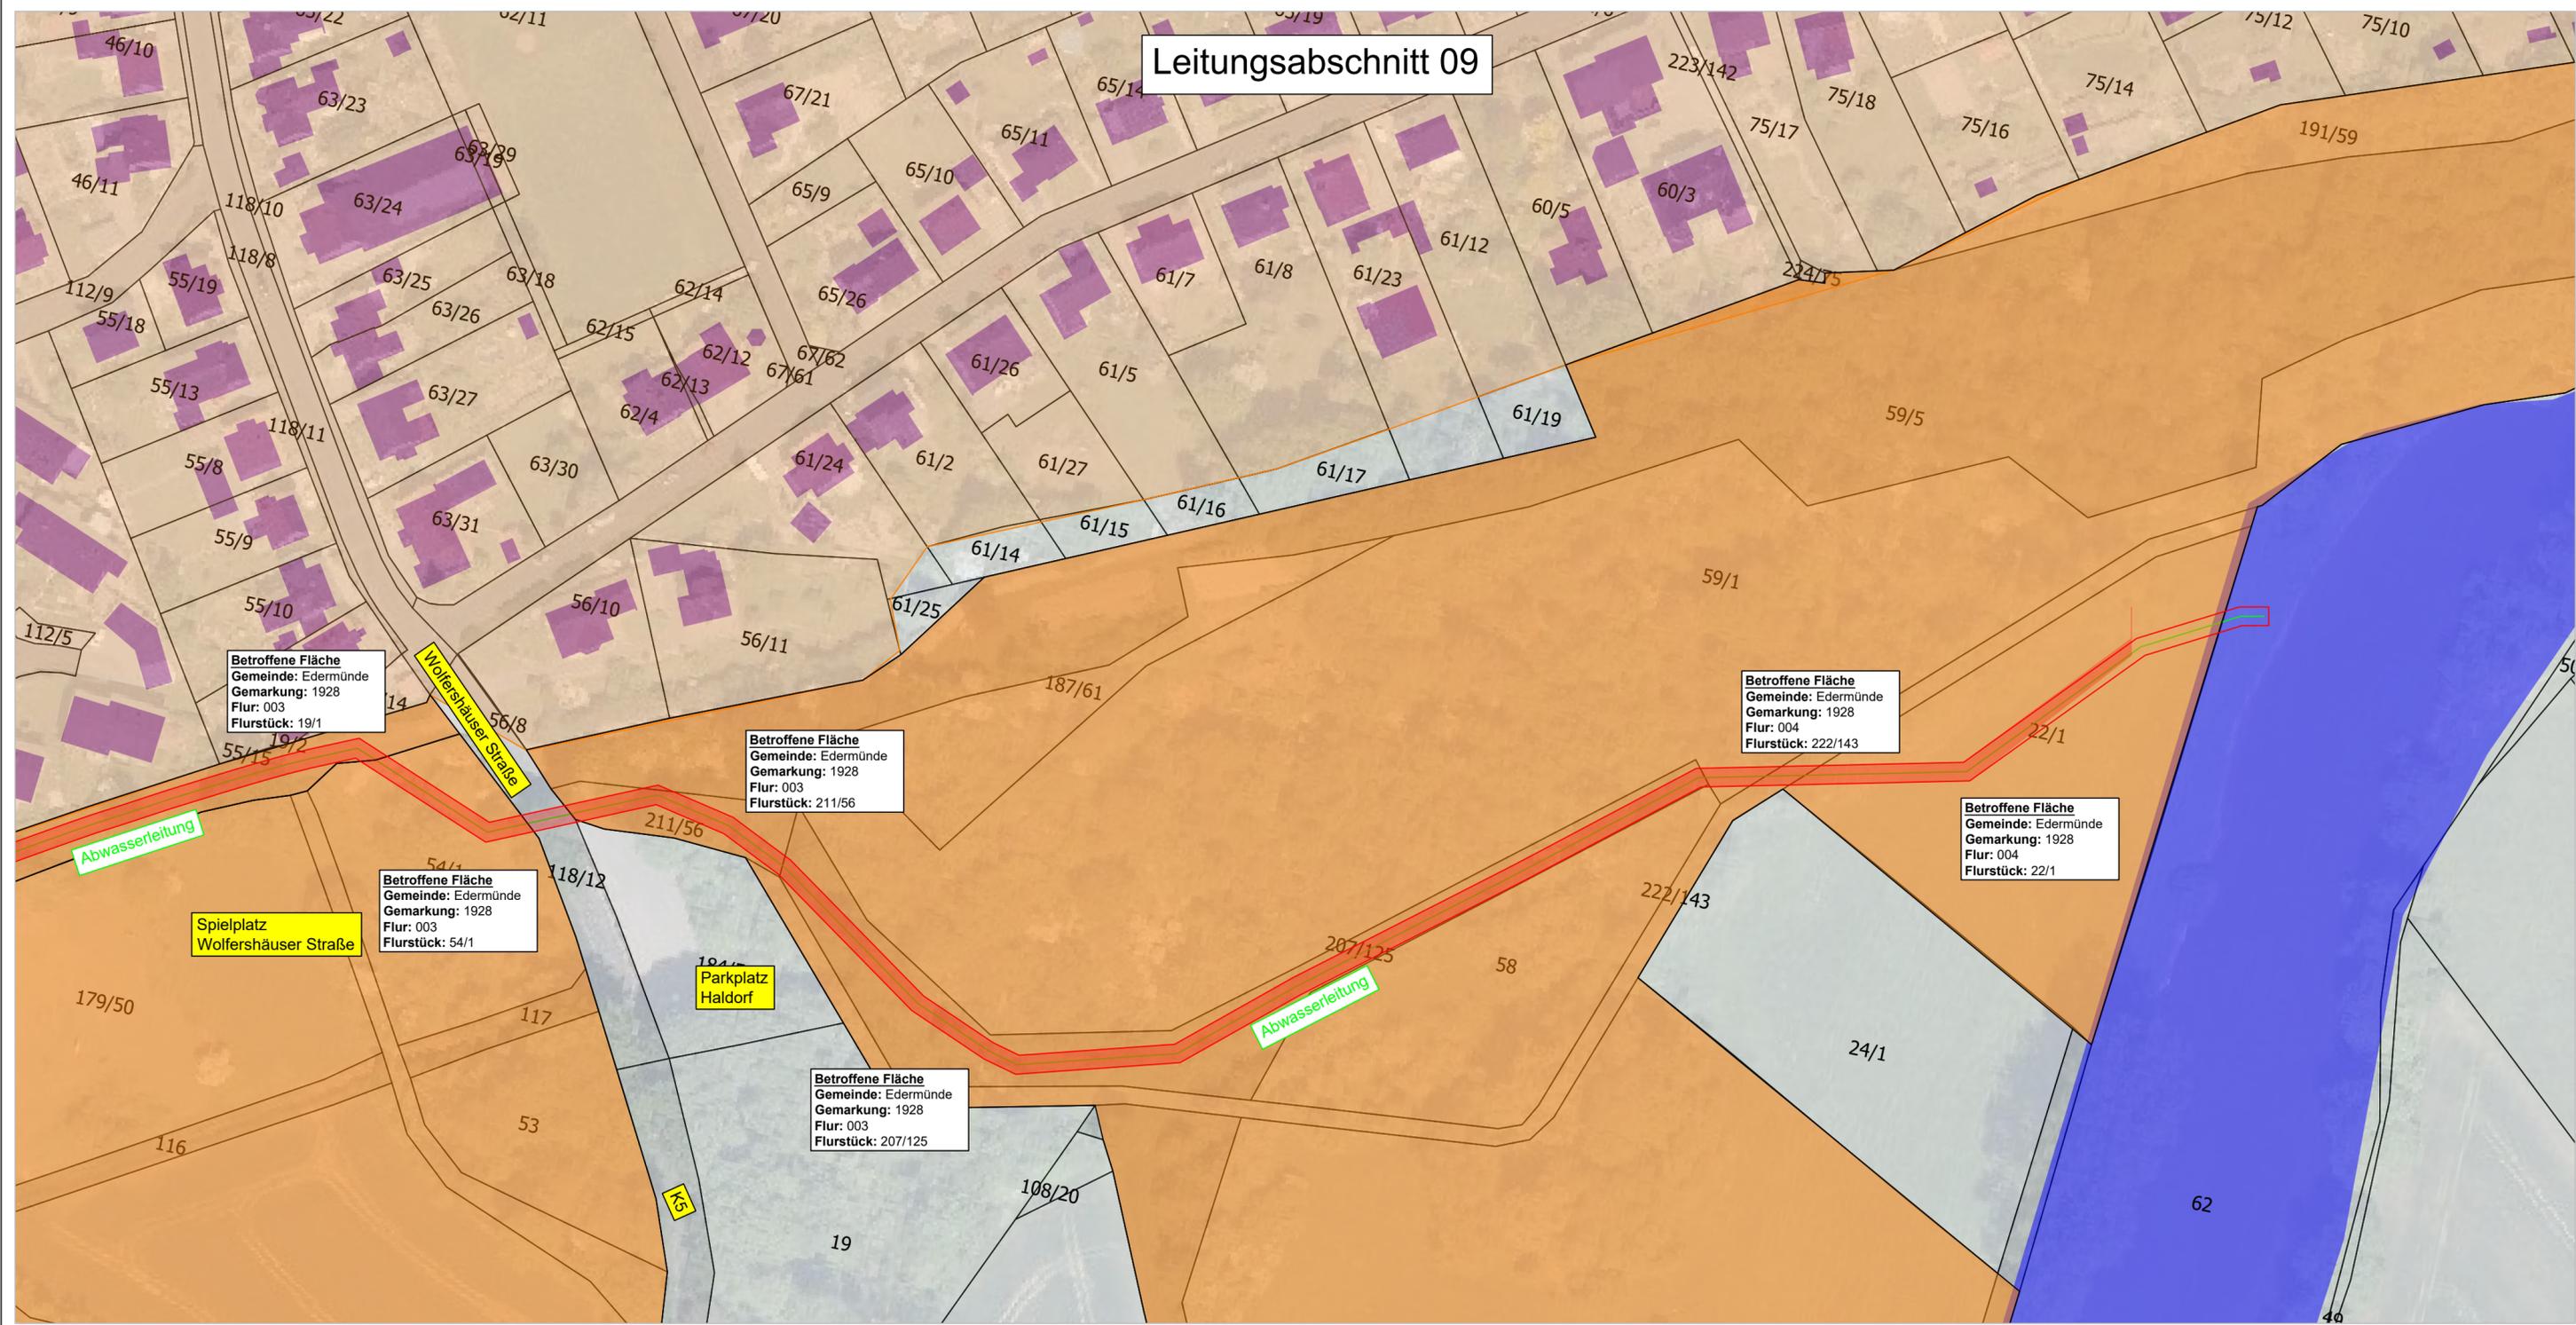

## LEGENDE

-  Gebäude
-  Straßen
-  Abwasserleitung, geplant
-  Ortslage Haldorf
-  Ausübungsbereich
-  70/2 Flurstücksnummern
-  Flächen im kommunalen Besitz



Projekt: **Neubau einer Abwasserdruckleitung zur Eder**  
Stadt Gudensberg

Darstellung: **Lageplan**  
**Abwasserdruckleitung**  
**Abschnitt - 9**  
-ohne Längsschnitt-

Anlage:	6.9
Maßstab:	1 : 1.000
Zeichnungs-Nr.:	6.4627_GP_231213_LP_Abwasserdruckleitung_1-1.000

Planungsstand: **Genehmigungsplanung**

	Datum	Name
gezeichnet:	13.12.2023	kke
geprüft:	13.12.2023	sdo

Auftraggeber:  
  
**Plukon Gudensberg GmbH**  
Besser Straße 45  
34821 Gudensberg

Planverfasser:  
  
**agc - aqua geo consult gmbh**  
Niederlassung Marburg  
Hedwig-Jahnow-Straße 14  
35037 Marburg  
Tel.: 06421-96 876 0 / www.agc-gruppe.de / mail@agc-marburg.de