

# NIEDERSCHRIFT

über die 8. Sitzung des Ausschusses für Bau- und Umweltfragen  
der Gemeindevertretung der Gemeinde Edermünde  
am Mittwoch, 16.11.2022, DGH Haldorf,  
Wolfershäuser Straße 15, Edermünde-Haldorf

Beginn: 19:00 Uhr  
Ende: 20:36 Uhr

Mitgliederzahl: 11  
davon anwesend: 10

## stimmberechtigte Mitglieder anwesend:

Klitsch, Anita	SPD	vertritt Frau Jutta Marburg (SPD)
Klitsch, Marcel	SPD	vertritt Frau Jule Schminke-Sommerlade (SPD)
Mann, Norbert	SPD	
Nuhn, Klaus	SPD	
Uloth, Andreas	CDU	
Schweinebraden, Henning	CDU	
Brede, Tristan	GRÜNE	
Steyer, Oliver	GRÜNE	vertritt Frau Dr. Claudia Küneweg (GRÜNE)
Nau, Thorsten	FWG	
Valentin, Mark	BLE	

## entschuldigt fehlend:

Wolfram, Arne	SPD
Dr. Küneweg, Claudia	GRÜNE
Marburg, Jutta	SPD
Schminke-Sommerlade, Jule	SPD

## vom Gemeindevorstand anwesend:

Petrich, Thomas	Bürgermeister
Dickel, Klaus	Beigeordneter
Rohm, Gerhard	Beigeordneter

## Schriftführer/-in:

Blum, Harald

## außerdem anwesend:

# Sitzungsverlauf

Die Feststellung der ordnungsgemäß erfolgten Einladung sowie der Beschlussfähigkeit des Ausschusses für Bau- und Umweltfragen durch den 1. stellv. Vorsitzenden Andreas Uloth gemäß § 53 HGO erfolgt ohne Einwände.

Zu Beginn der Sitzung wurde eine Besichtigung des Auewegs mit den Anwohnern durchgeführt.

## Tagesordnungspunkt 1

[VL-292/2022](#)

### **Antrag der Bürgerliste Edermünde bzgl. Überprüfung der Parkmöglichkeiten im Bereich des Auewegs**

Nach erfolgter Diskussion stellt der Ausschuss fest, dass das Ziel des Antrages, die Schaffung von Parkmöglichkeiten im Bereich des Auewegs so nicht realisierbar ist. Vielmehr ist das gesamte Gebiet konzeptionell zu betrachten.

Da der vorliegende Antrag in dieser Form nicht weiter bearbeitet werden kann, zieht der Antragsteller den Antrag zurück. Die Gemeindevertretung ist hierüber entsprechend zu unterrichten.

#### **Beschluss:**

./.

#### **Abstimmungsergebnis:**

Ohne Abstimmung

## Tagesordnungspunkt 2

[VL-293/2022](#)

### **Änderungsantrag aus der Sitzung der Gemeindevertretung am 18.07.2022 (TOP 19) bezüglich der Abwasserentwässerung der Firma Plukon in die Eder**

Fraktionsvorsitzender Bündnis 90/Die Grünen Oliver Steyer stellt eine von ihm entwickelte Variante des Trassenverlaufs für die Pumpendruckleitung der Firma vor. Diese wird dem Protokoll als Anlage beigefügt.

Gemeindevertreter Marcel Klitsch führt aus, dass die im Antrag der SPD-Fraktion vorgesehen Prüfung durch die Verwaltung bis auf das Feststellen der rechtlichen Möglichkeiten abgearbeitet ist. Bürgermeister Thomas Petrich führt aus, dass eine inhaltliche Rechtsprüfung erst vorgenommen werden könne, wenn ein entsprechender Einleiteantrag der Firma Plukon beim Regierungspräsidium eingereicht sei. Zum derzeitigen Zeitpunkt sei lediglich die abstrakte Verfahrensprüfung möglich.

#### **Beschluss:**

Der Ausschuss für Bau- und Umweltfragen empfiehlt der Gemeindevertretung, folgenden Beschluss zu fassen:

Die Gemeindevertretung beauftragt den Gemeindevorstand, bei einem Fachanwalt ein Angebot zur Erstellung eines Rechtsgutachtens zur Bewertung der rechtlichen Möglichkeiten einzuholen. Entsprechende Mittel sind im Haushalt 2023 einzuplanen.

#### **Abstimmungsergebnis:**

8 Ja-Stimme(n), 2 Gegenstimme(n), 0 Stimmenthaltung(en)

## Tagesordnungspunkt 3


### Unterrichtungen

keine Unterrichtungen

Edermünde, 18.11.2022

gez. Andreas Uloth  
1. stellv. Ausschussvorsitzender

gez. Harald Blum  
Schriftführer

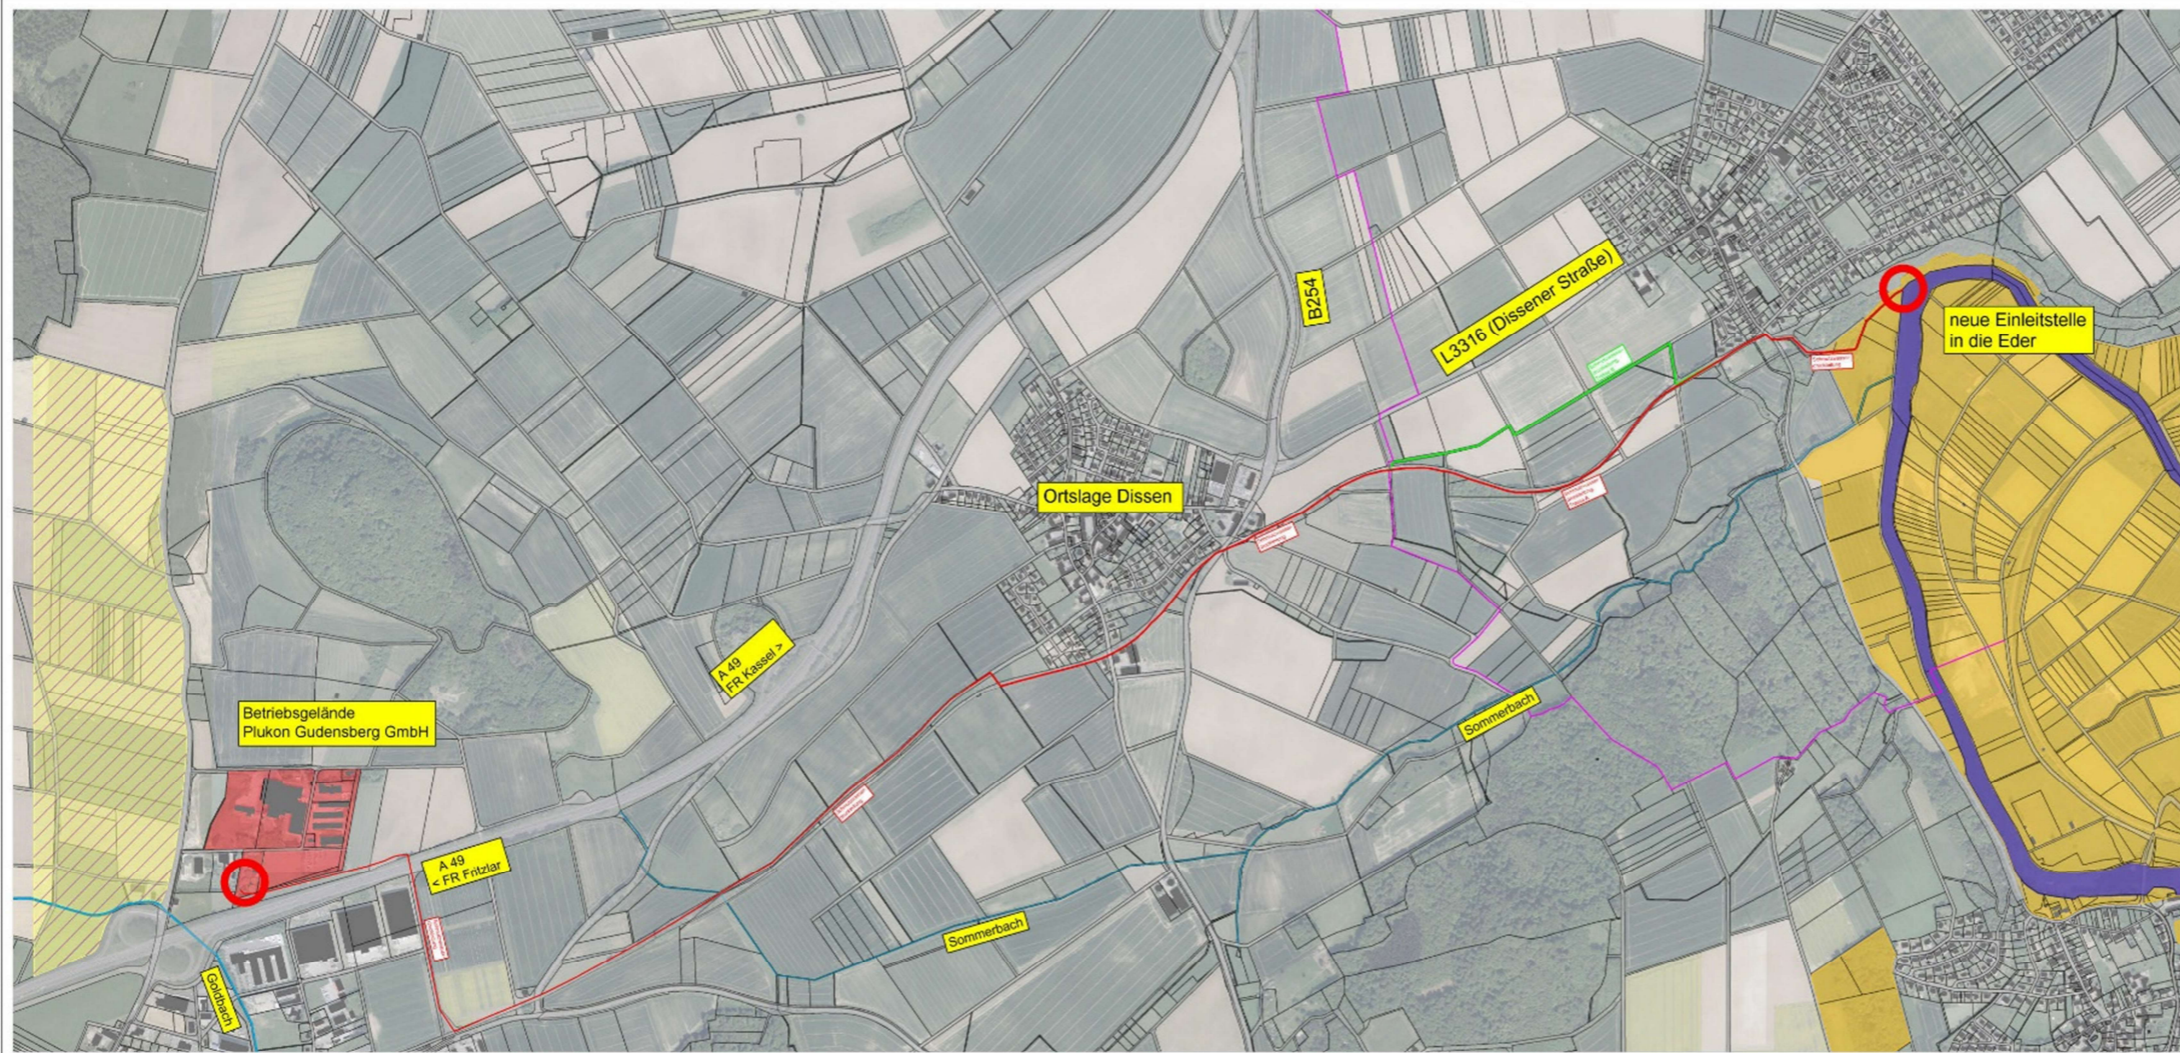

### LEGENDE

- Werksgelände der Plukon Gudensberg GmbH
  - Trasse A
  - Trasse B (bevorzugte Trasse)
  - Gew. II. Ordnung (Eder)
  - Gew. III. Ordnung (Sommerbach/Goldbach)
- Schutzgebiete
- Wasserschutzzone I
  - Wasserschutzzone II
  - Wasserschutzzone III
  - Naturpark Habichtswald
  - Landschaftsschutzgebiet



- VORABZUG -

<b>Projekt:</b> Trassenfindung Plukon Stadt Gudensberg											
<b>Darstellung:</b> <b>Übersichtslageplan</b> <b>Trassenverlauf</b> mit Darstellung der betroffene Schutzgebiete	<table border="1" style="width: 100%; border-collapse: collapse;"> <tr> <td style="font-size: small;">Anlage:</td> <td style="font-size: small;">--</td> </tr> <tr> <td style="font-size: small;">Maßstab:</td> <td style="font-size: small;">1 : 10 000</td> </tr> <tr> <td style="font-size: small;">Zeichnungs-Nr.:</td> <td style="font-size: small;">6-002_09_23001_Trassenfindung_L0_1-10-003</td> </tr> <tr> <td style="font-size: small;">Datum:</td> <td style="font-size: small;"> </td> </tr> <tr> <td style="font-size: small;">Name:</td> <td style="font-size: small;"> </td> </tr> </table>	Anlage:	--	Maßstab:	1 : 10 000	Zeichnungs-Nr.:	6-002_09_23001_Trassenfindung_L0_1-10-003	Datum:		Name:	
Anlage:	--										
Maßstab:	1 : 10 000										
Zeichnungs-Nr.:	6-002_09_23001_Trassenfindung_L0_1-10-003										
Datum:											
Name:											
<b>Planungsstand:</b> <b>Genehmigung</b>	<table border="1" style="width: 100%; border-collapse: collapse;"> <tr> <td style="font-size: small;">gezeichnet:</td> <td style="font-size: small;">21.09.2022</td> <td style="font-size: small;">kvb</td> </tr> <tr> <td style="font-size: small;">geprüft:</td> <td style="font-size: small;">21.09.2022</td> <td style="font-size: small;">w33</td> </tr> </table>	gezeichnet:	21.09.2022	kvb	geprüft:	21.09.2022	w33				
gezeichnet:	21.09.2022	kvb									
geprüft:	21.09.2022	w33									
<b>Auftraggeber:</b> <div style="text-align: center;">   <b>Plukon Gudensberg GmbH</b>            Besser Straße 45            34821 Gudensberg         </div>	<b>Planverfasser:</b> <div style="text-align: center;">   <b>agc - aqua geo consult gmbh</b>            Niederlassung Marburg            Hedwig-Jahnow-Straße 14            35037 Marburg  <small>Tel.: 09421-95 876 0 • www.agc-gruppe.de • mail@agc-marburg.de</small> </div>										



Bündnis 90 / Die Grünen  
 Edermünde  
 Vorschlag  
 Leitungsverlauf Firma Plukon  
 15.11.22