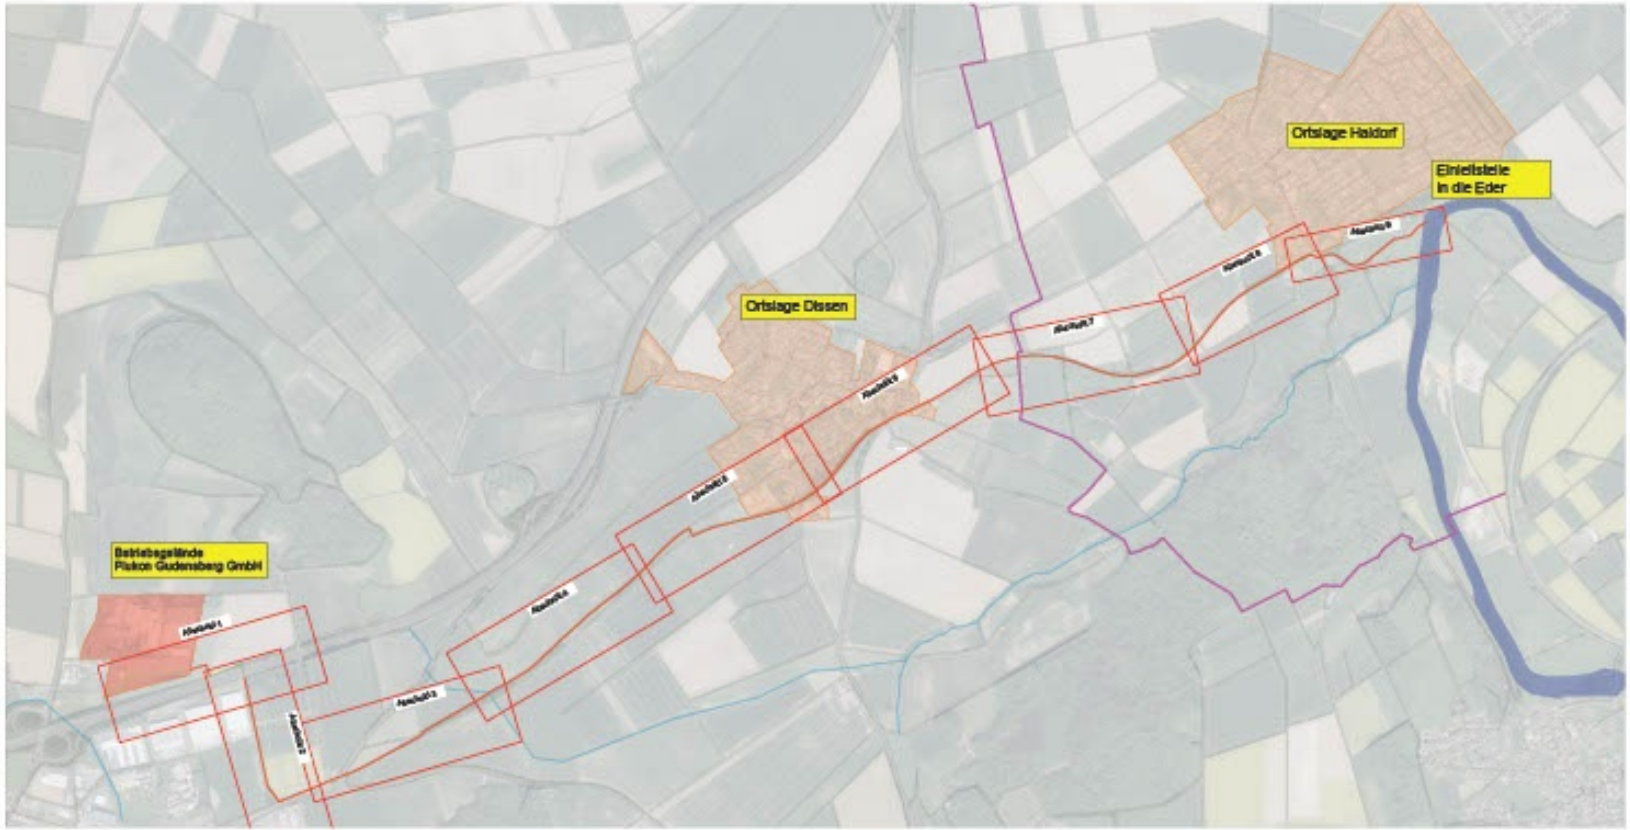

LEGENDE

- Betriebsgelände der Plukon Gudensberg GmbH
- geplante Abwasserleitung
- Gemeindungsgrenze
- Gew. II. Ordnung (Eder)
- Gew. III. Ordnung (Sommerbach/Goldbach)

- VORABZUG -

Projekt
Neubau einer Abwasserdruckleitung zur Eder
Stadt Gudensberg

Darstellung
Übersichtslageplan
Planungsabschnitte

Anlage: 6
Maßstab: 1 : 6.000
Dateiname/Pfad: Anlage_6_Übersichtslageplan_Planungsabschnitte

	Datum	Name
gezeichnet	13.12.2023	Mo
geprüft	13.12.2023	wh

Planungsstand
Genehmigungsplanung

Auftraggeber:
Plukon Gudensberg GmbH
Besser Straße 45
34281 Gudensberg

Planverfasser:
agc - aqua geo consult gmbh
Niederlassung Marburg
Hedwig-Johnson-Straße 14
35037 Marburg