


7

14
17 DB

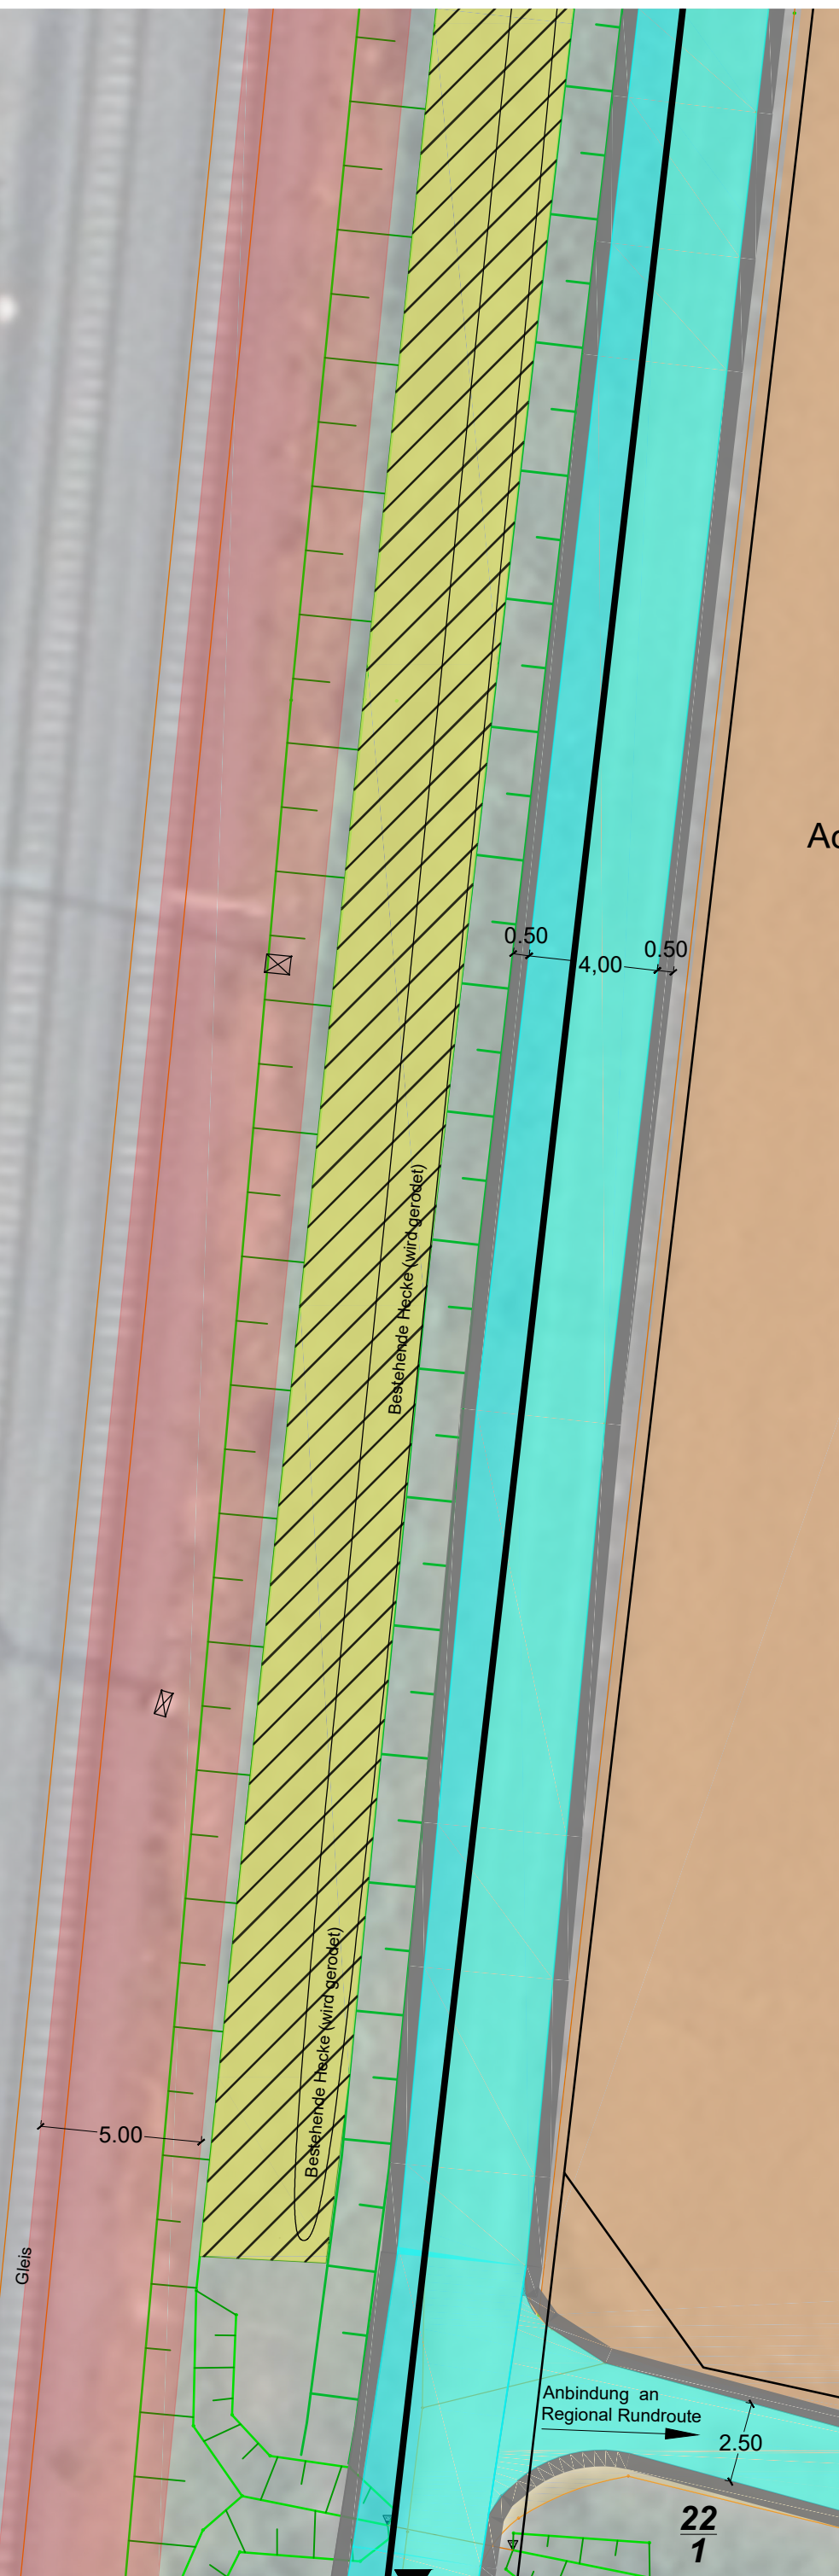

Acker

Legende

- Zukünftige Raddirektverbindung mit einer Breite von 5,50 Meter
- Bankett
- Vorhandener wassergebundener Weg
- Acker
- Ausgleichsfläche (Sand- und Schotterbänke)
- Abstand zur Gleismitte des östlichen Gleises von 5 Metern

Projekt: Neubau Raddirektverbindung Frankfurt - Darmstadt	Projekt Nr.: Blatt-Nr. 07 Maßstab: 1:200 Datum: 08.05.2018
---	--

Planart Entwurf
Regionalpark Rhein-Main Süd-West GmbH c/o Stadt Kelsterbach Geschäftsführer Manfred Ockel

Planungsbüro albrecht schaal sebastian koch freischaffende landschaftsarchitekten bdia madeleine orth (m.eng.) westendstraße 94 60325 frankfurt am main schaal@gruenhochdrei.de telefon 069 707 26 17 mobil 0176 29 99-58 96		Mitgezeichnet:
--	--	-----------------------

Änderung	Datum	Art der Änderung	verantw. gez.
1.			
2.			
3.			
4.			

22
1