
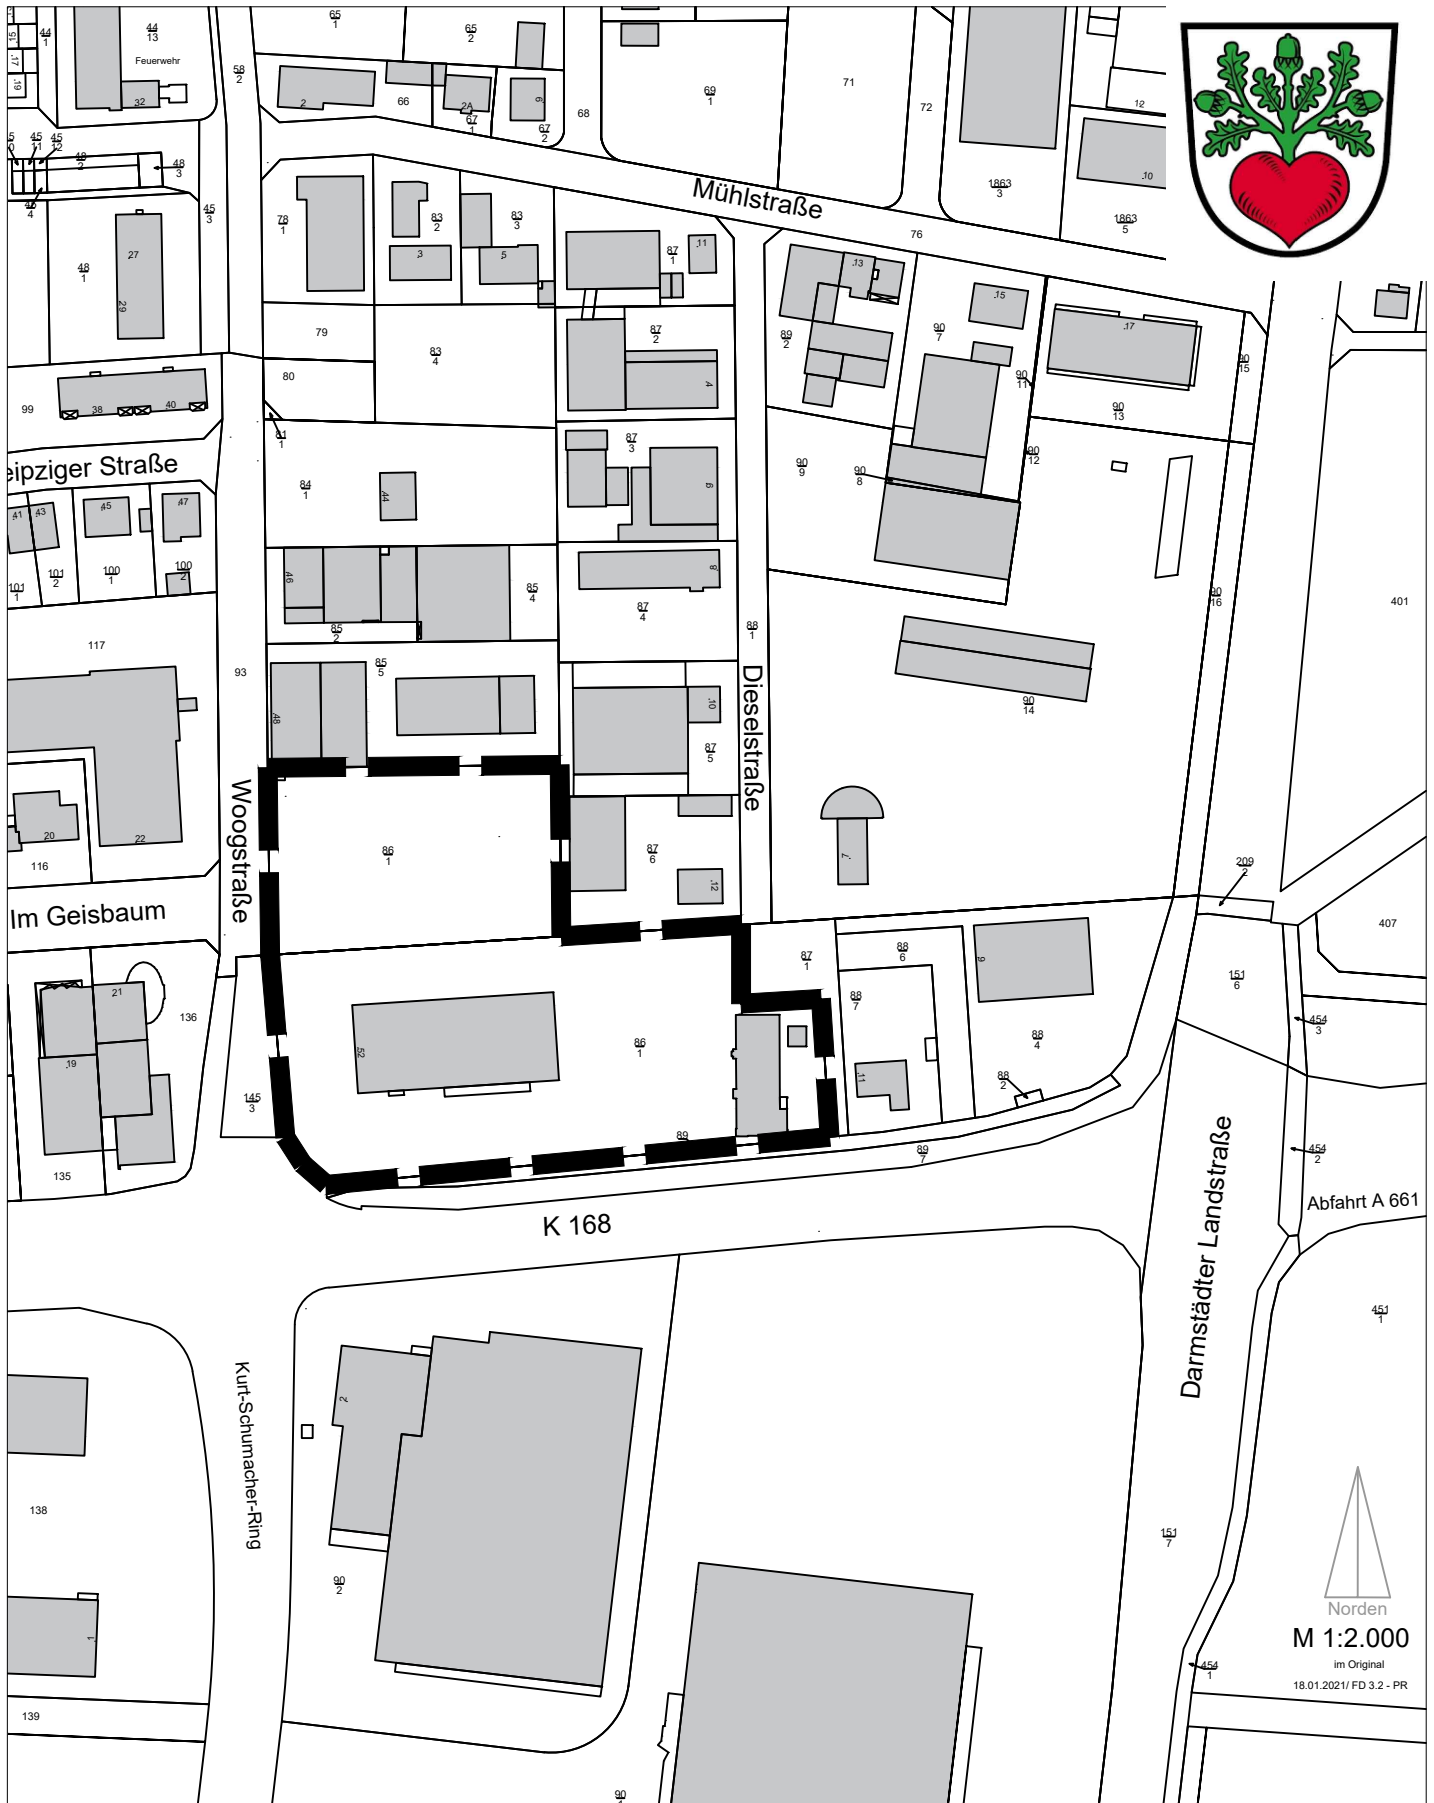


Geltungsbereich der 1. Änderung - Bebauungsplan Nr. 34 "Mühlstraße", Gemeinde Egelsbach

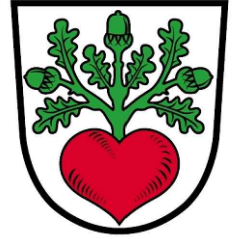

Norden
M 1:2.000
im Original
18.01.2021/ FD 3.2 - PR