



„Scharfes Eck“  
siehe separate Pläne

Parken entfällt aufgrund  
zu geringer Fahrbahnbreite (Bus)

### Legende

#### Oberflächen

-  Fahrbahn
-  Parken
-  Fahrbahnteiler / Mittelinsel Kreisverkehr
-  Kopfsteinpflaster
-  Busbuchten
-  Gehwege / Seitenraum
-  Radwege

#### Grünflächen

-  Rasenflächen / unversiegelte Flächen
-  Bäume / Sträucher

#### Sonstiges

-  Grundstückszufahrten

**h\_da**  
HOCHSCHULE DARMSTADT  
UNIVERSITY OF APPLIED SCIENCES

**fbu**  
FACHBEREICH BAU- UND  
UMWELTINGENIEURWESEN

	Datum	Name
bearbeitet		
gezeichnet	09.12.2022	M. Knapp
geprüft		

**Verbesserung der  
Nahmobilität**  
Schulstraße  
Ernst-Ludwig-Straße

Auftraggeber:  
**Gemeinde Egelsbach**   
Freiherr-vom-Stein Straße 13  
63329 Egelsbach



Studentisches  
Projektbüro  
Verkehrswesen

Anlage	6.1
Blatt-Nr.	
Maßstab	1:750



## Legende

### Oberflächen

-  Fahrbahn
-  Parken
-  Fahrbahnteiler / Mittelinsel Kreisverkehr
-  Kopfsteinpflaster
-  Busbuchten
-  Gehwege / Seitenraum
-  Radwege

### Grünflächen

-  Rasenflächen / unversiegelte Flächen
-  Bäume / Sträucher

### Sonstiges

-  Grundstückszufahrten

Kartengrundlage: Bing Maps

**h\_da**  
HOCHSCHULE DARMSTADT  
UNIVERSITY OF APPLIED SCIENCES

**fbu**  
FACHBEREICH BAU- UND  
UMWELTINGENIEURWESEN

	Datum	Name
bearbeitet		
gezeichnet	09.12.2022	M. Knapp
geprüft		


**Verbesserung der  
Nahmobilität**  
Schulstraße  
Ernst-Ludwig-Straße

Auftraggeber:  
**Gemeinde Egelsbach**   
Freiherr-vom-Stein Straße 13  
63329 Egelsbach



Studentisches  
Projektbüro  
Verkehrswesen

Anlage	6.2
Blatt-Nr.	
Maßstab	1:750

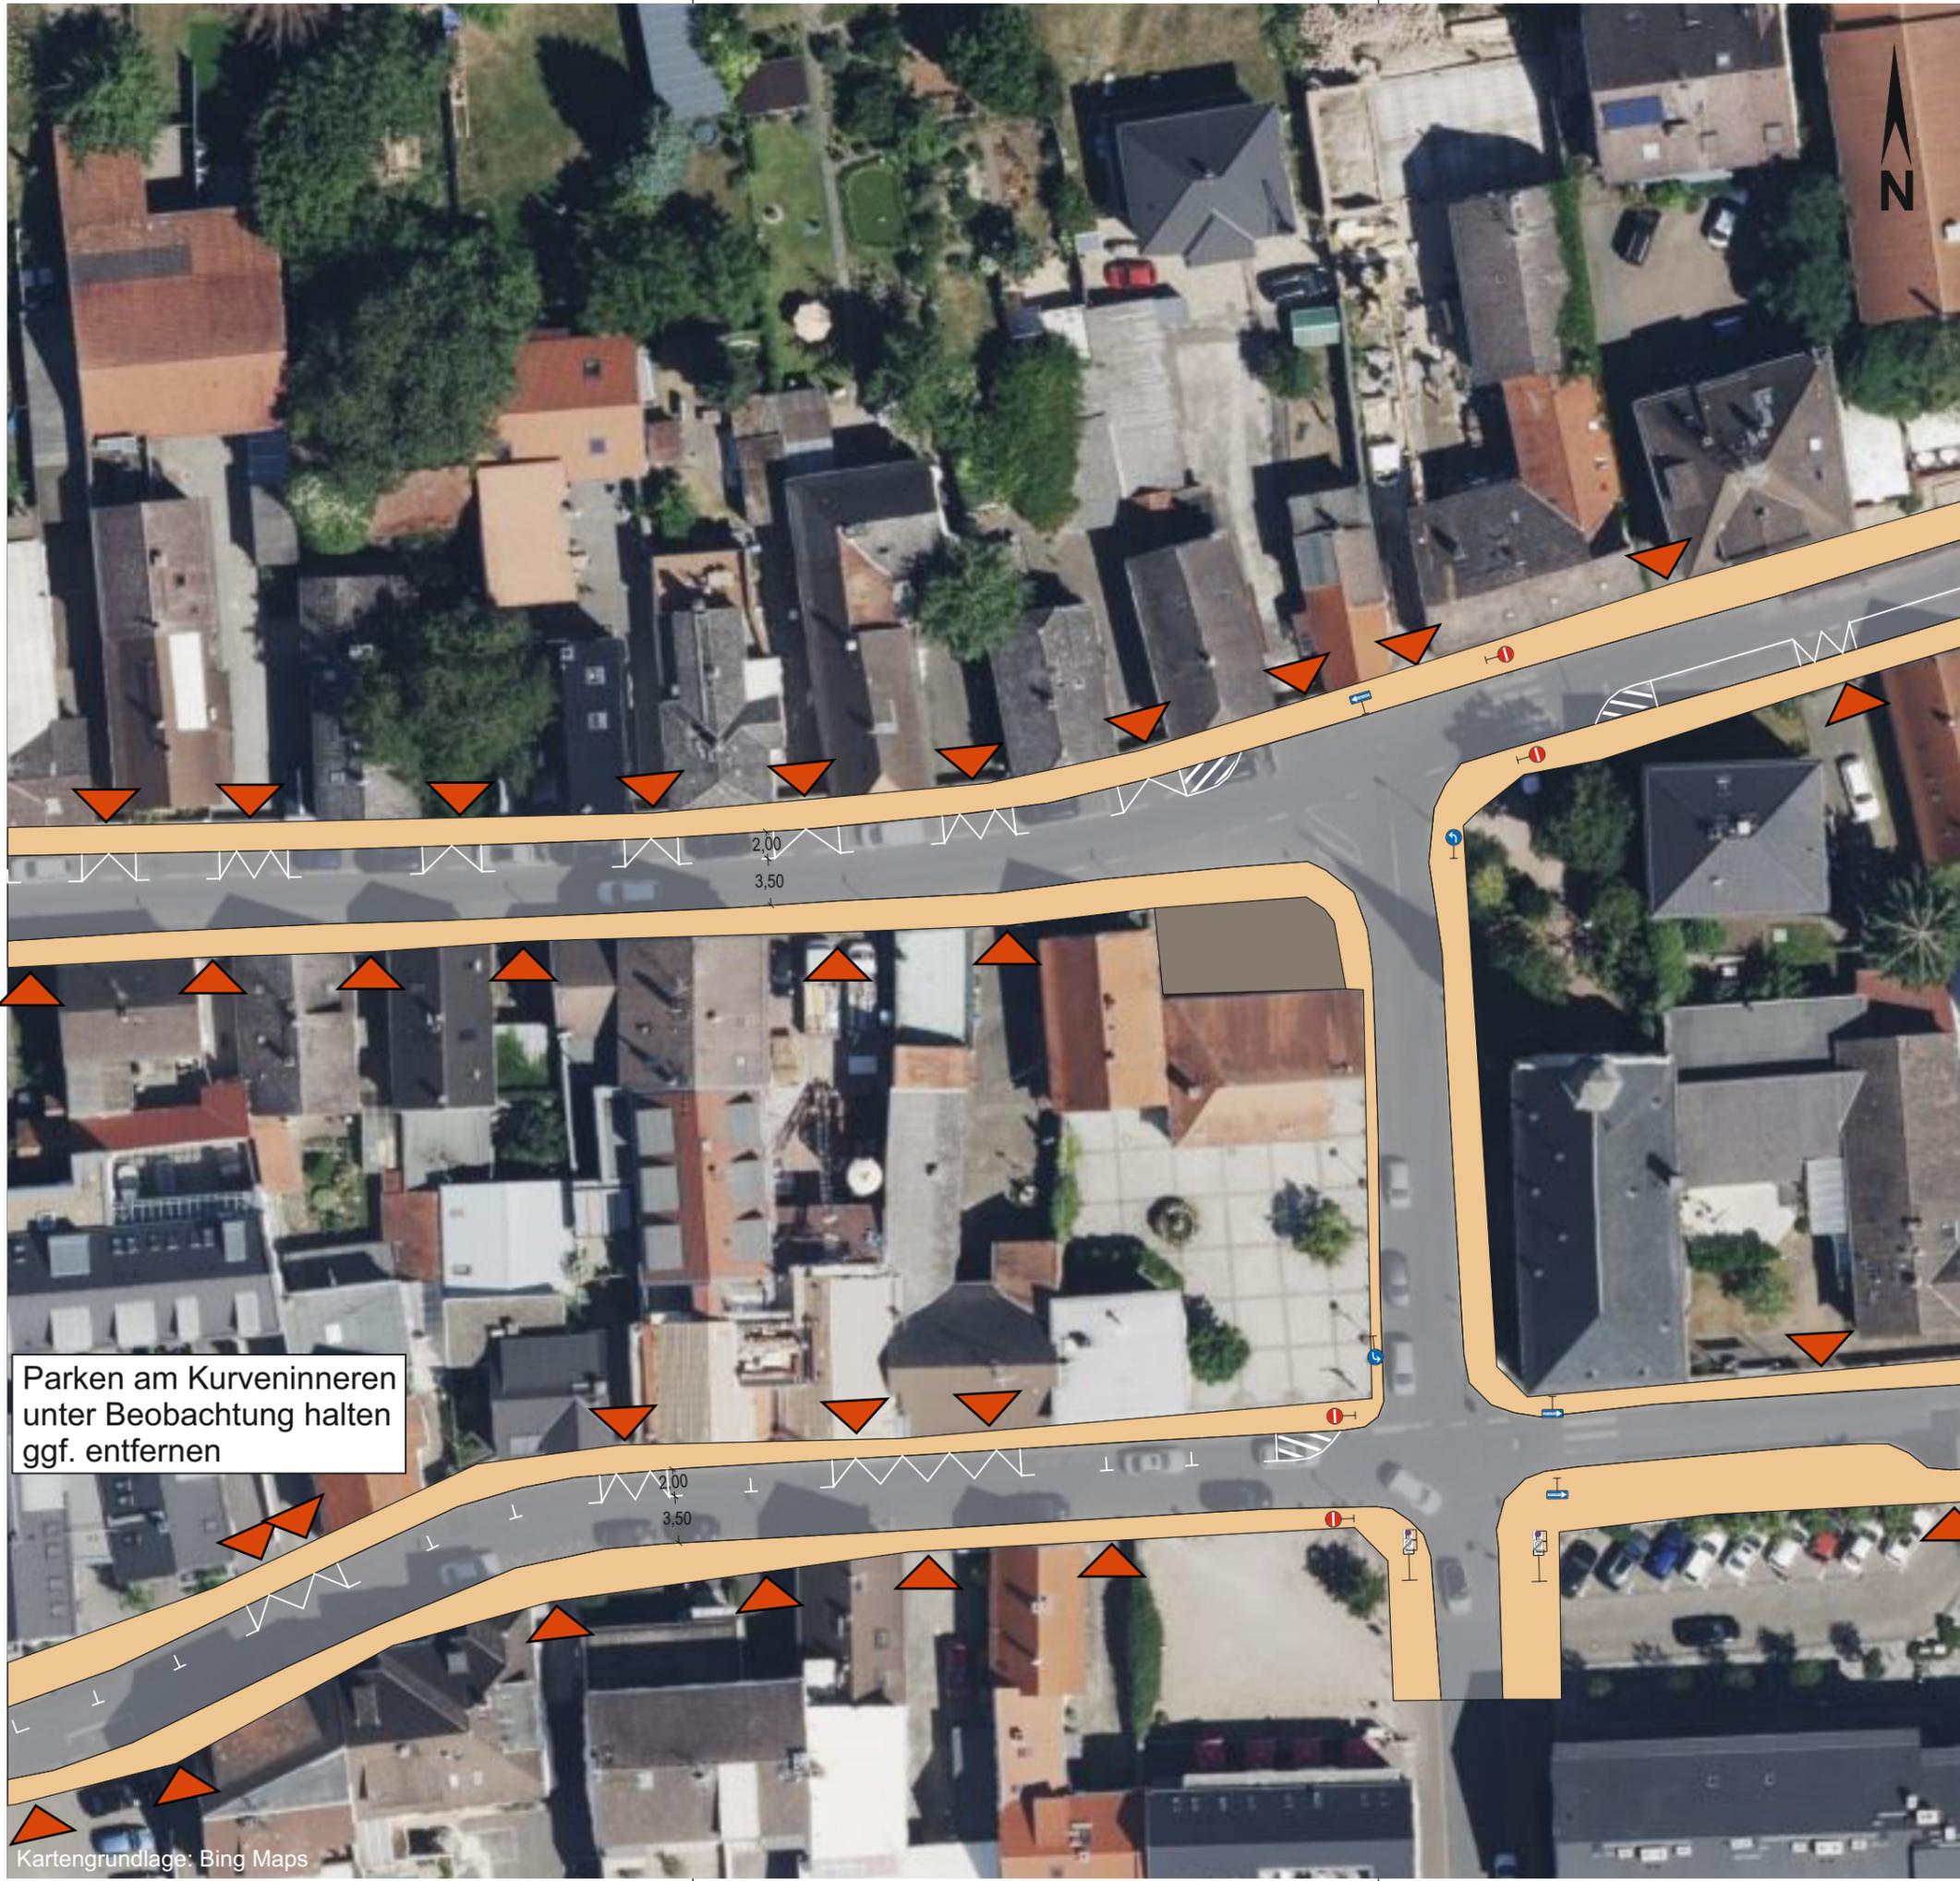

### Legende

#### Oberflächen

- Fahrbahn
- Parken
- Fahrbahnteiler / Mittelinsel Kreisverkehr
- Kopfsteinpflaster
- Busbuchten
- Gehwege / Seitenraum
- Radwege

#### Grünflächen

- Rasenflächen / unversiegelte Flächen
- Bäume / Sträucher


#### Sonstiges

- Grundstückszufahrten

Parken am Kurveninneren unter Beobachtung halten ggf. entfernen

Kartengrundlage: Bing Maps

 <b>h_da</b> HOCHSCHULE DARMSTADT UNIVERSITY OF APPLIED SCIENCES <b>fbu</b> FACHBEREICH BAU- UND UMWELTINGENIEURWESEN		Datum		Name
	bearbeitet	09.12.2022	M. Knapp	
	gezeichnet geprüft			
<b>Verbesserung der Nahmobilität</b> Schulstraße Ernst-Ludwig-Straße		Auftraggeber: <b>Gemeinde Egelsbach</b>  Freiherr-vom-Stein Straße 13 63329 Egelsbach		
	Studentisches Projektbüro Verkehrswesen	Anlage	6.3	
		Blatt-Nr.		
		Maßstab	1:750	

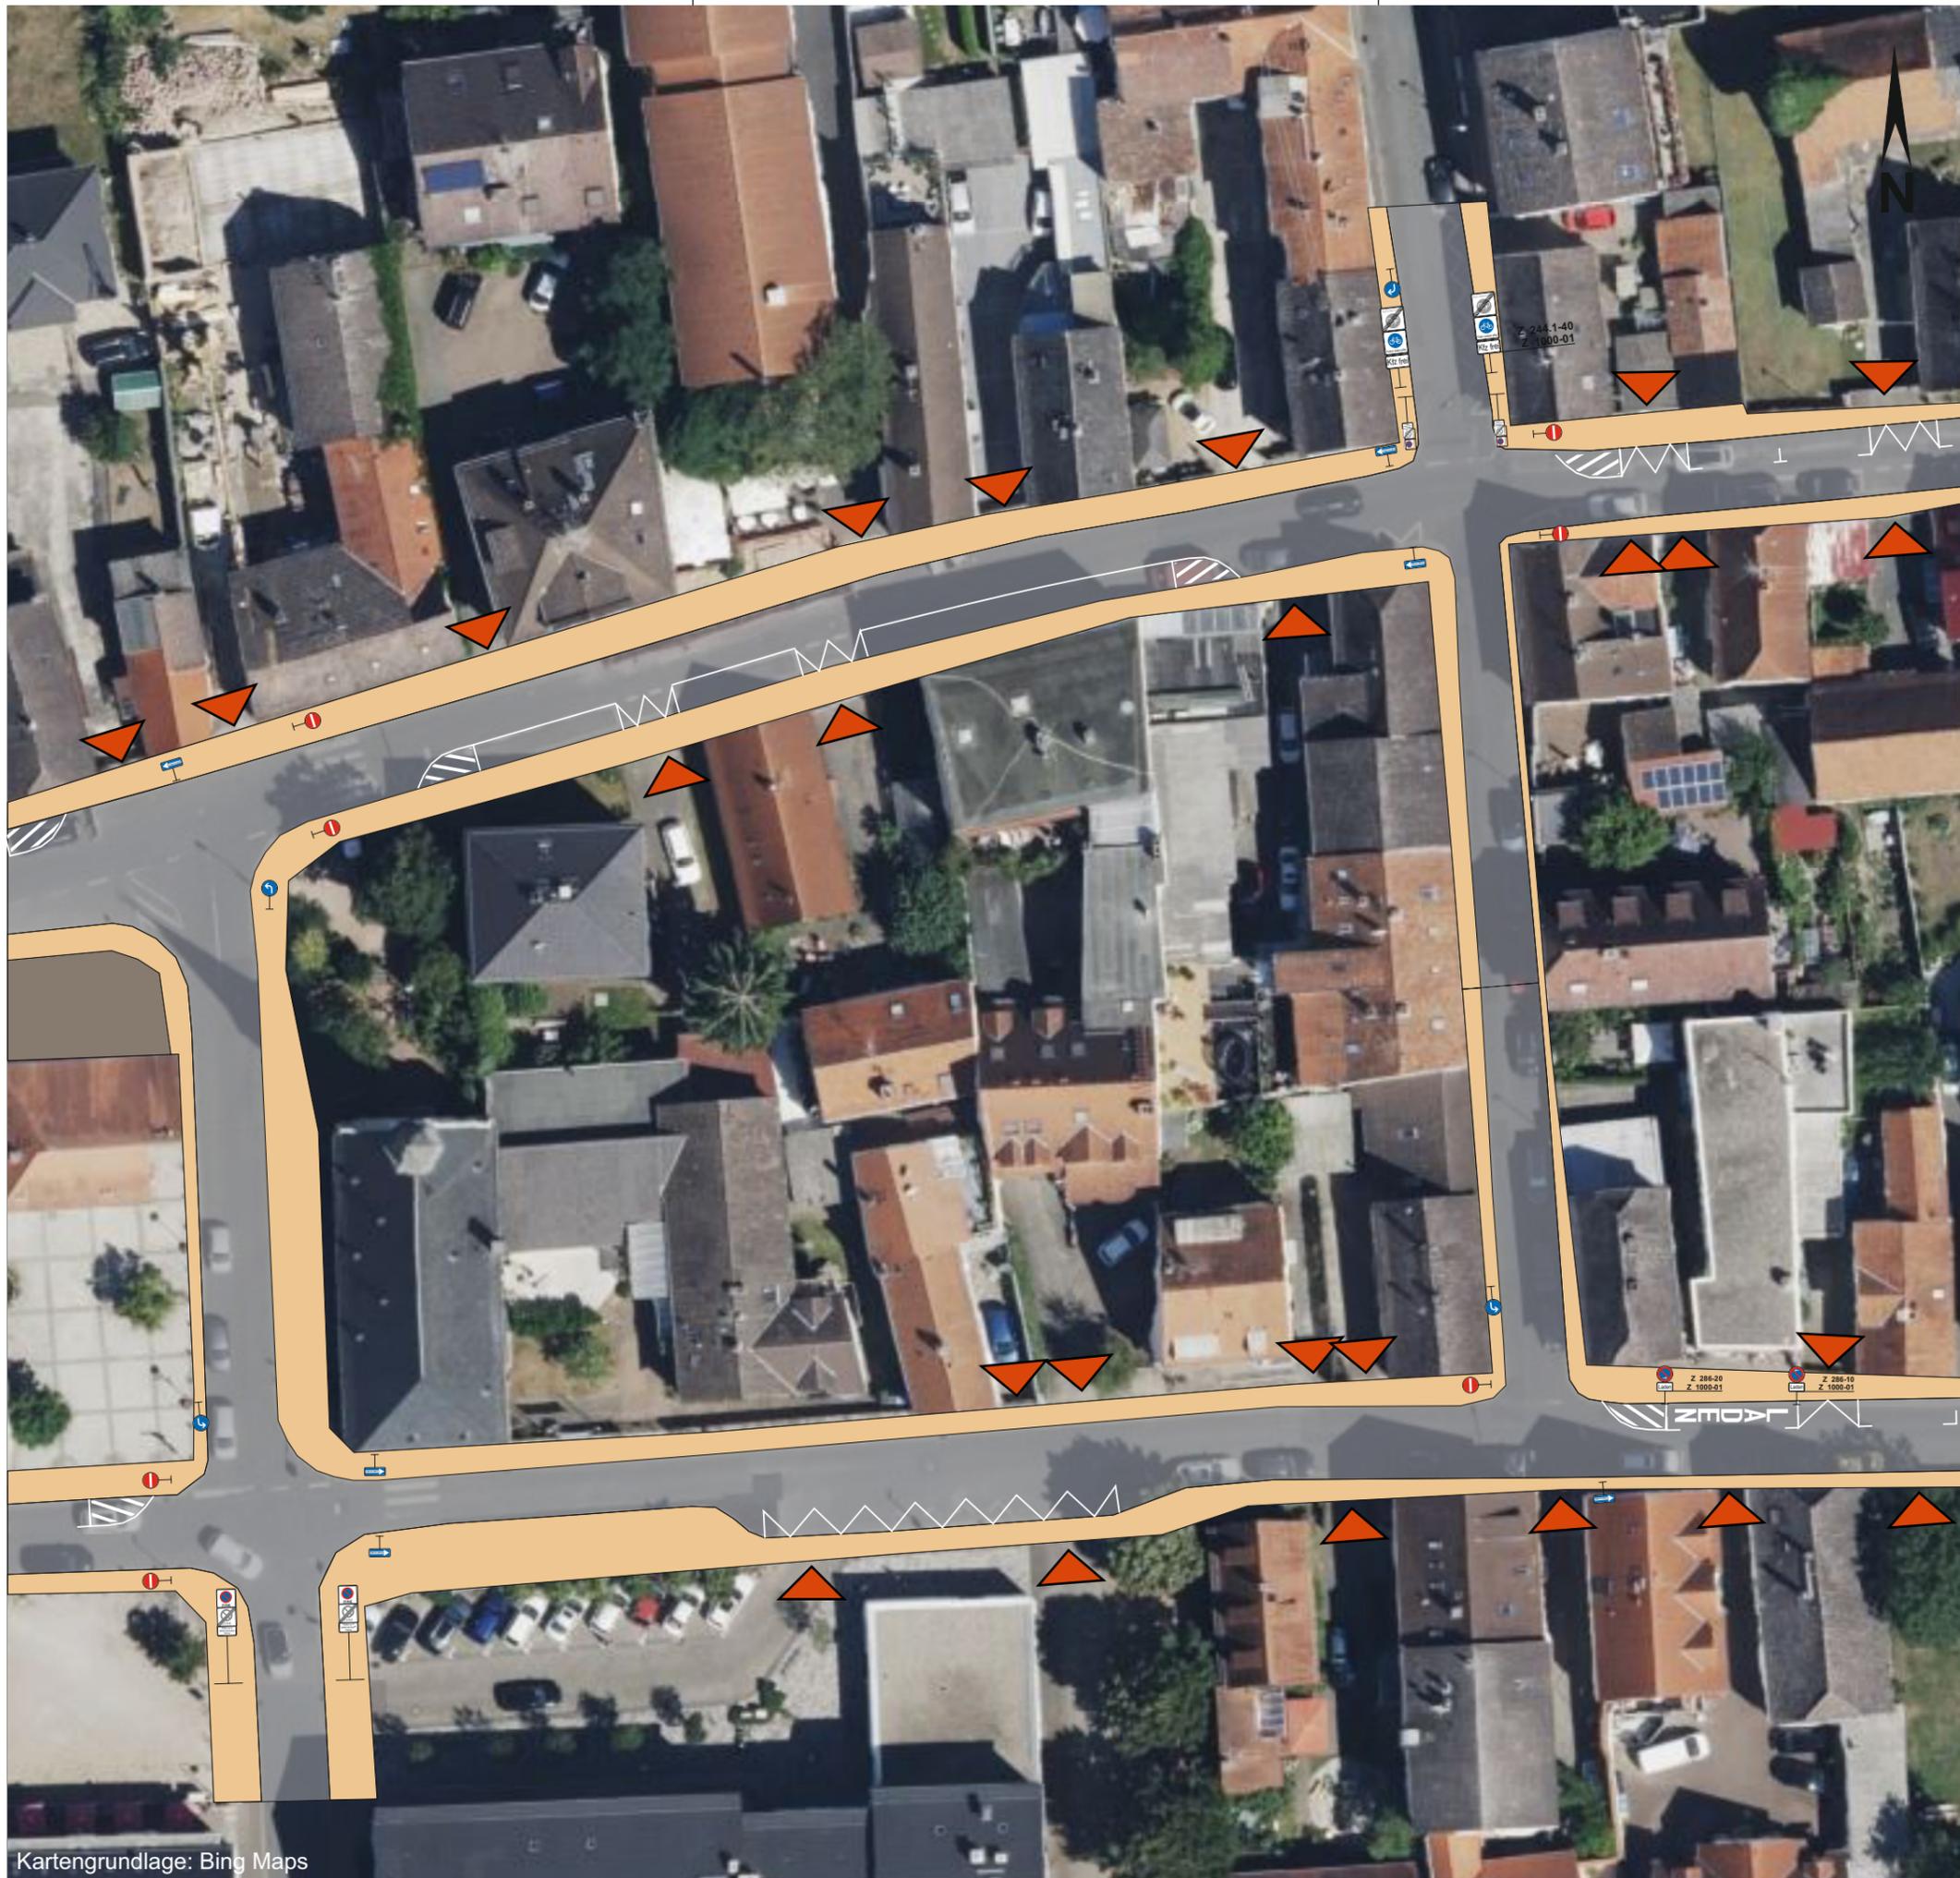

## Legende

### Oberflächen

-  Fahrbahn
-  Parken
-  Fahrbahnteiler / Mittelinsel Kreisverkehr
-  Kopfsteinpflaster
-  Busbuchten
-  Gehwege / Seitenraum
-  Radwege

### Grünflächen

-  Rasenflächen / unversiegelte Flächen
-  Bäume / Sträucher

### Sonstiges

-  Grundstückszufahrten

Kartengrundlage: Bing Maps




**Verbesserung der  
Nahmobilität**  
Schulstraße  
Ernst-Ludwig-Straße

Studentisches  
Projektbüro  
Verkehrswesen

	Datum	Name
bearbeitet		
gezeichnet	09.12.2022	M. Knapp
geprüft		

Auftraggeber:  
**Gemeinde Egelsbach**   
Freiherr-vom-Stein Straße 13  
63329 Egelsbach

Anlage	6.4
Blatt-Nr.	
Maßstab	1:750

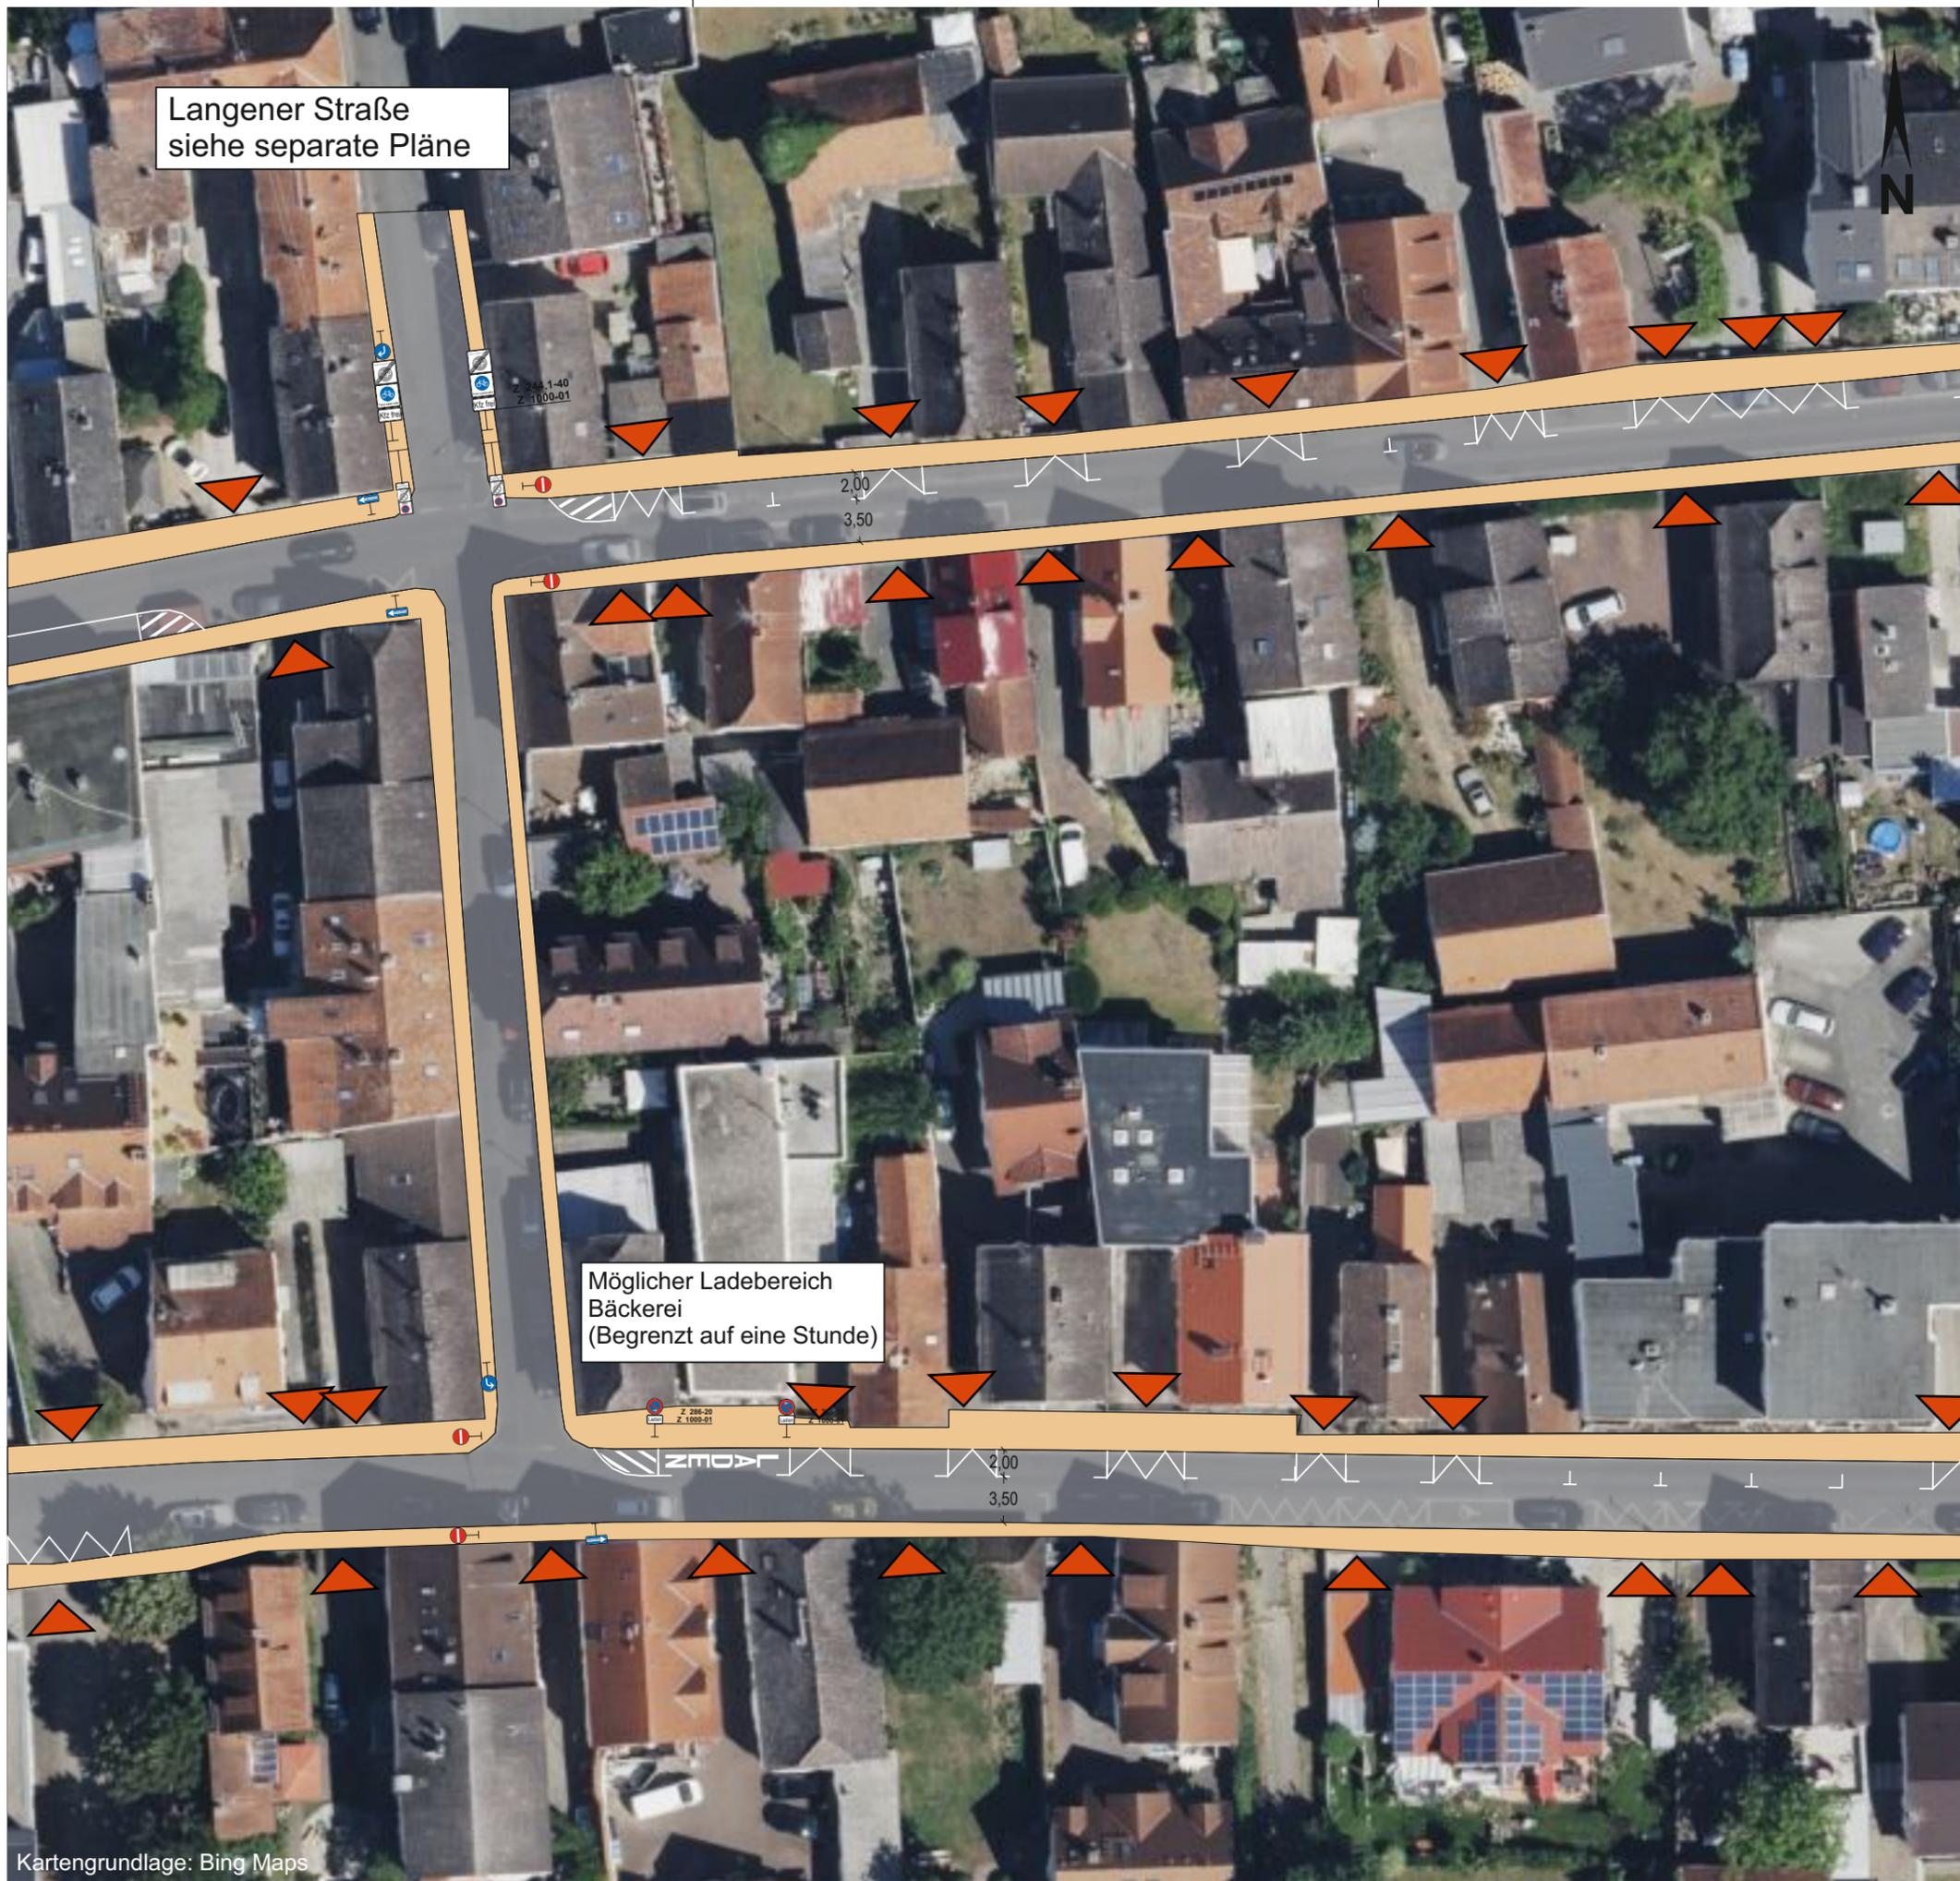

Langener Straße  
siehe separate Pläne

Möglicher Ladebereich  
Bäckerei  
(Begrenzt auf eine Stunde)

### Legende

#### Oberflächen

- Fahrbahn
- Parken
- Fahrbahnteiler / Mittelinsel Kreisverkehr
- Kopfsteinpflaster
- Busbuchten
- Gehwege / Seitenraum
- Radwege

#### Grünflächen

- Rasenflächen / unversiegelte Flächen
- Bäume / Sträucher

#### Sonstiges

- Grundstückszufahrten

**h\_da**  
HOCHSCHULE DARMSTADT  
UNIVERSITY OF APPLIED SCIENCES

**fbu**  
FACHBEREICH BAU- UND  
UMWELTINGENIEURWESEN

	Datum	Name
bearbeitet		
gezeichnet	09.12.2022	M. Knapp
geprüft		

**Verbesserung der  
Nahmobilität**  
Schulstraße  
Ernst-Ludwig-Straße


Auftraggeber:  
**Gemeinde Egelsbach**

Freiherr-vom-Stein Straße 13  
63329 Egelsbach



Studentisches  
Projektbüro  
Verkehrswesen

Anlage	6.5
Blatt-Nr.	
Maßstab	1:750

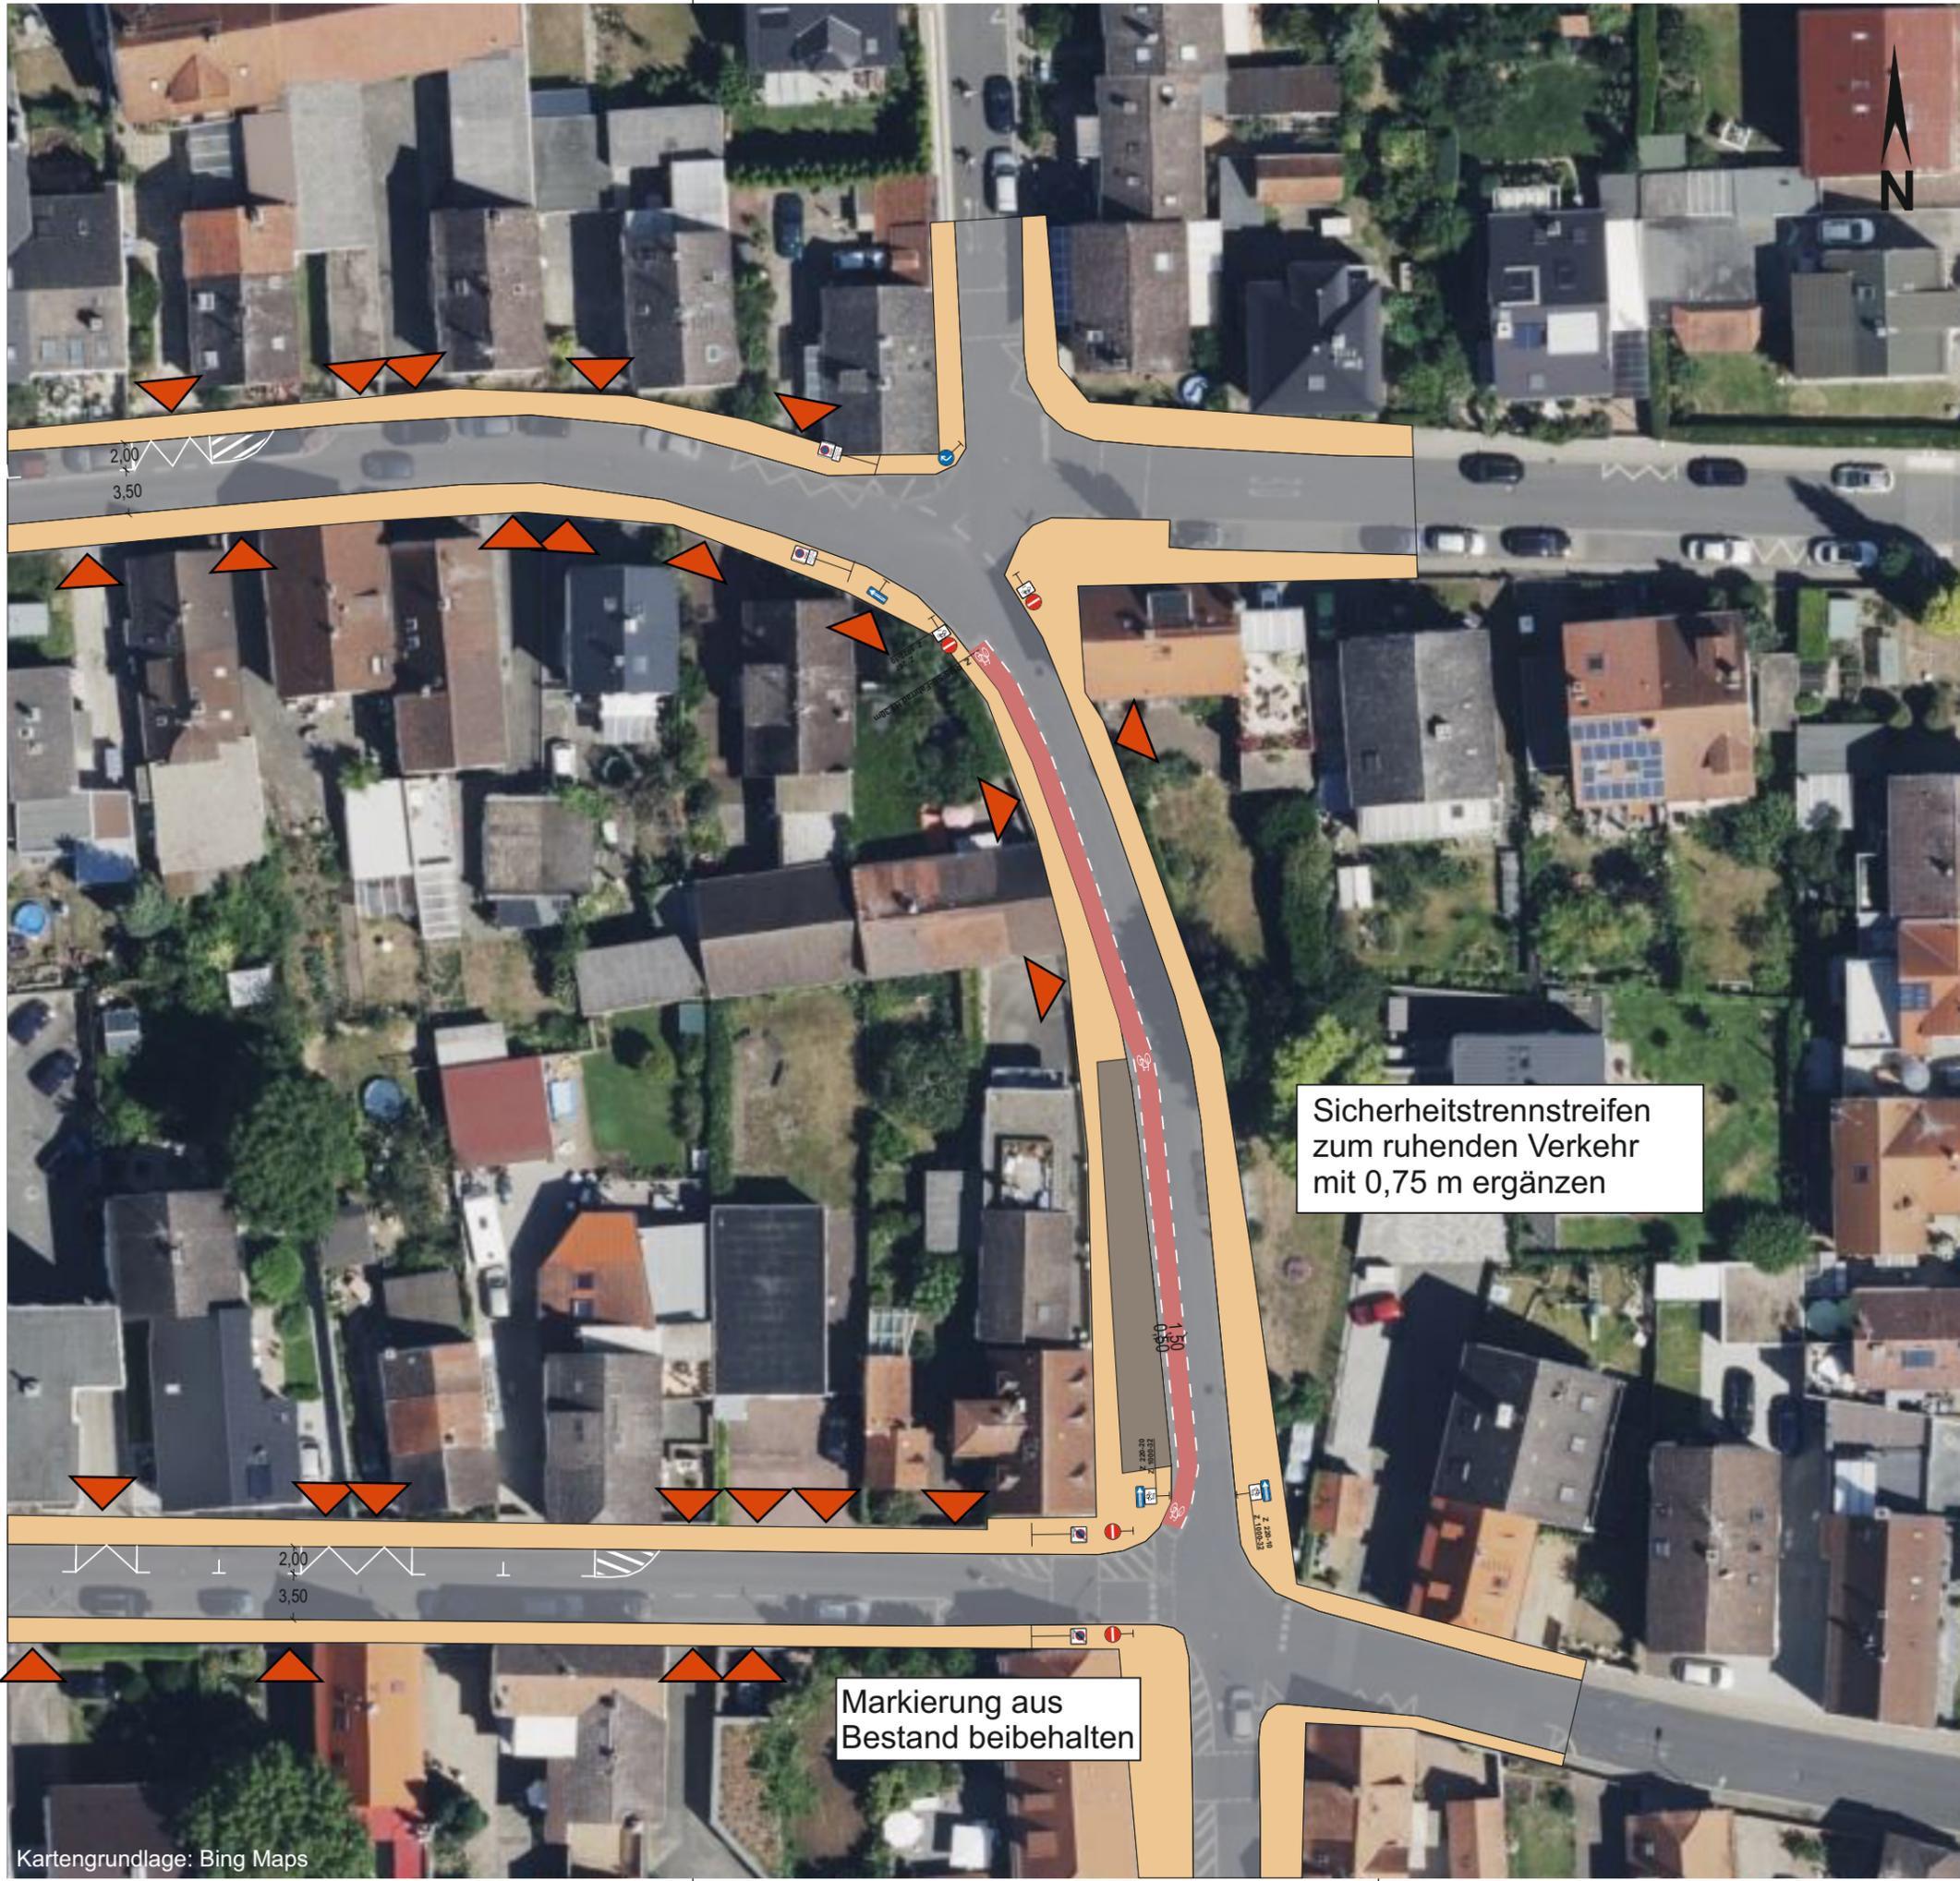

**Legende**

**Oberflächen**

-  Fahrbahn
-  Parken
-  Fahrbahnteiler / Mittelinsel Kreisverkehr
-  Kopfsteinpflaster
-  Busbuchten
-  Gehwege / Seitenraum
-  Radwege

**Grünflächen**

-  Rasenflächen / unversiegelte Flächen
-  Bäume / Sträucher

**Sonstiges**

-  Grundstückszufahrten

Sicherheitstrennstreifen zum ruhenden Verkehr mit 0,75 m ergänzen

Markierung aus Bestand beibehalten

**h\_da**  
HOCHSCHULE DARMSTADT  
UNIVERSITY OF APPLIED SCIENCES

**fbu**  
FACHBEREICH BAU- UND  
UMWELTINGENIEURWESEN

	Datum	Name
bearbeitet		
gezeichnet	09.12.2022	M. Knapp
geprüft		

**Verbesserung der  
Nahmobilität**  
Schulstraße  
Ernst-Ludwig-Straße

Auftraggeber:  
**Gemeinde Egelsbach**

Freiherr-vom-Stein Straße 13  
63329 Egelsbach



Studentisches  
Projektbüro  
Verkehrswesen

Anlage	6.6
Blatt-Nr.	
Maßstab	1:750