








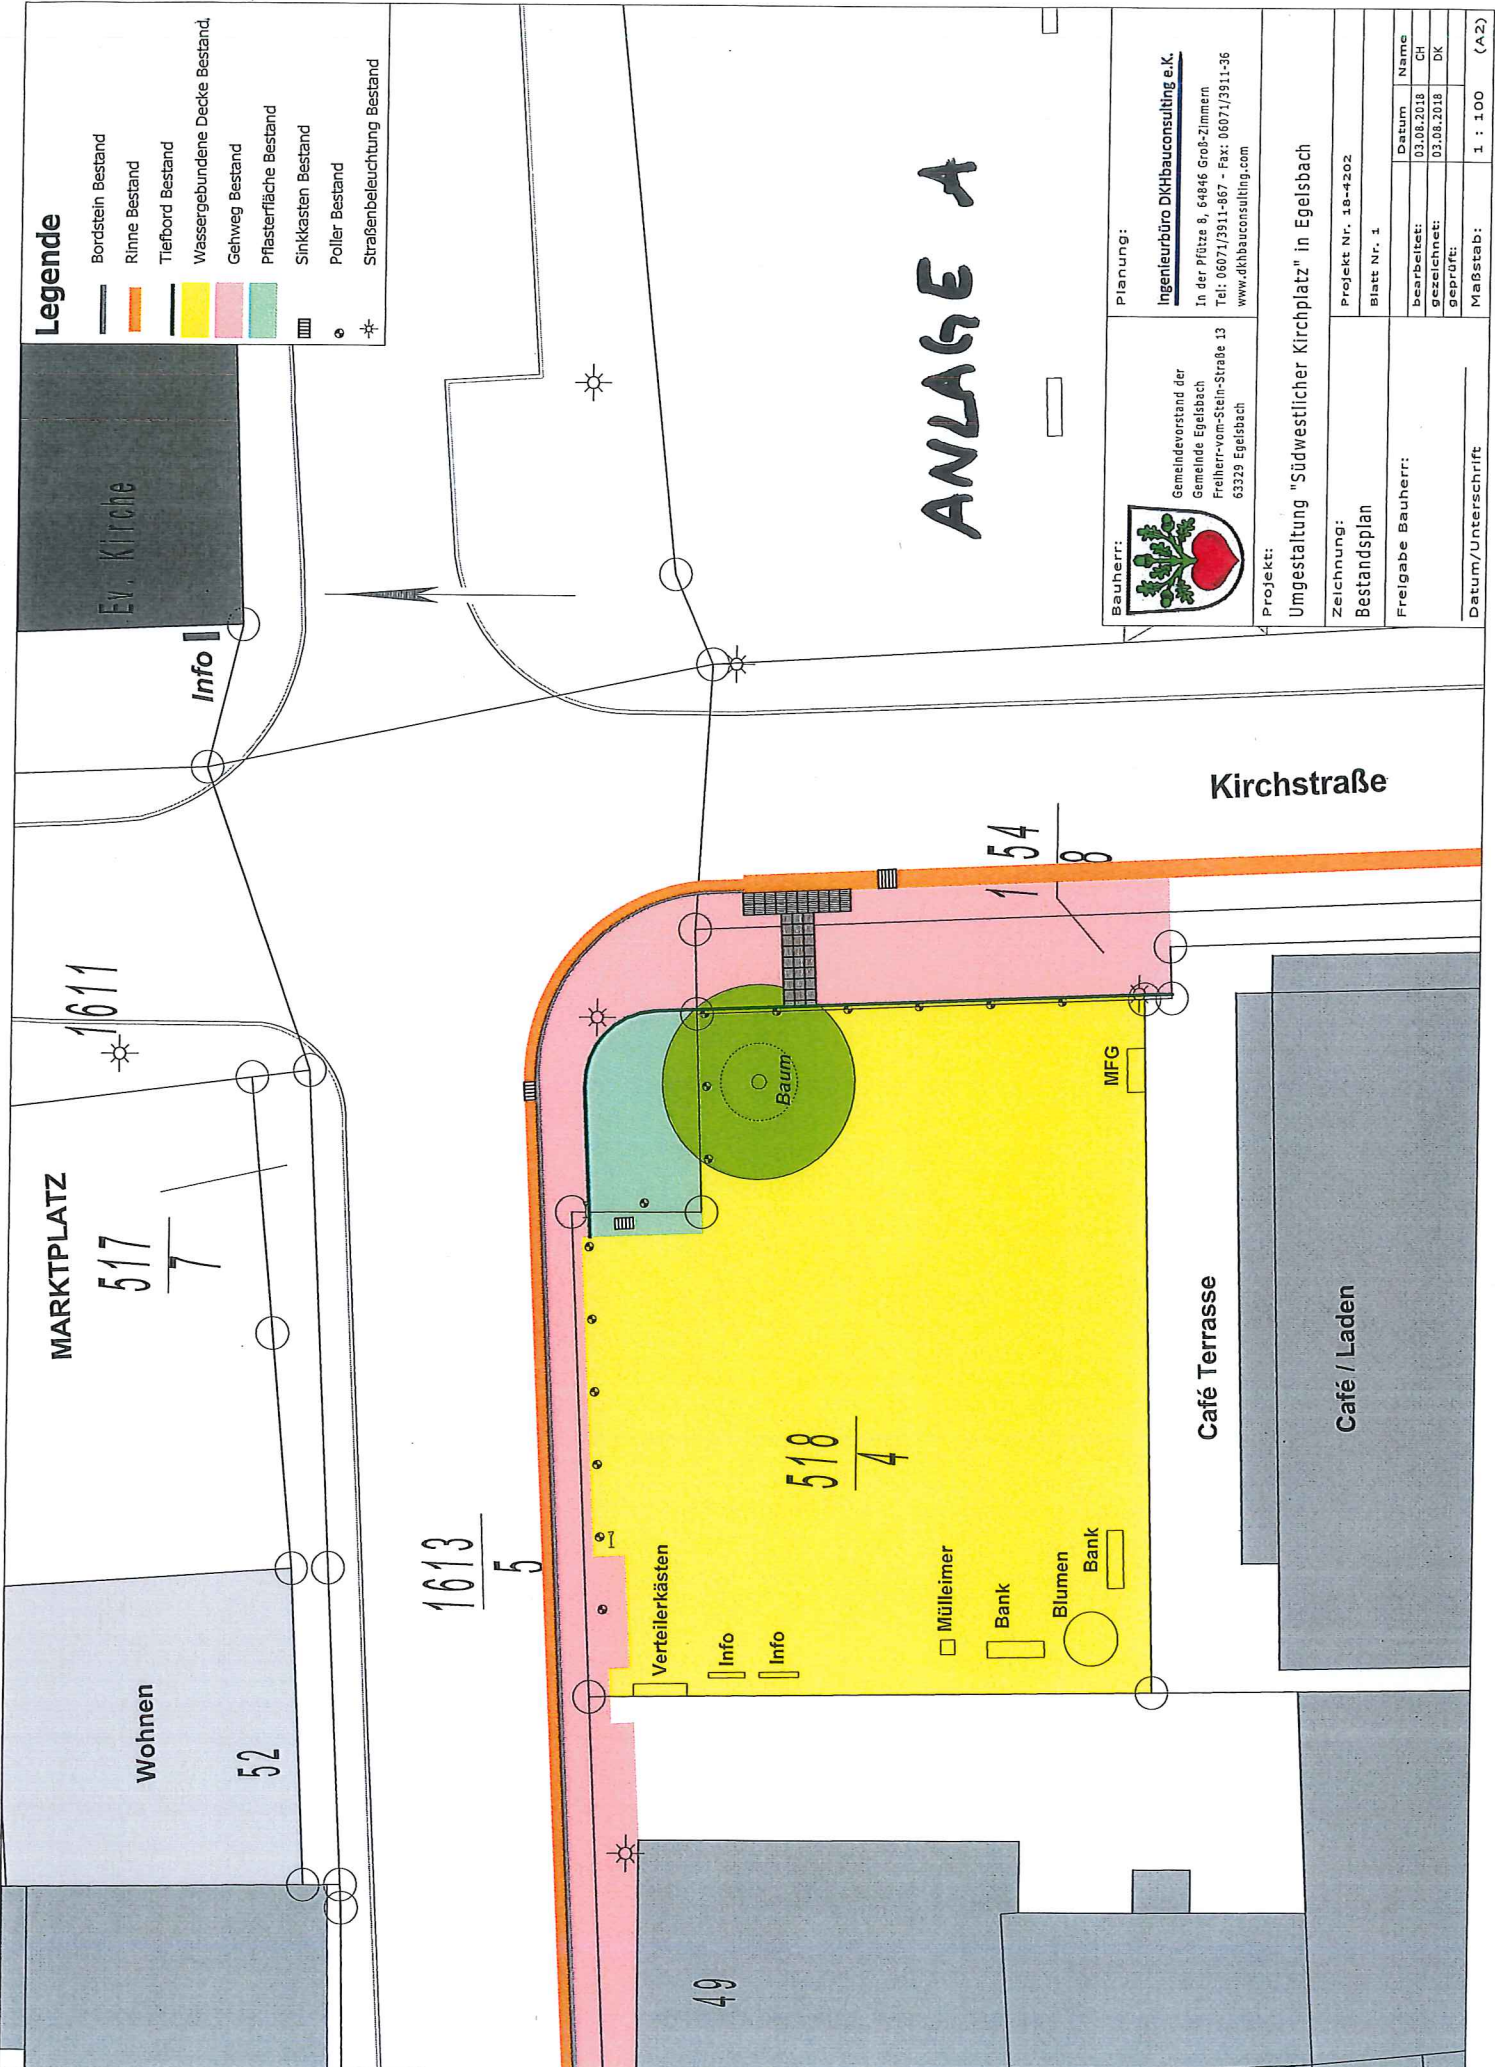



Legende

-  Bordstein Bestand
-  Rinne Bestand
-  Tiefbord Bestand
-  Wassergebundene Decke Bestand,
-  Gehweg Bestand
-  Pflasterfläche Bestand
-  Sinkkasten Bestand
-  Poller Bestand
-  Straßenbeleuchtung Bestand



ANLAGE A

 <p>Bauherr: Gemeindevorstand der Gemeinde Egelsbach Freiherr-vom-Stein-Straße 13 63329 Egelsbach</p>	<p>Planung: Ingenieurbüro DKHbauconsulting e.K. In der Pfütze 8, 64646 Groß-Zimmern Tel: 06071/3911-867 - Fax: 06071/3911-36 www.dkhbauconsulting.com</p>
	<p>Projekt: Umgestaltung "Südwestlicher Kirchplatz" in Egelsbach</p>
<p>Zeichnung: Bestandsplan</p>	
<p>Freigabe Bauherr:</p>	
<p>Projekt Nr. 18-4202 Blatt Nr. 1</p>	
<p>Datum</p>	<p>Name</p>
<p>03.08.2018</p>	<p>CH</p>
<p>gezeichnet:</p>	<p>03.08.2018</p>
<p>geprüft:</p>	<p>DK</p>
<p>Datum/Unterschrift:</p>	<p>Maßstab: 1 : 100 (A2)</p>