










„Scharfes Eck“
siehe separate Pläne



Parken entfällt aufgrund
zu geringer Fahrbahnbreite (Bus)

Legende


Oberflächen

-  Fahrbahn
-  Parken
-  Fahrbahnteiler / Mittelinsel Kreisverkehr
-  Kopfsteinpflaster
-  Busbuchten
-  Gehwege / Seitenraum
-  Radwege

Grünflächen

-  Rasenflächen / unversiegelte Flächen
-  Bäume / Sträucher

Sonstiges


-  Grundstückszufahrten

h_da
HOCHSCHULE DARMSTADT
UNIVERSITY OF APPLIED SCIENCES

fbu
FACHBEREICH BAU- UND
UMWELTINGENIEURWESEN

	Datum	Name
bearbeitet		
gezeichnet	09.12.2022	M. Knapp
geprüft		

**Verbesserung der
Nahmobilität**
Schulstraße
Ernst-Ludwig-Straße

Auftraggeber:
Gemeinde Egelsbach 
Freiherr-vom-Stein Straße 13
63329 Egelsbach



Studentisches
Projektbüro
Verkehrswesen

Anlage	6.1
Blatt-Nr.	
Maßstab	1:750



Legende

Oberflächen

- Fahrbahn
- Parken
- Fahrbahnteiler / Mittelinsel Kreisverkehr
- Kopfsteinpflaster
- Busbuchten
- Gehwege / Seitenraum
- Radwege

Grünflächen


- Rasenflächen / unversiegelte Flächen
- Bäume / Sträucher

Sonstiges

- Grundstückszufahrten

Kartengrundlage: Bing Maps

		Datum	Name
	bearbeitet	09.12.2022	M. Knapp
	gezeichnet geprüft		
Verbesserung der Nahmobilität Schulstraße Ernst-Ludwig-Straße		Auftraggeber: Gemeinde Egelsbach Freiherr-vom-Stein Straße 13 63329 Egelsbach	
	Studentisches Projektbüro Verkehrswesen	Anlage	6.2
		Blatt-Nr.	
		Maßstab	1:750

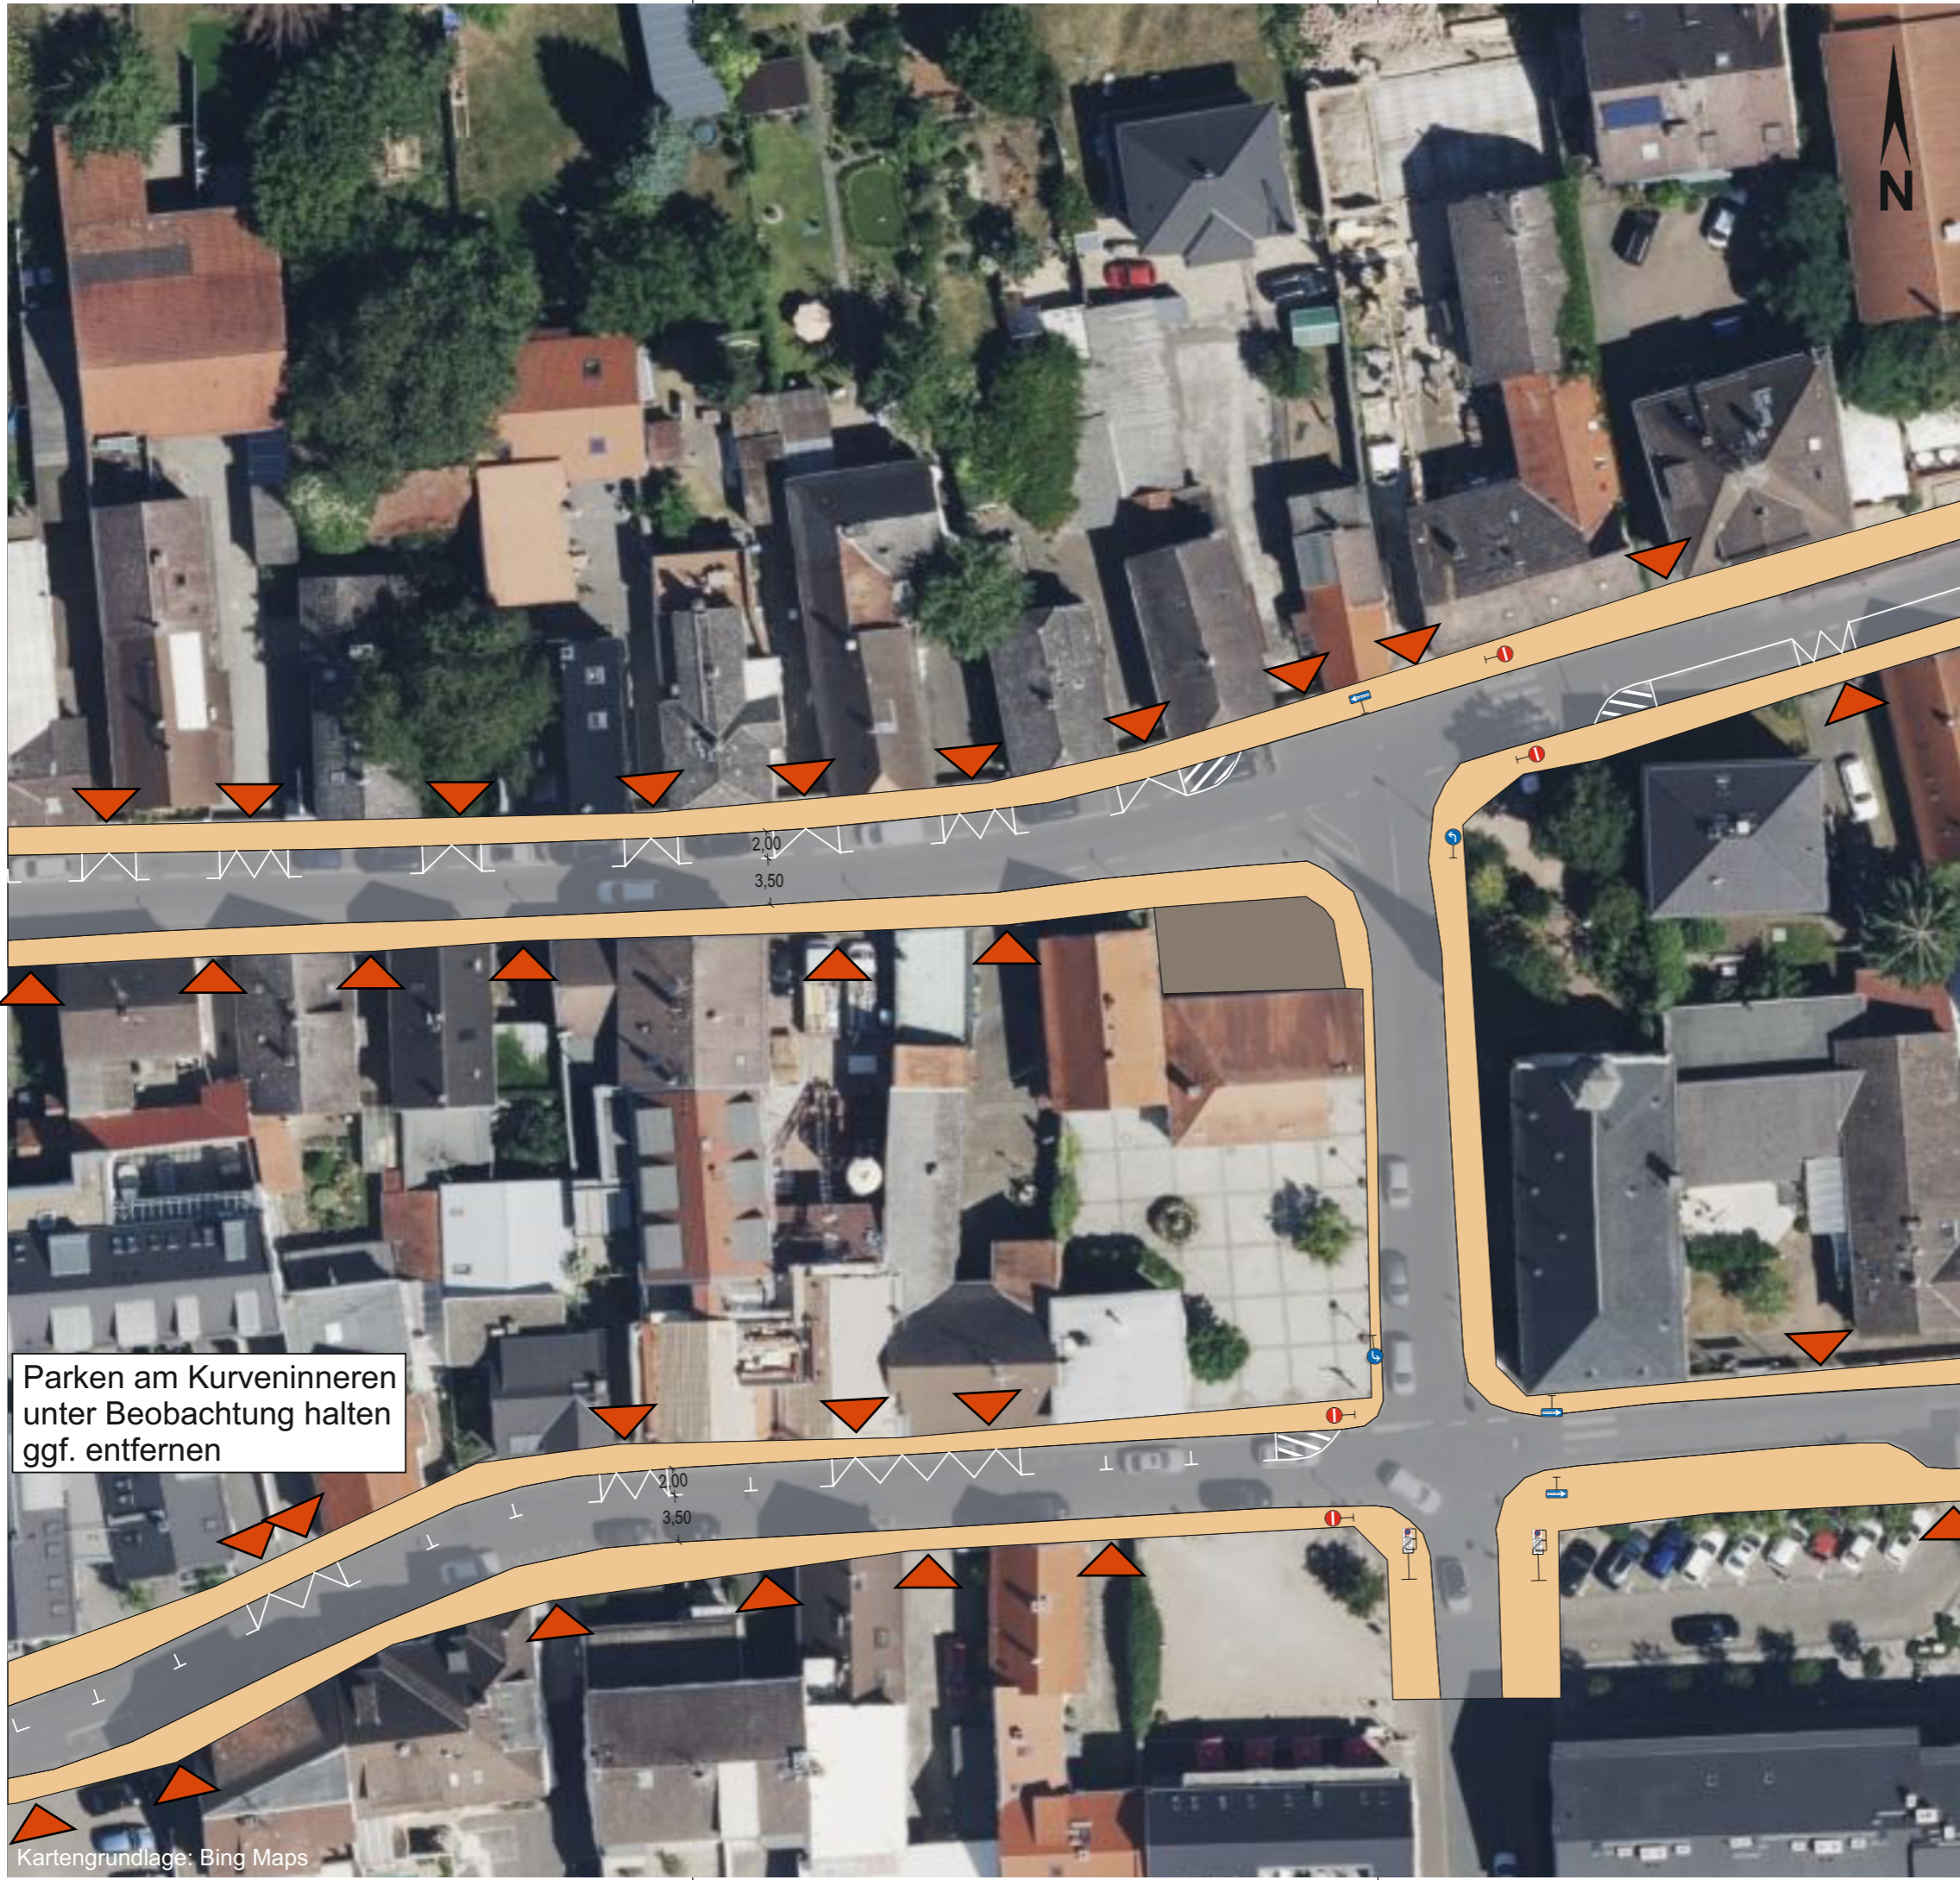

Legende

Oberflächen

- Fahrbahn
- Parken
- Fahrbahnteiler / Mittelinsel Kreisverkehr
- Kopfsteinpflaster
- Busbuchten
- Gehwege / Seitenraum
- Radwege

Grünflächen

- Rasenflächen / unversiegelte Flächen
- Bäume / Sträucher

Sonstiges

- Grundstückszufahrten

Parken am Kurveninneren unter Beobachtung halten ggf. entfernen

h_da
HOCHSCHULE DARMSTADT
UNIVERSITY OF APPLIED SCIENCES

fbu
FACHBEREICH BAU- UND
UMWELTINGENIEURWESEN

	Datum	Name
bearbeitet		
gezeichnet	09.12.2022	M. Knapp
geprüft		

**Verbesserung der
Nahmobilität**
Schulstraße
Ernst-Ludwig-Straße


Auftraggeber:
Gemeinde Egelsbach

Freiherr-vom-Stein Straße 13
63329 Egelsbach








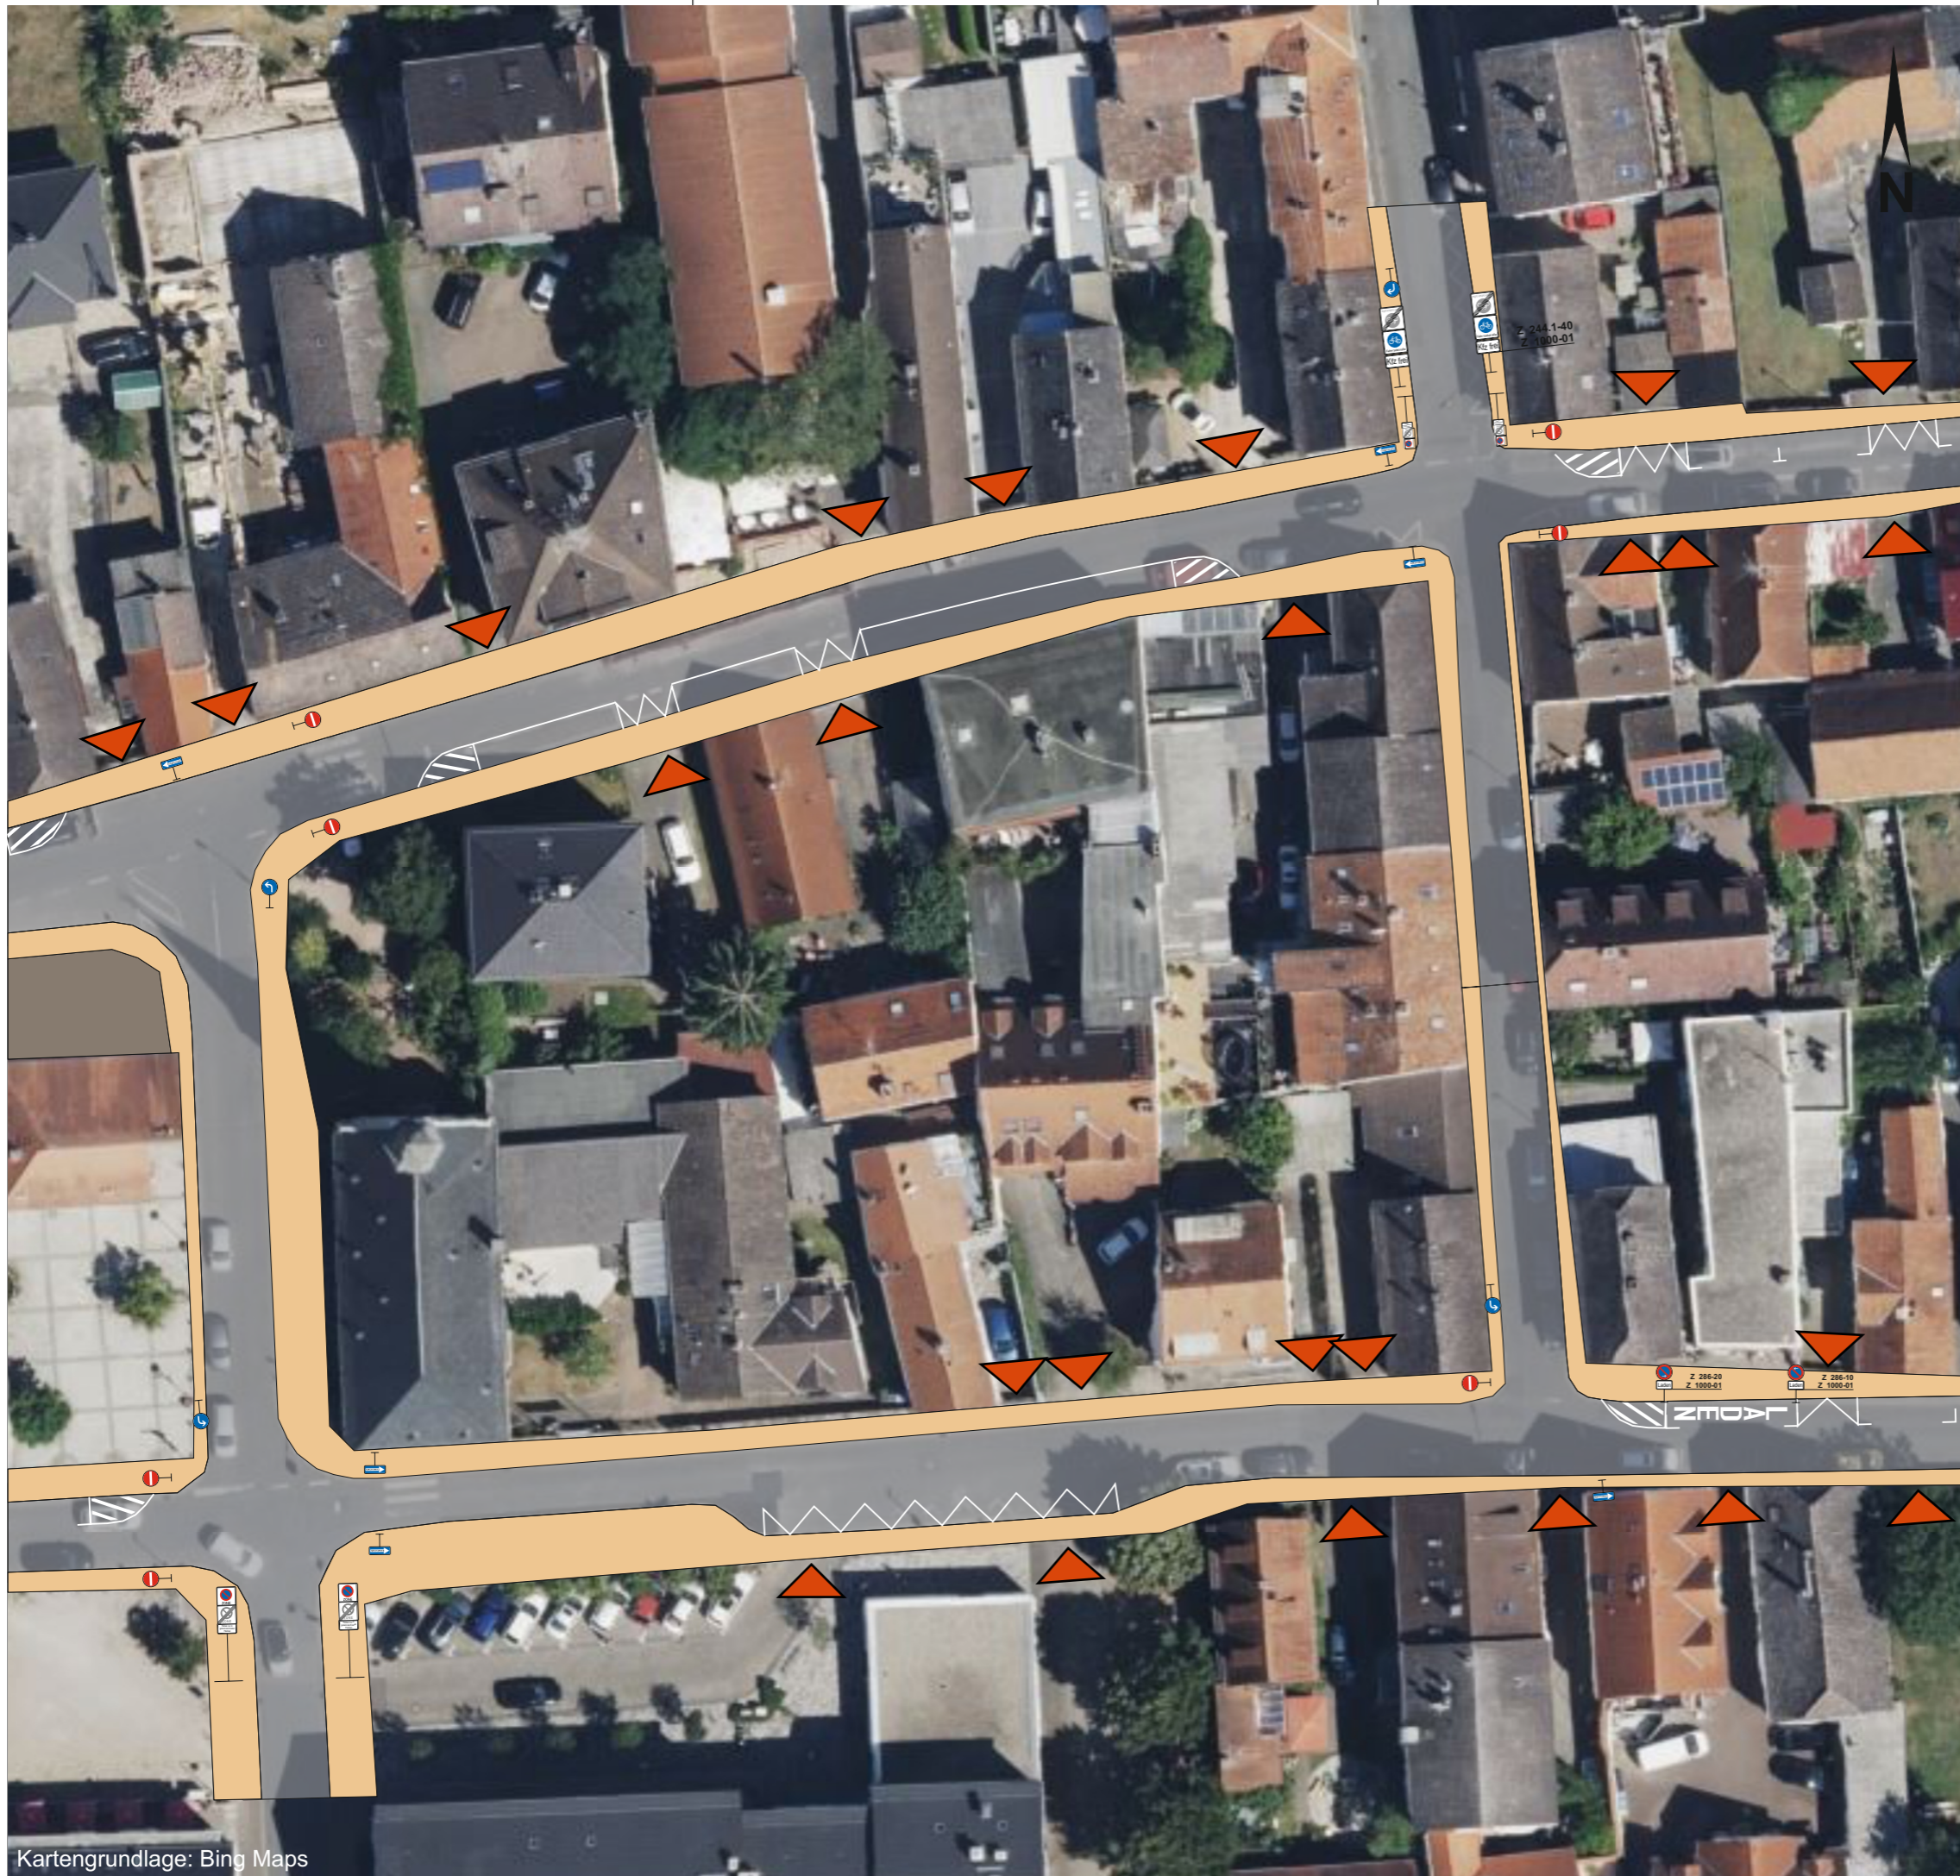

Studentisches
Projektbüro
Verkehrswesen

Anlage	6.3
Blatt-Nr.	
Maßstab	1:750

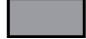



Legende

Oberflächen

-  Fahrbahn
-  Parken
-  Fahrbahnteiler / Mittelinsel Kreisverkehr
-  Kopfsteinpflaster
-  Busbuchten
-  Gehwege / Seitenraum
-  Radwege

Grünflächen

-  Rasenflächen / unversiegelte Flächen
-  Bäume / Sträucher

Sonstiges

-  Grundstückszufahrten


Kartengrundlage: Bing Maps




**Verbesserung der
Nahmobilität**
Schulstraße
Ernst-Ludwig-Straße

Studentisches
Projektbüro
Verkehrswesen

	Datum	Name
bearbeitet		
gezeichnet	09.12.2022	M. Knapp
geprüft		

Auftraggeber:
Gemeinde Egelsbach 
Freiherr-vom-Stein Straße 13
63329 Egelsbach

Anlage	6.4
Blatt-Nr.	
Maßstab	1:750

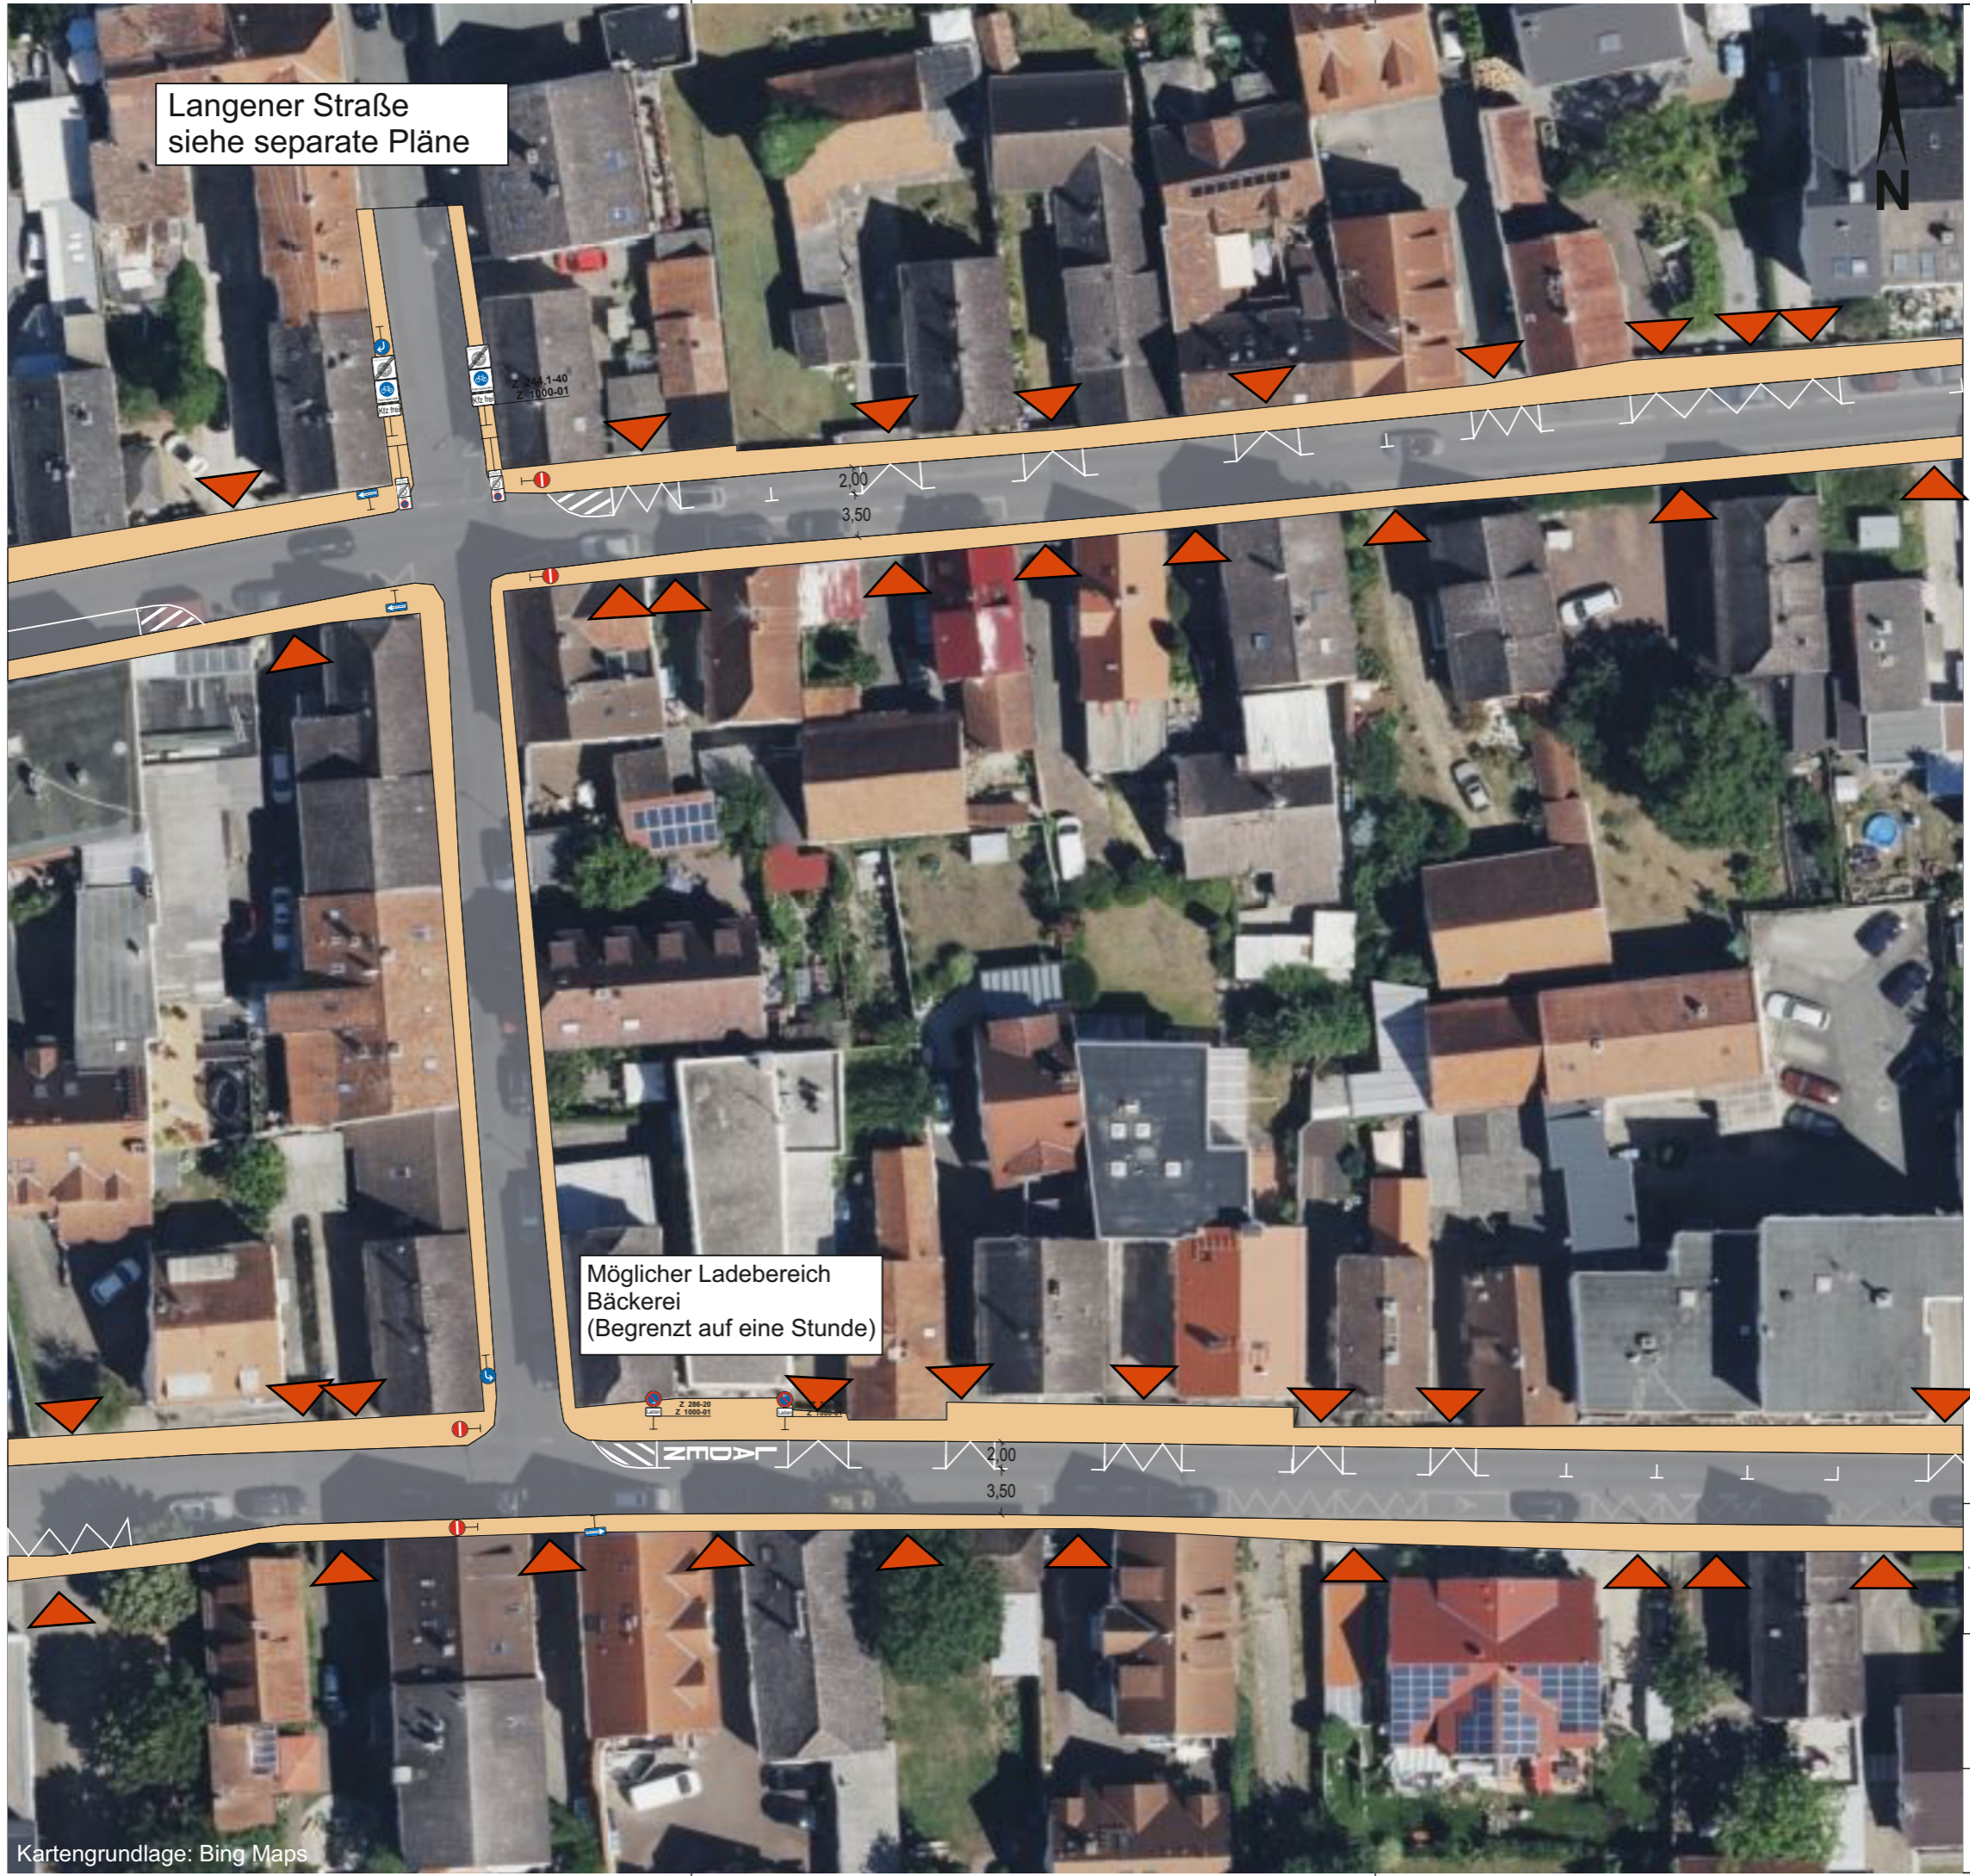

Langener Straße
siehe separate Pläne

Möglicher Ladebereich
Bäckerei
(Begrenzt auf eine Stunde)

Legende

- Oberflächen**
- Fahrbahn
 - Parken
 - Fahrbahnteiler / Mittelinsel Kreisverkehr
 - Kopfsteinpflaster
 - Busbuchten
 - Gehwege / Seitenraum
 - Radwege
- Grünflächen**
- Rasenflächen / unversiegelte Flächen
 - Bäume / Sträucher
- Sonstiges**
- Grundstückszufahrten

h_da
HOCHSCHULE DARMSTADT
UNIVERSITY OF APPLIED SCIENCES

fbu
FACHBEREICH BAU- UND
UMWELTINGENIEURWESEN

	Datum	Name
bearbeitet		
gezeichnet	09.12.2022	M. Knapp
geprüft		

**Verbesserung der
Nahmobilität**
Schulstraße
Ernst-Ludwig-Straße


Auftraggeber:
Gemeinde Egelsbach

Freiherr-vom-Stein Straße 13
63329 Egelsbach







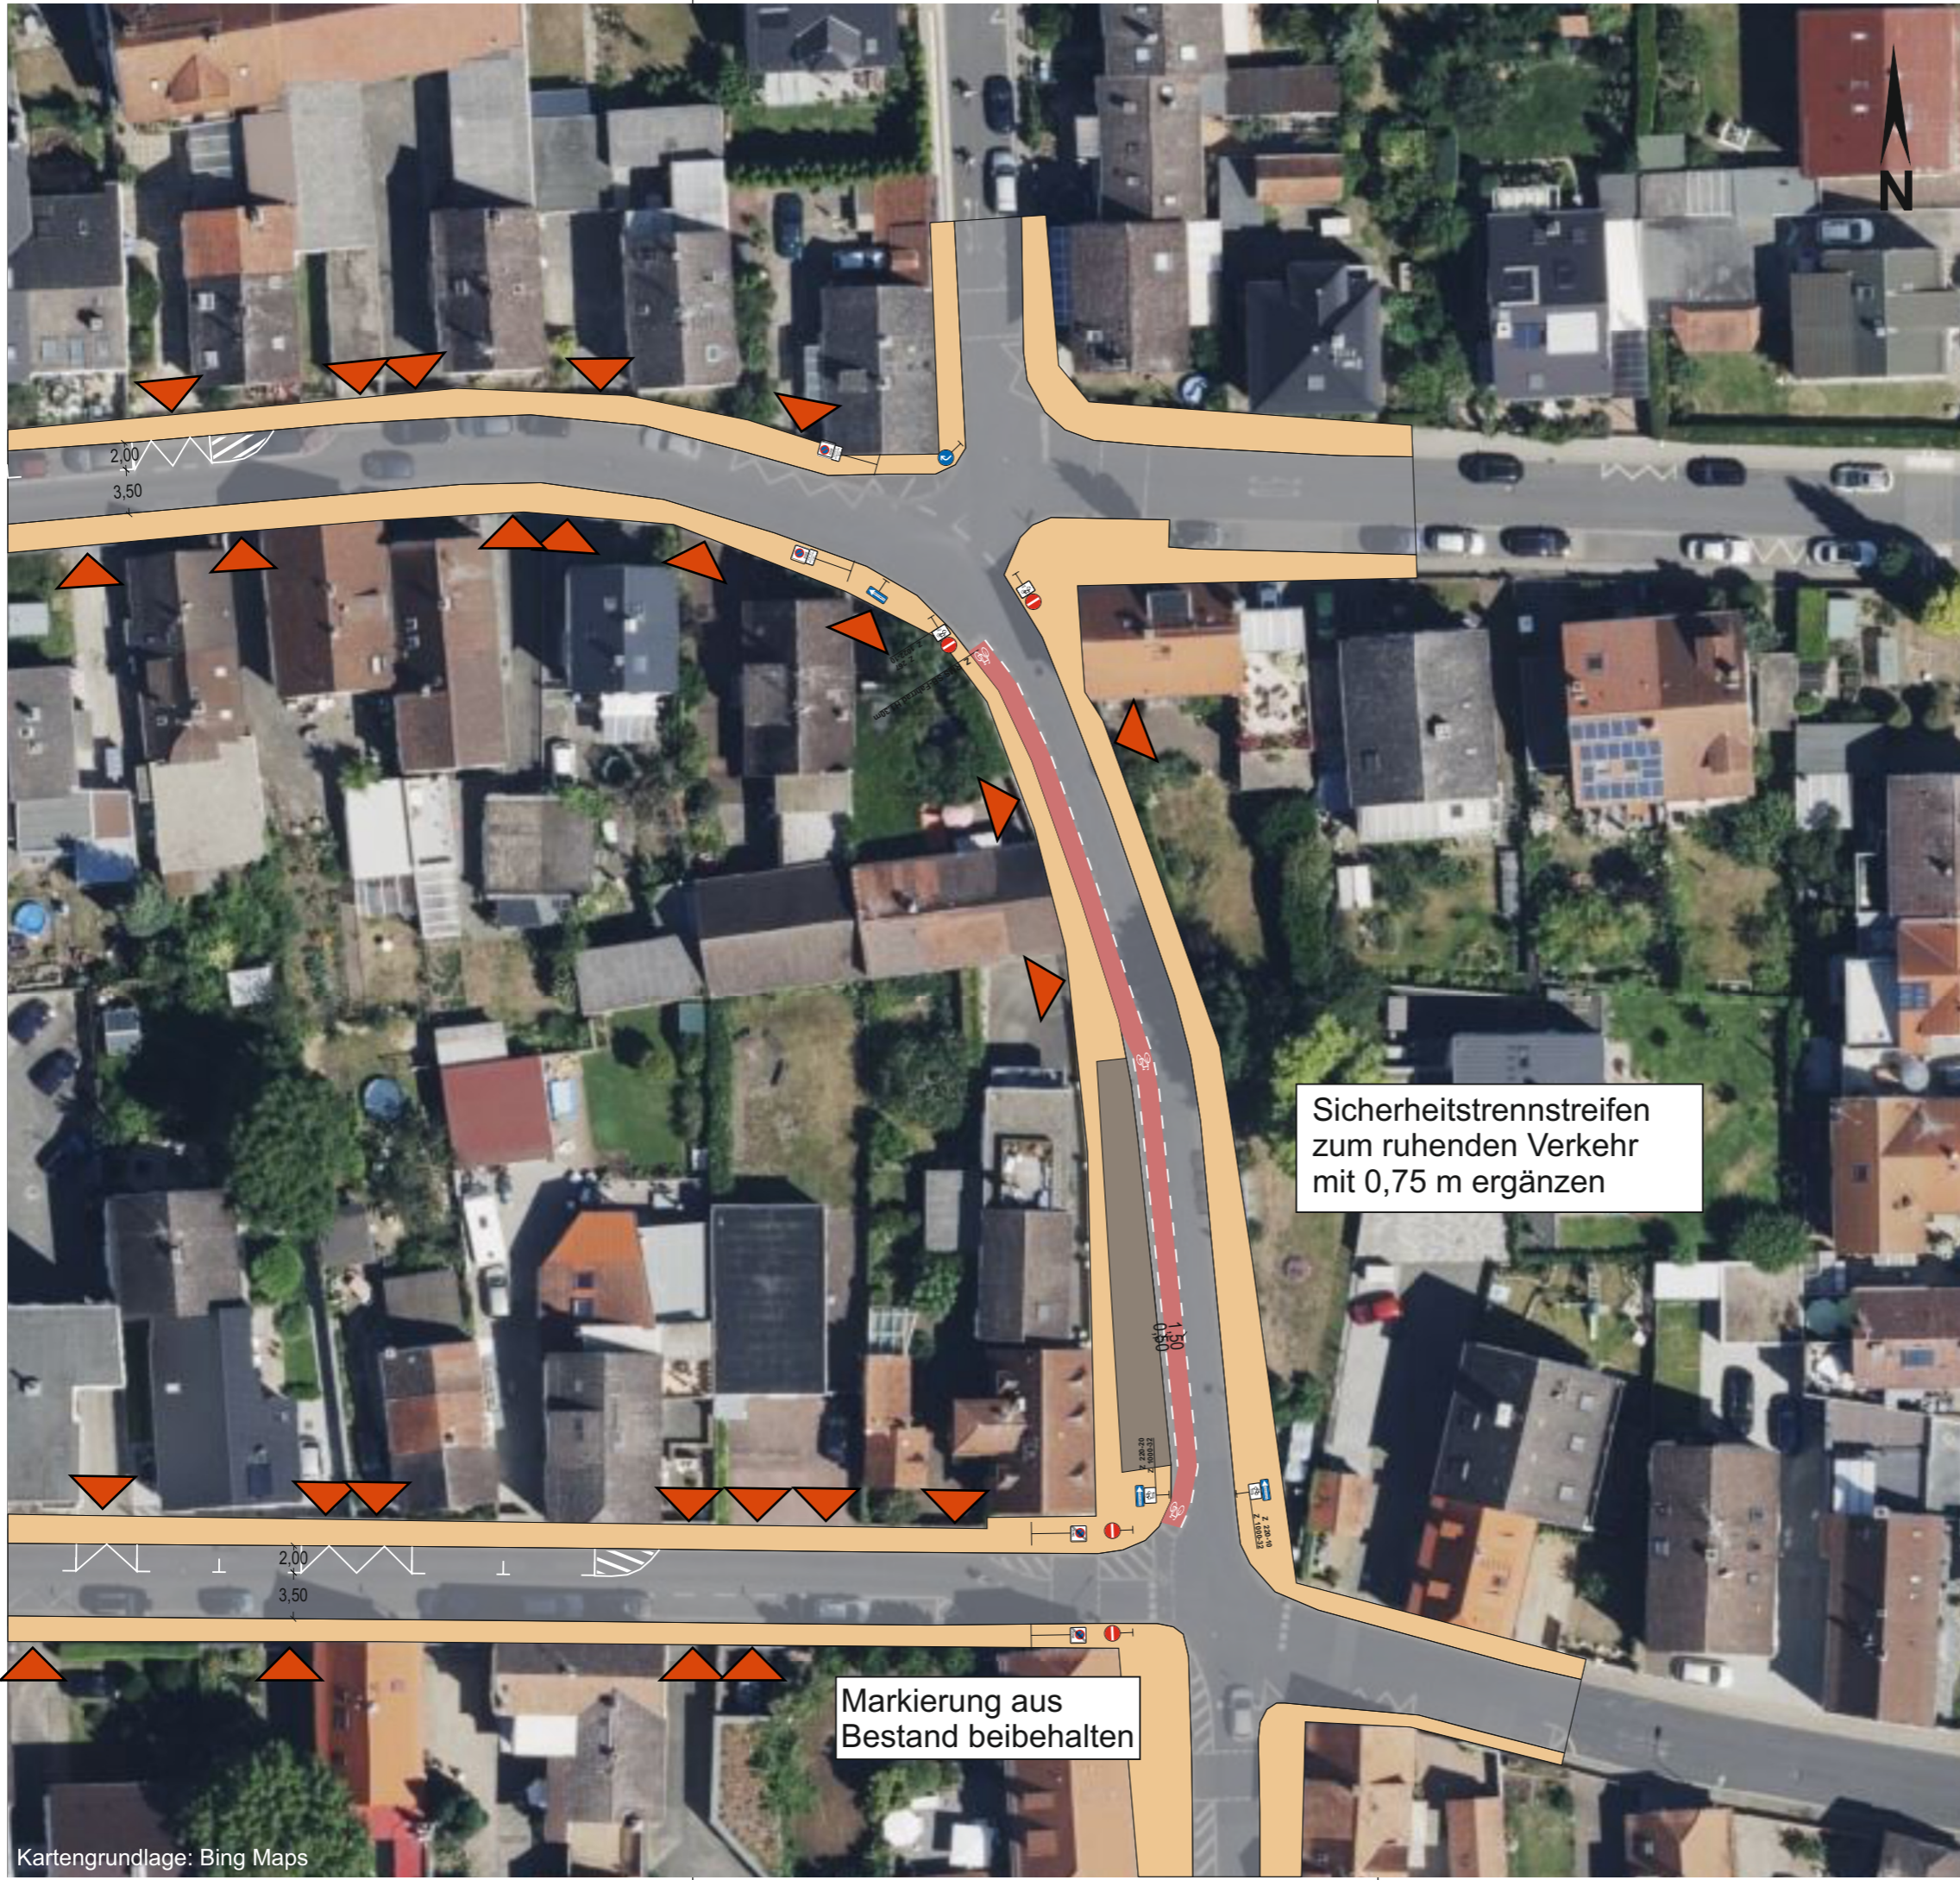


Studentisches
Projektbüro
Verkehrswesen

Anlage	6.5
Blatt-Nr.	
Maßstab	1:750





Legende


Oberflächen

-  Fahrbahn
-  Parken
-  Fahrbahnteiler / Mittelinsel Kreisverkehr
-  Kopfsteinpflaster
-  Busbuchten
-  Gehwege / Seitenraum
-  Radwege

Grünflächen

-  Rasenflächen / unversiegelte Flächen
-  Bäume / Sträucher

Sonstiges

-  Grundstückszufahrten

Sicherheitstrennstreifen zum ruhenden Verkehr mit 0,75 m ergänzen


Markierung aus Bestand beibehalten

h_da
HOCHSCHULE DARMSTADT
UNIVERSITY OF APPLIED SCIENCES

fbu
FACHBEREICH BAU- UND
UMWELTINGENIEURWESEN

	Datum	Name
bearbeitet		
gezeichnet	09.12.2022	M. Knapp
geprüft		

**Verbesserung der
Nahmobilität**
Schulstraße
Ernst-Ludwig-Straße

Auftraggeber:
Gemeinde Egelsbach 
Freiherr-vom-Stein Straße 13
63329 Egelsbach



Studentisches
Projektbüro
Verkehrswesen

Anlage	6.6
Blatt-Nr.	
Maßstab	1:750