
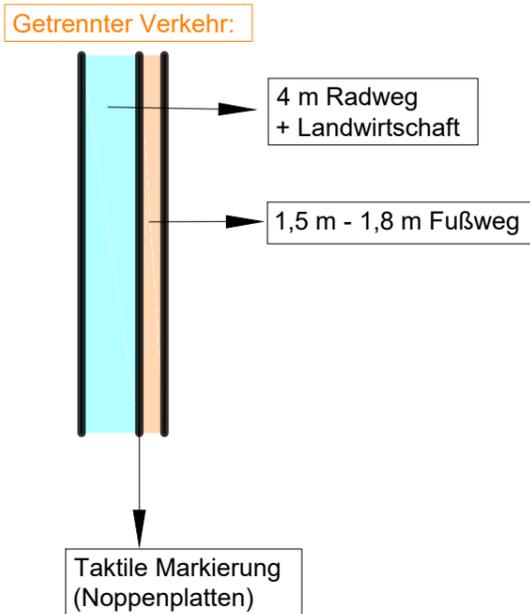


Prinzipskizze Wegbreiten RDV - 1. Bauabschnitt

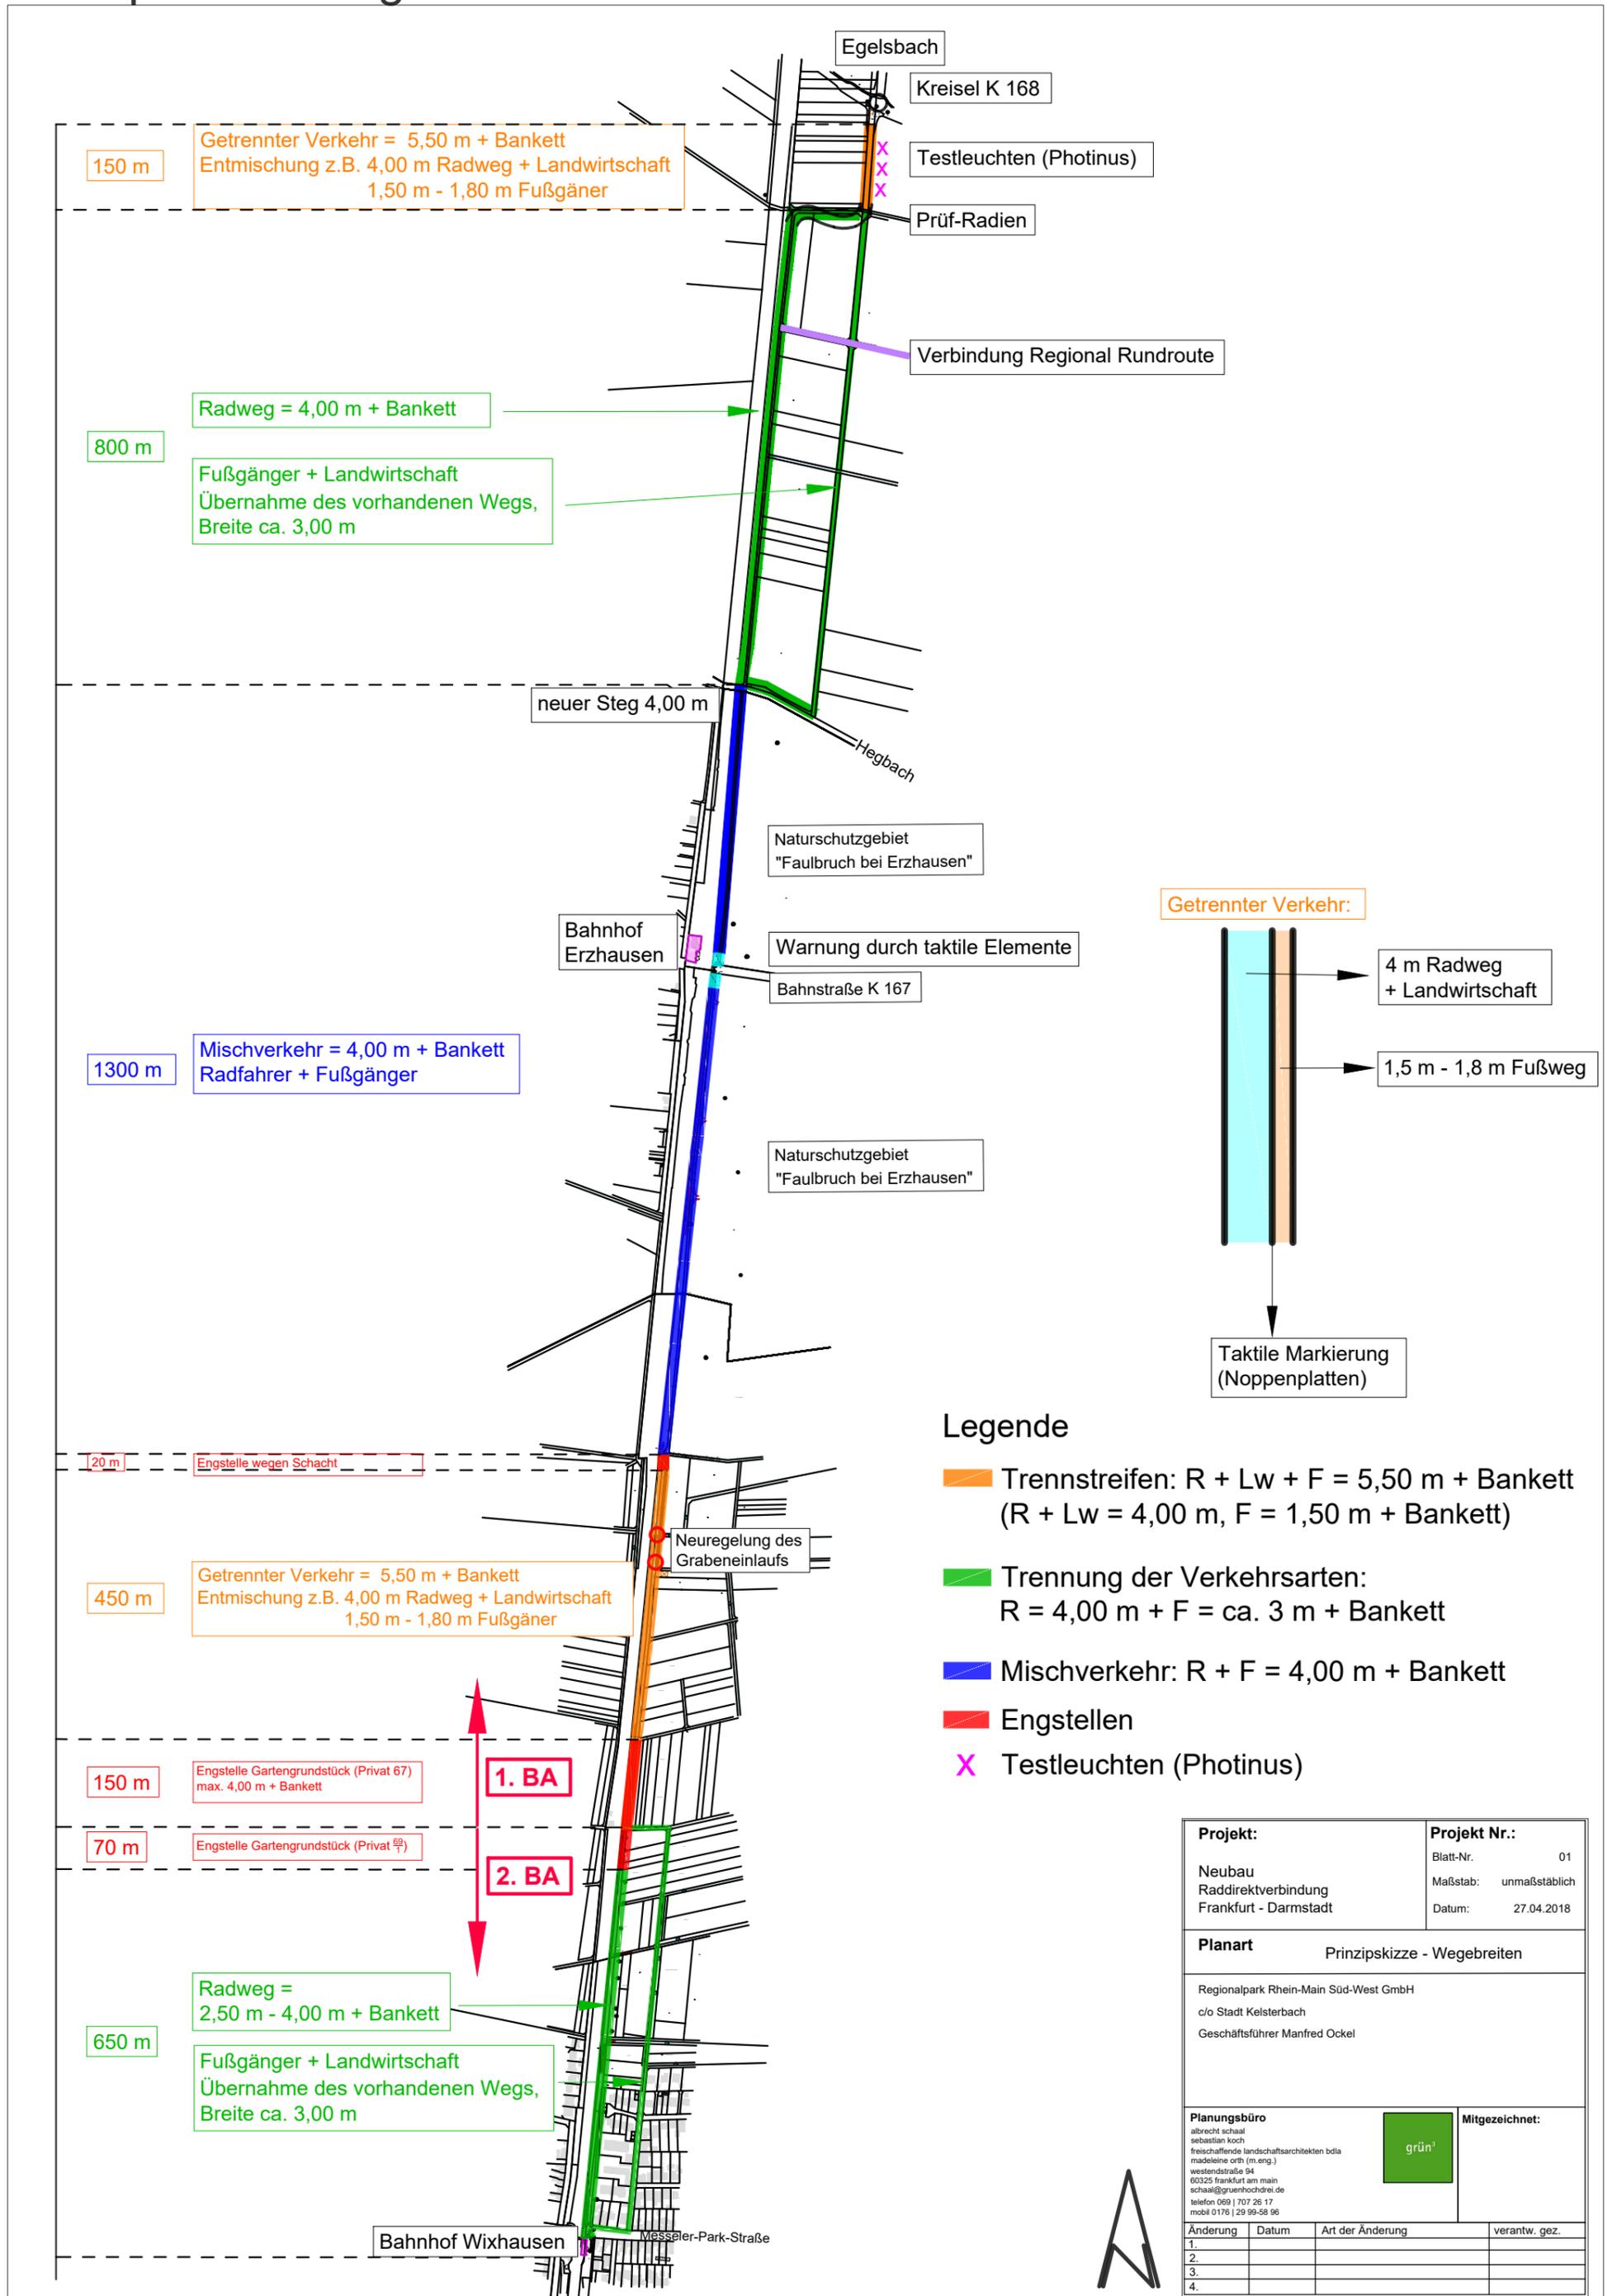

Legende

- Trennstreifen: R + Lw + F = 5,50 m + Bankett (R + Lw = 4,00 m, F = 1,50 m + Bankett)
- Trennung der Verkehrsarten: R = 4,00 m + F = ca. 3 m + Bankett
- Mischverkehr: R + F = 4,00 m + Bankett
- Engstellen
- Testleuchten (Photinus)

Projekt: Neubau Raddirektverbindung Frankfurt - Darmstadt	Projekt Nr.: Blatt-Nr. 01 Maßstab: unmaßstäblich Datum: 27.04.2018
---	--

Planart Prinzipskizze - Wegebreiten

Regionalpark Rhein-Main Süd-West GmbH
c/o Stadt Kelsterbach
Geschäftsführer Manfred Ockel

Planungsbüro
albrecht schaal
sebastian koch
freischaffende landschaftsarchitekten bdia
madeleine orth (m.eng.)
westendstraße 94
60325 Frankfurt am Main
schaal@gruenhochdrei.de
telefon 069 | 707 26 17
mobil 0176 | 29 99-58 96

Mitgezeichnet:

Änderung	Datum	Art der Änderung	verantw. gez.
1.			
2.			
3.			
4.			