

An den
Vorsitzenden der Gemeindevertretung
Herrn Jörg Strobel
Freiherr-vom-Stein-Straße 13

63329 Egelsbach

Änderungs- Antrag	2023-02 zu VL 56/2023
Datum	11.07.2023
Thema	Umgestaltung des Parkplatzes „Berliner Platz“ (nach der Diskussion im BUA geänderte Fassung)
Ausschuss	BUA / HFA

Sehr geehrter Herr Strobel,

Die Gemeindevertretung möge beschließen:

1. Der Parkplatz „Berliner Platz“ wird gemäß beigefügter Planung „Variante B“ (Anlage) umgestaltet. Abweichend von „Variante B“ werden Teile des Platzes mit Pollern, die so auszuführen sind, dass sie bei Veranstaltungen auf dem Berliner Platz (Frühlingsfest, Kerb u. a.) entfernt werden können und die Öffnungen sicher zu verschließen sind, versehen (rot markiert). Bei den grün Markierten Stellen wird auf die Montage von Pollern verzichtet.
2. Darüber hinaus **wird der Bürgermeister – als Ortspolizeibehörde – gebeten**, bei der für den Wochenmarkt vorgesehene Fläche entsprechende Schilder mit den Hinweisen, dass das Parken an den Wochenmarkttagen von Freitag 22:00 Uhr bis Samstag 14:00 Uhr nicht erlaubt ist anzubringen.
3. Auf eine Begrünung bzw. Aufstellen der Bäume wird zunächst aus Kostengründen verzichtet.

Begründung:

Die Diskussionen und den eingegangenen Änderungsanträgen zur Umgestaltung des Berliner Platzes in der letzten Sitzungsrunde haben sich gezeigt, dass es erhebliche Kritik an den Plänen zur Umgestaltung bei den Fraktionen gibt. Um dies in den Fachausschüssen nochmal intensiv diskutieren zu können, wurde unserem Antrag auf Schieben der Vorlage zugestimmt, was der grundsätzlichen Bedeutung zuträglich ist.

Wir haben unseren Änderungsantrag zur Umgestaltung nochmal in einer geänderten Fassung erstellt und legen ihn für die kommende Sitzungsrunde vor.

Nach den Diskussionen im BUA haben wir die Ziffer 2 angepasst.

Fraktion

Um es noch einmal klarzustellen, bei unserem Vorschlag wäre sichergestellt, dass der Platz unter der Woche (mit Ausnahme an den Tagen des Wochenmarktes) nutzbar ist und die Zu- und Abfahrten auf den Parkplatz durch die beiden Öffnungen, sowohl von der West- als auch von der Ostseite möglich ist. Ein weiterer Vorteil ist, dass weniger Parkplätze wegfallen

Der Beschluss der Gemeindevertretung vom 30.03.2023 zu TO 10 Ziffer 2 wird dadurch nicht obsolet. Hier nochmal der Wortlaut:

„Die der bisherigen provisorischen Trennung des Berliner Platzes wird mit einfachen Mitteln (Markierungen, Absperrpfosten oder Pflanzenkübeln) in eine dauerhafte Lösung überführt, die den Betrieb von Festen und Veranstaltungen auf dem Berliner Platz nicht behindert.“


Zu Ziffer 3 des Änderungsantrags verweisen wir auf den 1. Absatz der Begründung des Änderungsantrags der SPD vom 23.05.2023.

Mit freundlichen Grüßen

Manfred Müller
Fraktionsvorsitzender

Anlage

Variante B

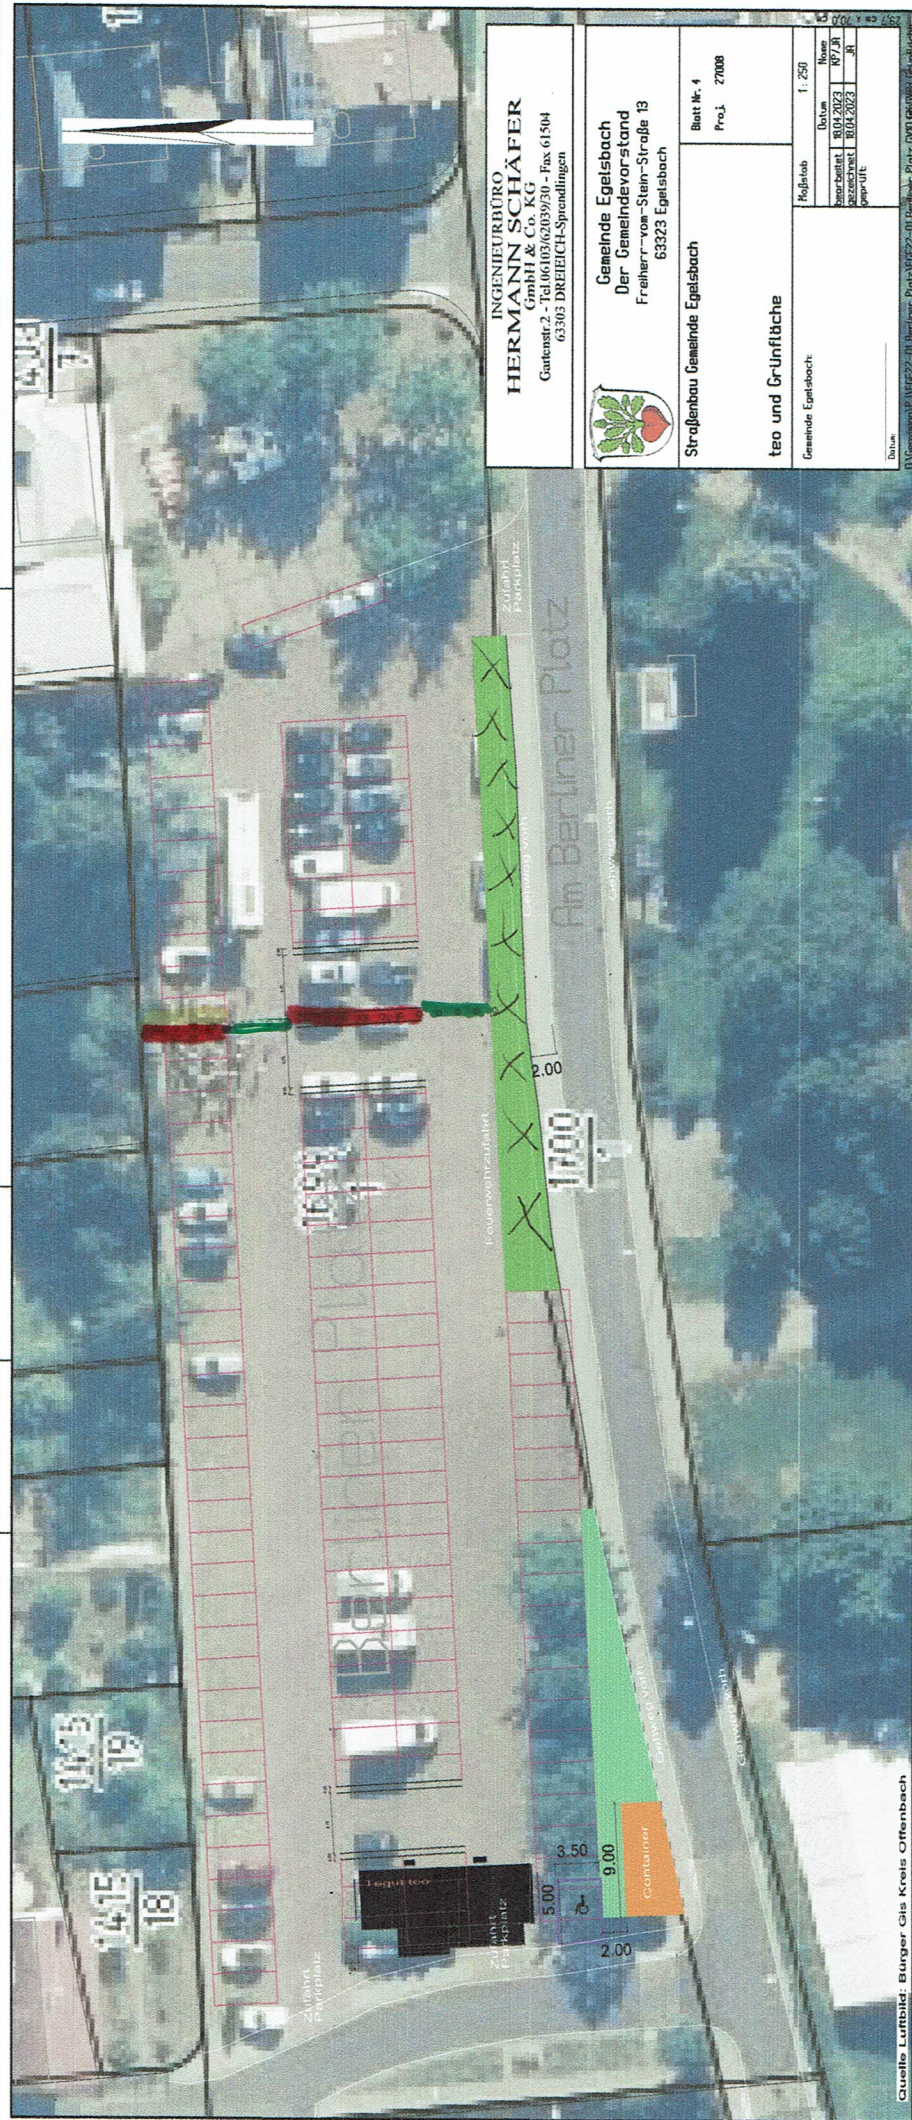

**INGENIEURBÜRO
HERMANN SCHÄFER**
GmbH & Co. KG
Gartenstr. 2
63303 DREIEICH-Sprundlingen

Gemeinde Egelsbach
Der Gemeindevorstand
Freiherr-von-Stein-Strasse 19
63323 Egelsbach

Straßenbau Gemeinde Egelsbach

teo und Grünfläche
Gemeinde Egelsbach:

Blatt Nr. 4
Proj. 27008

Maßstab 1:250
Datum
Bearbeitet 30.04.2023
Gezeichnet 30.04.2023
gep-UTE

Blatt
Datei: D:\Gemeinde\116222-D\Baustell\Datei\2023-01\Gemeinde_Egelsbach_0001.dwg

Vorschläge

= ggfs. Poller

= Durchfahrten farblich, deutliche Markierungen aufbringen