

Gemeinde Egelsbach
 Postfach 1125
 63323 Egelsbach
 Tel.:
 Fax:




Projekt: 1-zellig
 2-zellig

Bearbeiter: **Presel**

Maßstab: 1:2.000
 Datum: 9.2.2017



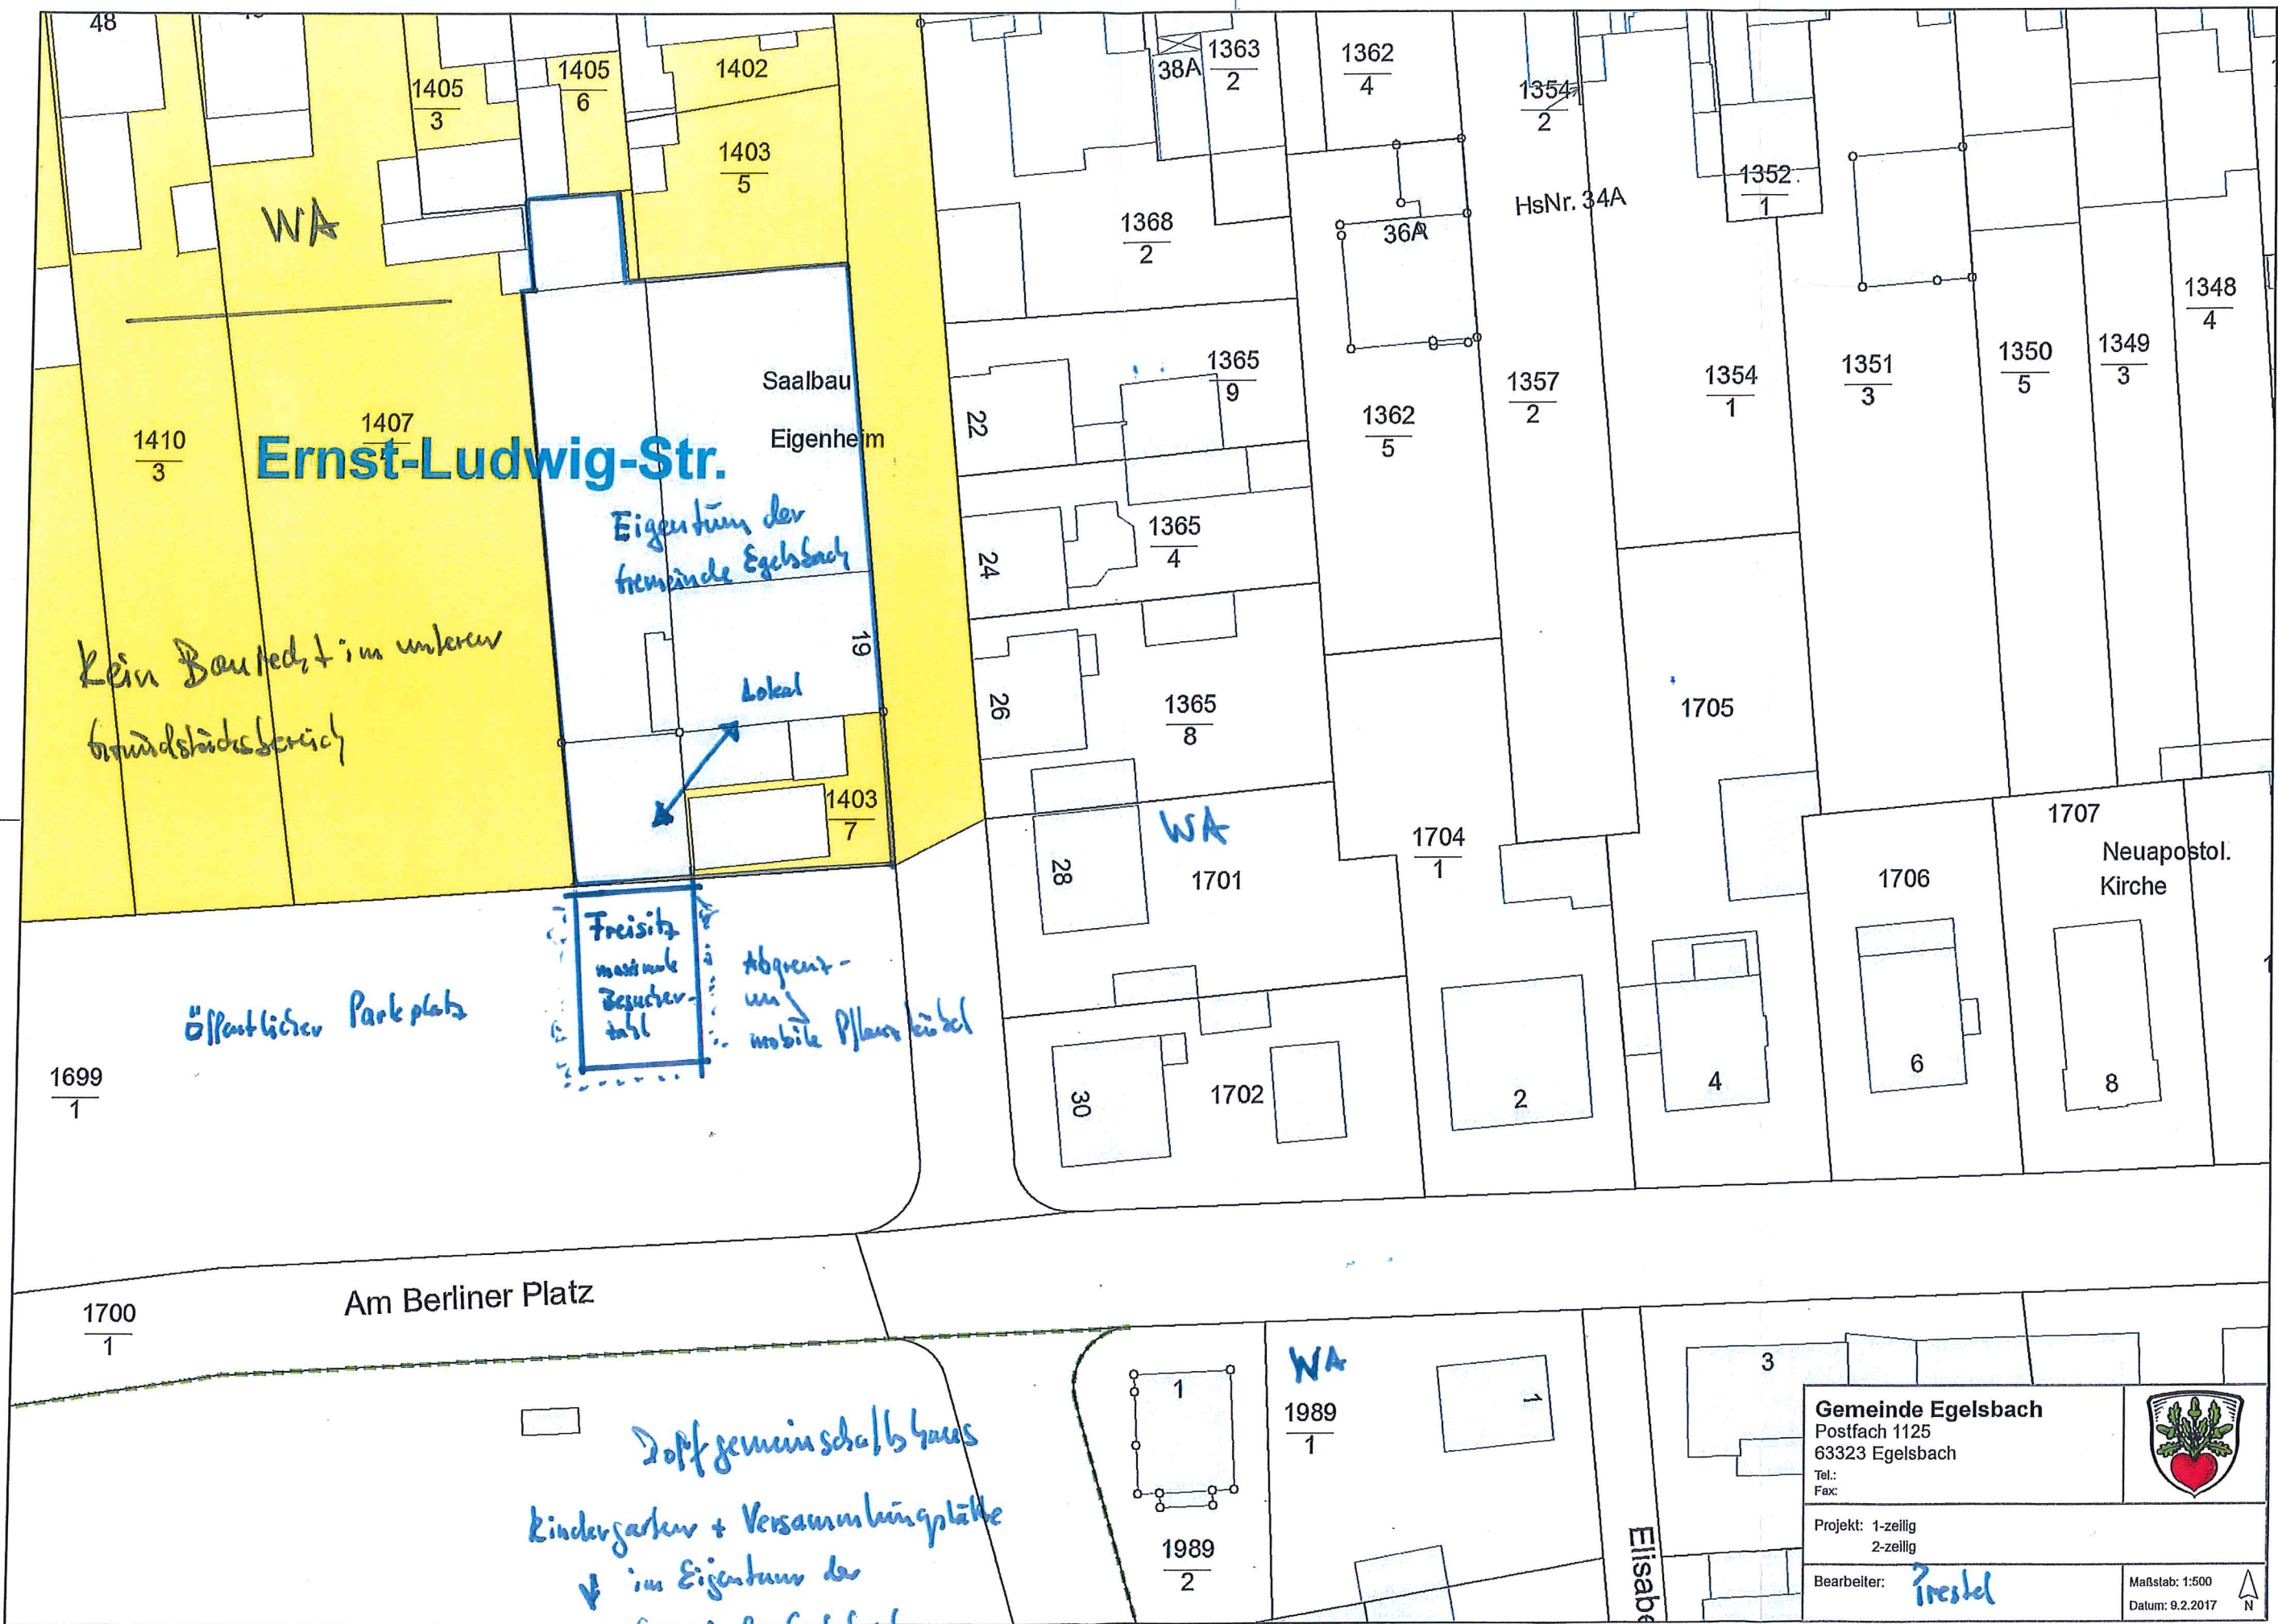

Ernst-Ludwig-Str.

kein Baurecht im unteren Grundstücksbereich

Eigentum der Gemeinde Egelsbach

Lokal

öffentlicher Parkplatz

Freizeit
maximale Besucherzahl

Abgrenzung mobile Pflanzenkübel

Dorf gemeinschafts haus
Kindergarten + Versammlungsplatte
im Eigentum der Gemeinde Egelsbach

Gemeinde Egelsbach
Postfach 1125
63323 Egelsbach
Tel.:
Fax:



Projekt: 1-zellig
2-zellig

Bearbeiter: *Presdel*

Maßstab: 1:500
Datum: 9.2.2017

