


B-B

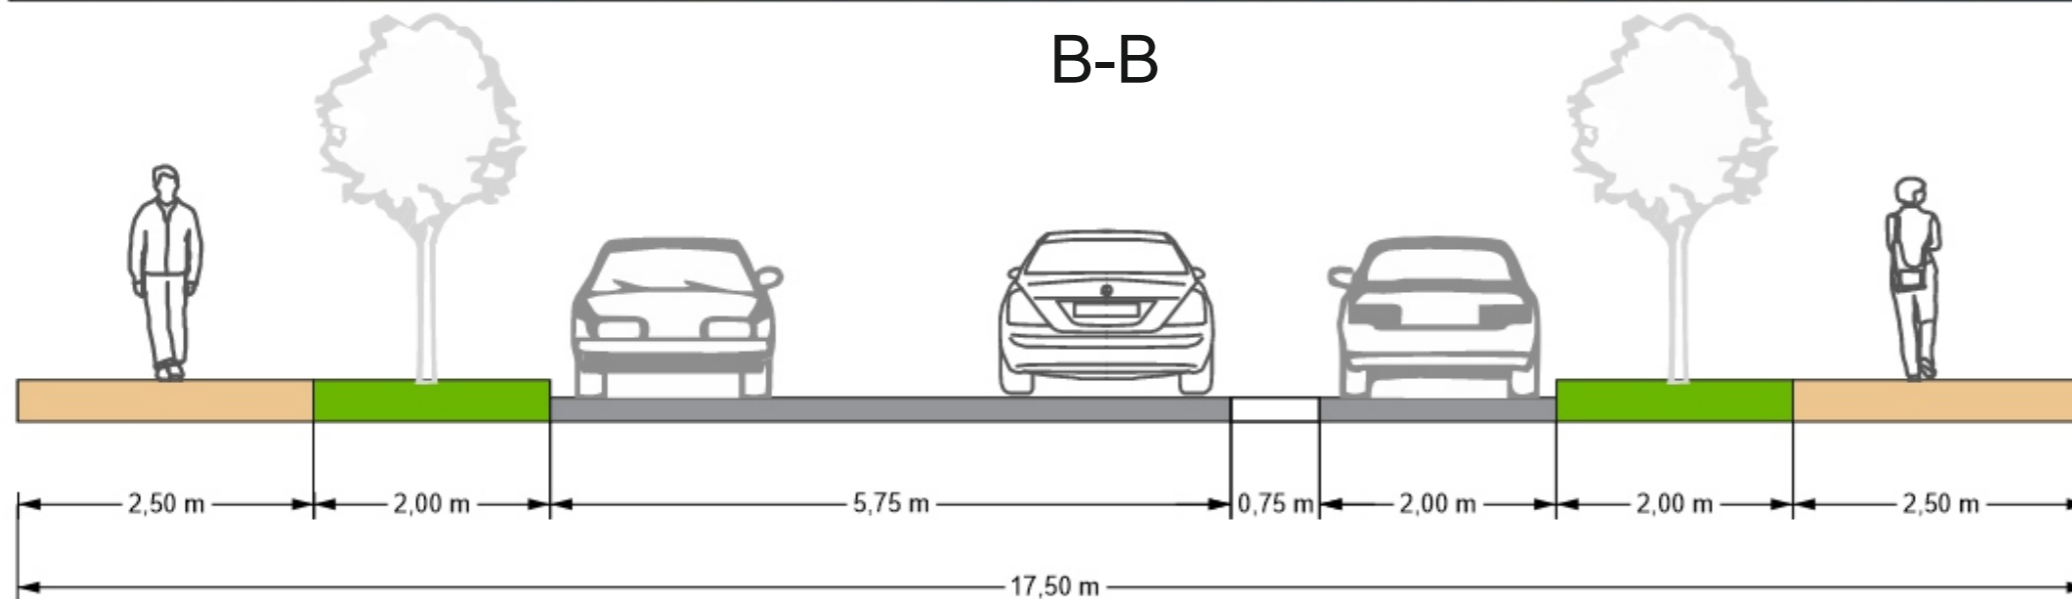

Legende

Oberflächen

- Fahrbahn
- Parken
- Fahrbahnteiler / Mittelinsel Kreisverkehr
- Kopfsteinpflaster
- Busbuchten
- Gehwege / Seitenraum
- Radwege

Grünflächen

- Rasenflächen / unversiegelte Flächen
- Bäume / Sträucher

Sonstiges

- Grundstückszufahrten

		Datum	Name
	bearbeitet		
	gezeichnet	09.01.2023	M. Knapp
	geprüft		
Verbesserung der Nahmobilität Wolfsgartenstraße	Auftraggeber: Gemeinde Egelsbach		
	Freiherr-vom-Stein Straße 13 63329 Egelsbach		
	Studentisches Projektbüro Verkehrswesen	Anlage	8.2
		Blatt-Nr.	
		Maßstab	1:1000