

DARSTELLUNG ALT



PLANKARTE 1 M 1:2000




PLANKARTE 2 M 1:2000

LEGENDE

- Mischbaufläche § 5(2)1 BauGB
- Landwirtschaftsfläche § 5(2)9a BauGB
- Grenze des Änderungsbereiches

ÜBERSICHTSKARTE

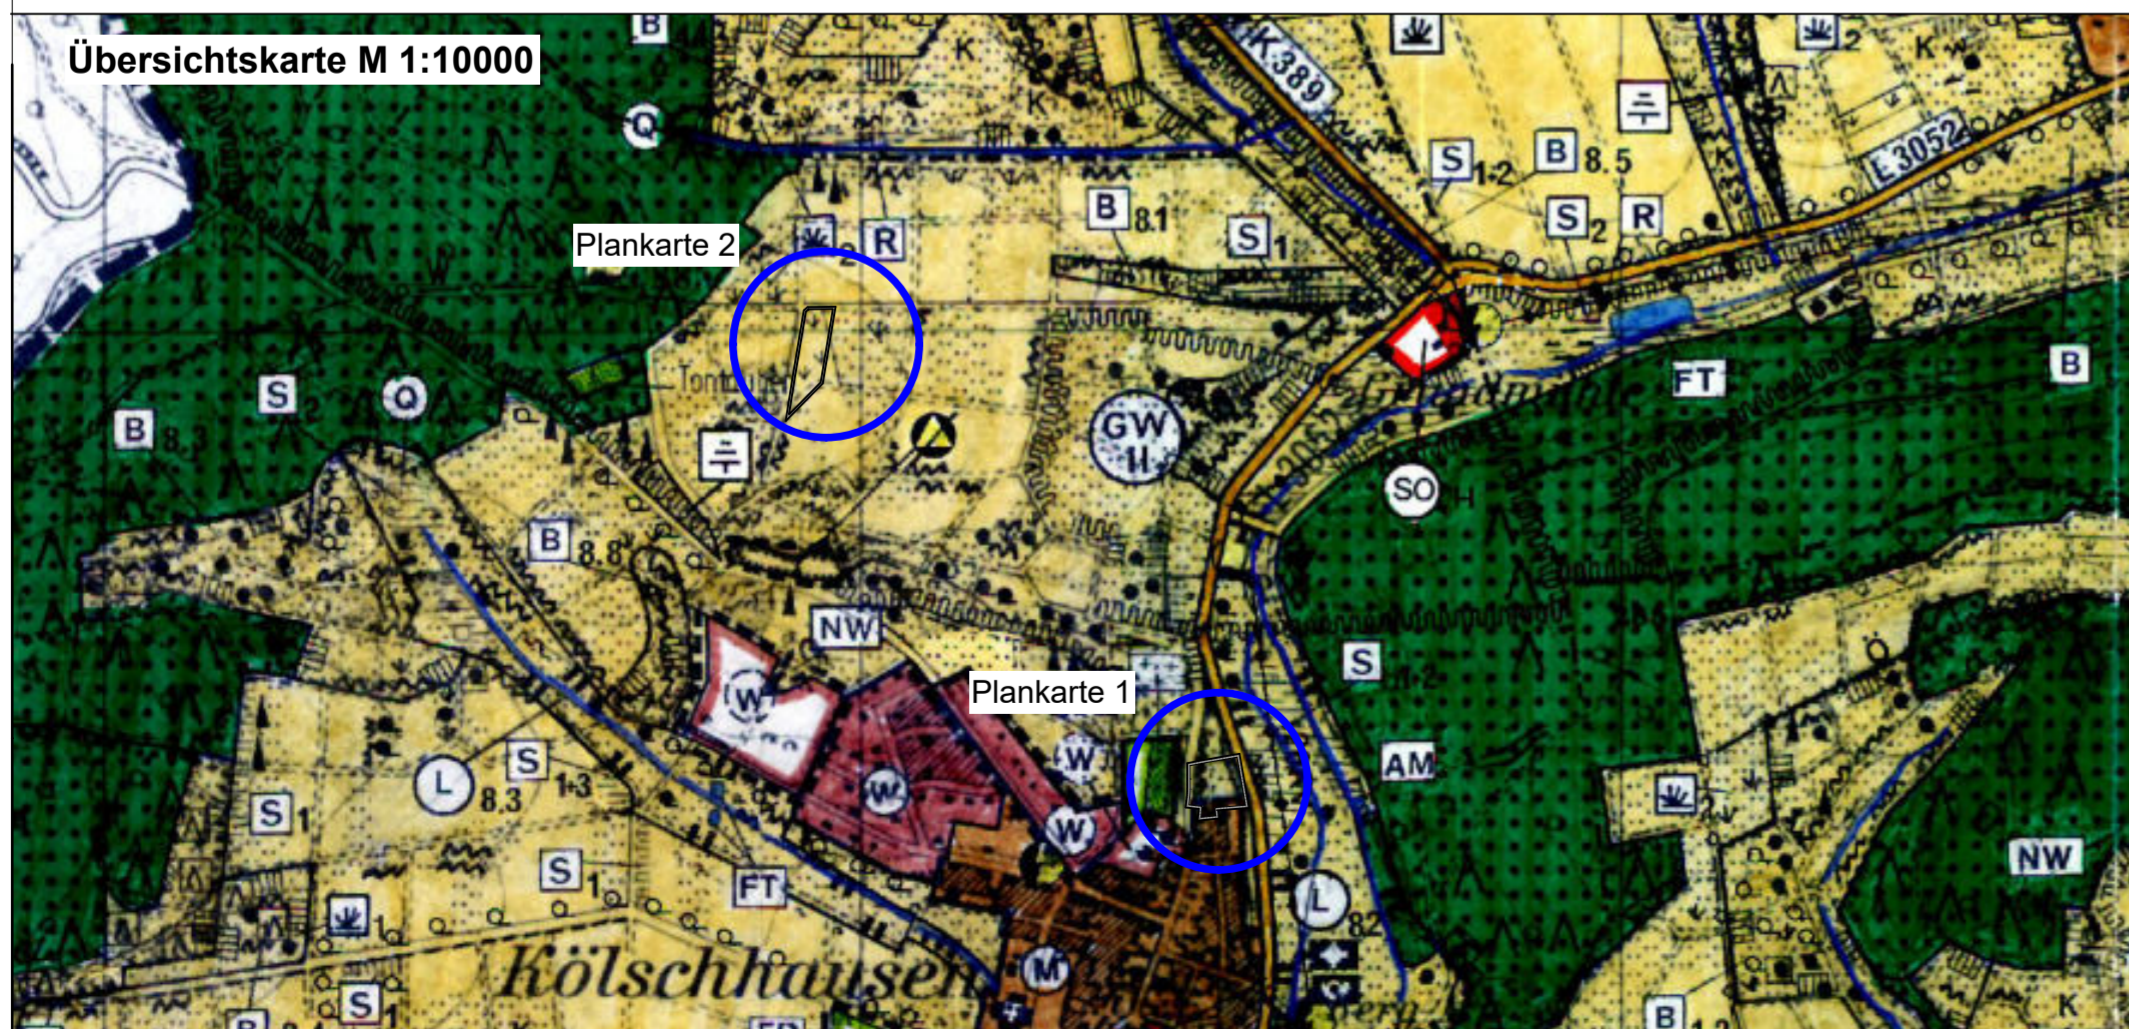

Übersichtskarte M 1:10000

DARSTELLUNG NEU



PLANKARTE 1 M 1:2000



PLANKARTE 2 M 1:2000

LEGENDE

- Gemeinbedarfsfläche § 5(2)1 BauGB hier: Feuerwehr
- Fläche für Maßnahmen zum Schutz, zur Pflege und zur Entwicklung von Boden, Natur und Landschaft § 5(2)10 BauGB
- Grenze des Änderungsbereiches


VERFAHRENSVERMERKE

Entwurfsoffenlage vom ____ bis ____
 Feststellungsbeschluss ____
 Ort, den ____

GENEHMIGUNGSVERMERK:



Gemeinde Ehringshausen OT Kölschhausen
 Flächennutzungsplanänderung im Bereich "Am Mühlrain"

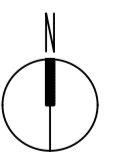

Planverfasser:
 KUBUS planung
 Altenberger Str. 5
 35576 Wetzlar
 Tel. (064 41) 94 85-0

KUBUS

Maßstab: 1 : 2000	Planstand: Vorentwurf	Format: 420 / 594 mm	Plandatum: 22.01.2024	Projektnummer: 2.80-35630-15
----------------------	--------------------------	-------------------------	--------------------------	---------------------------------

H/B = 420 / 594 (0.25m²)