


Zugang Pumpenbauwerk

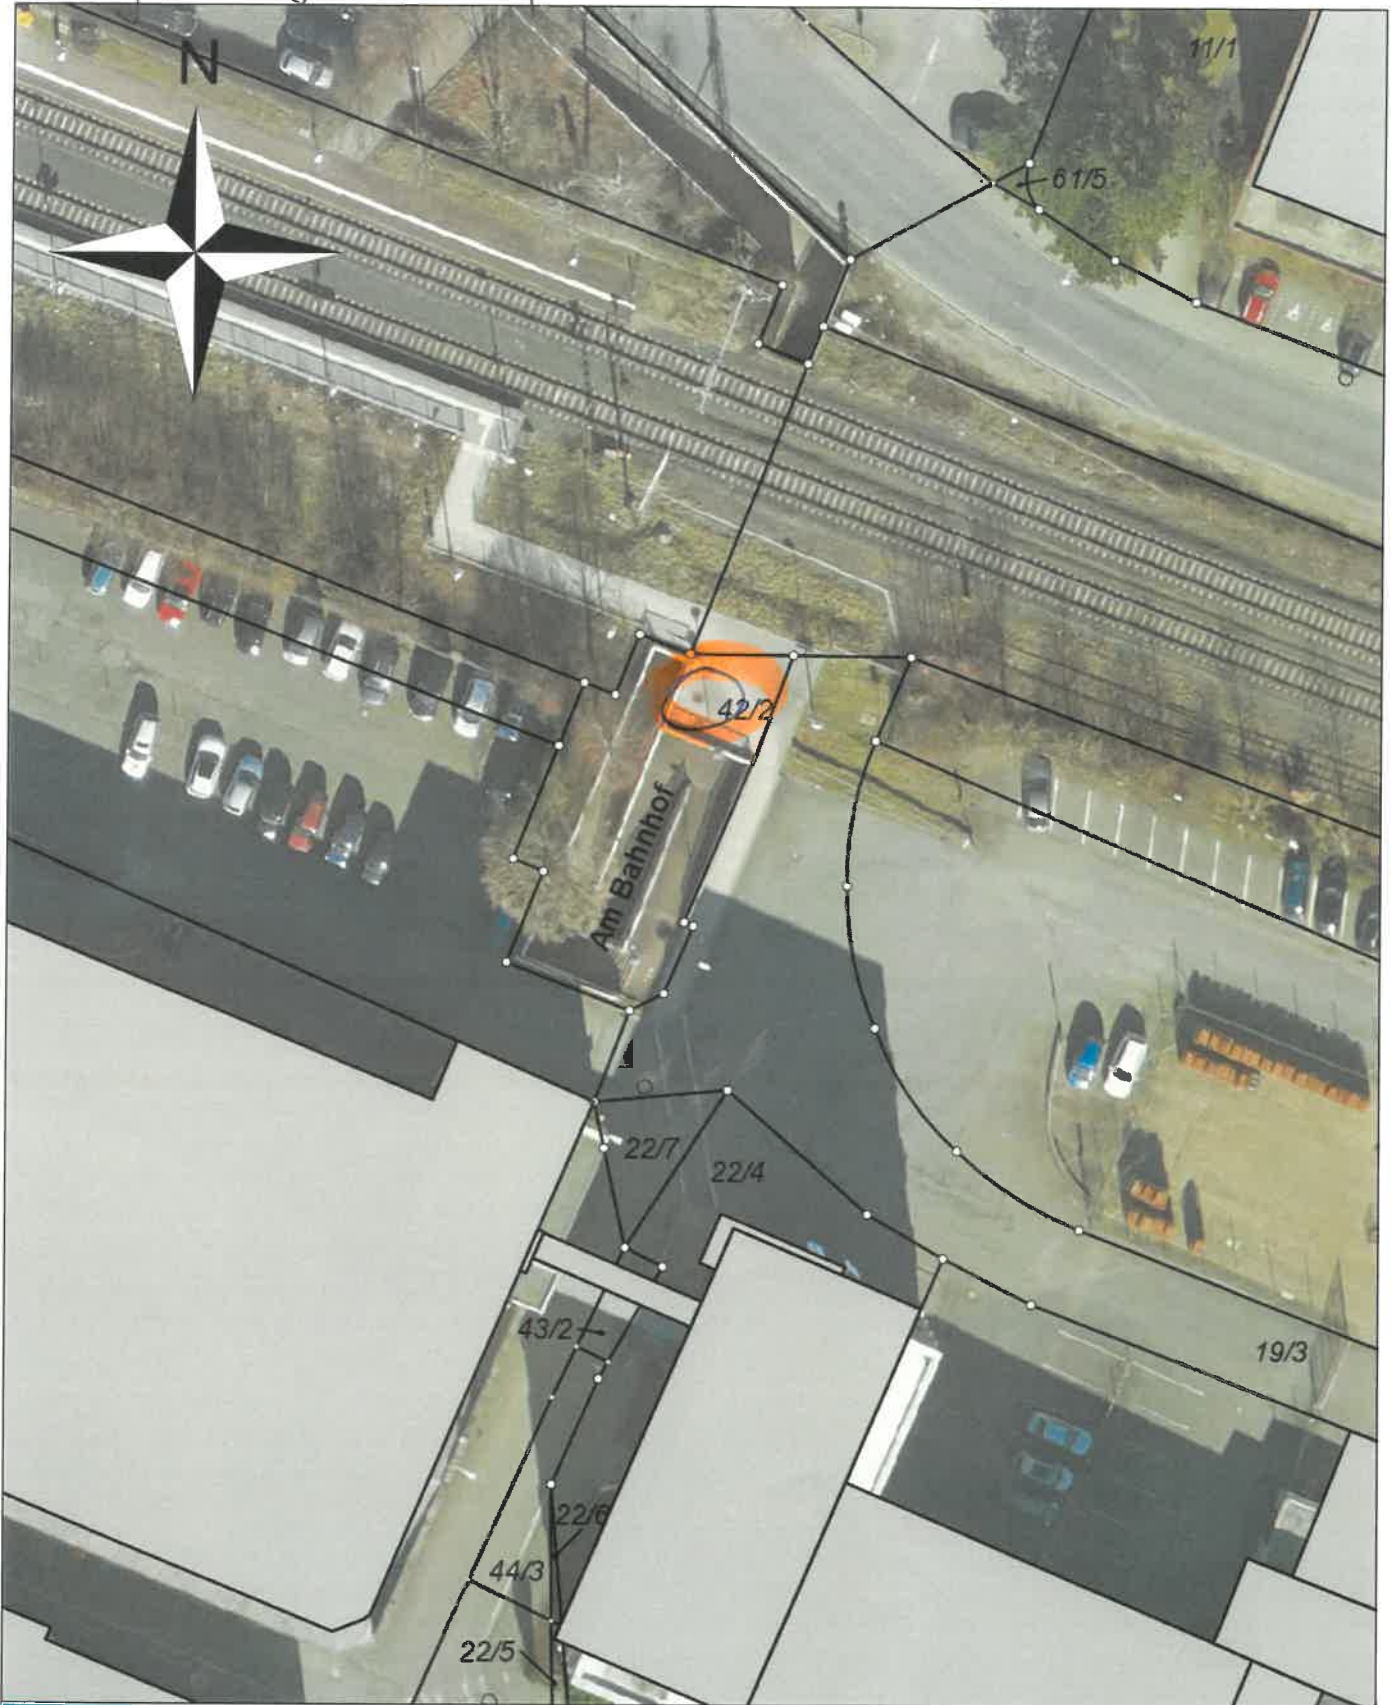

Gemeinde Ehringshausen
Rathausstraße 1
35630 Ehringshausen
Tel. 06443/609-0

Maßstab: 1:500

Bearbeiter: Klaus-Peter Bender

Datum: 13.07.2022

Dies ist kein Auszug aus der amtlichen
Liegenschaftskarte

Nur für den internen Gebrauch