

HESSEN



Amt für Bodenmanagement Marburg

Robert-Koch-Straße 17  
35037 Marburg

Flurstück: 44/1  
Flur: 15  
Gemarkung: Ehringshausen

Gemeinde: Ehringshausen  
Kreis: Lahn-Dill  
Regierungsbezirk: Gießen

## Auszug aus dem Liegenschaftskataster


Liegenschaftskarte 1 : 500

Hessen

Erstellt am 31.07.2020

Antrag: 200672878-1

AZ: BV20029

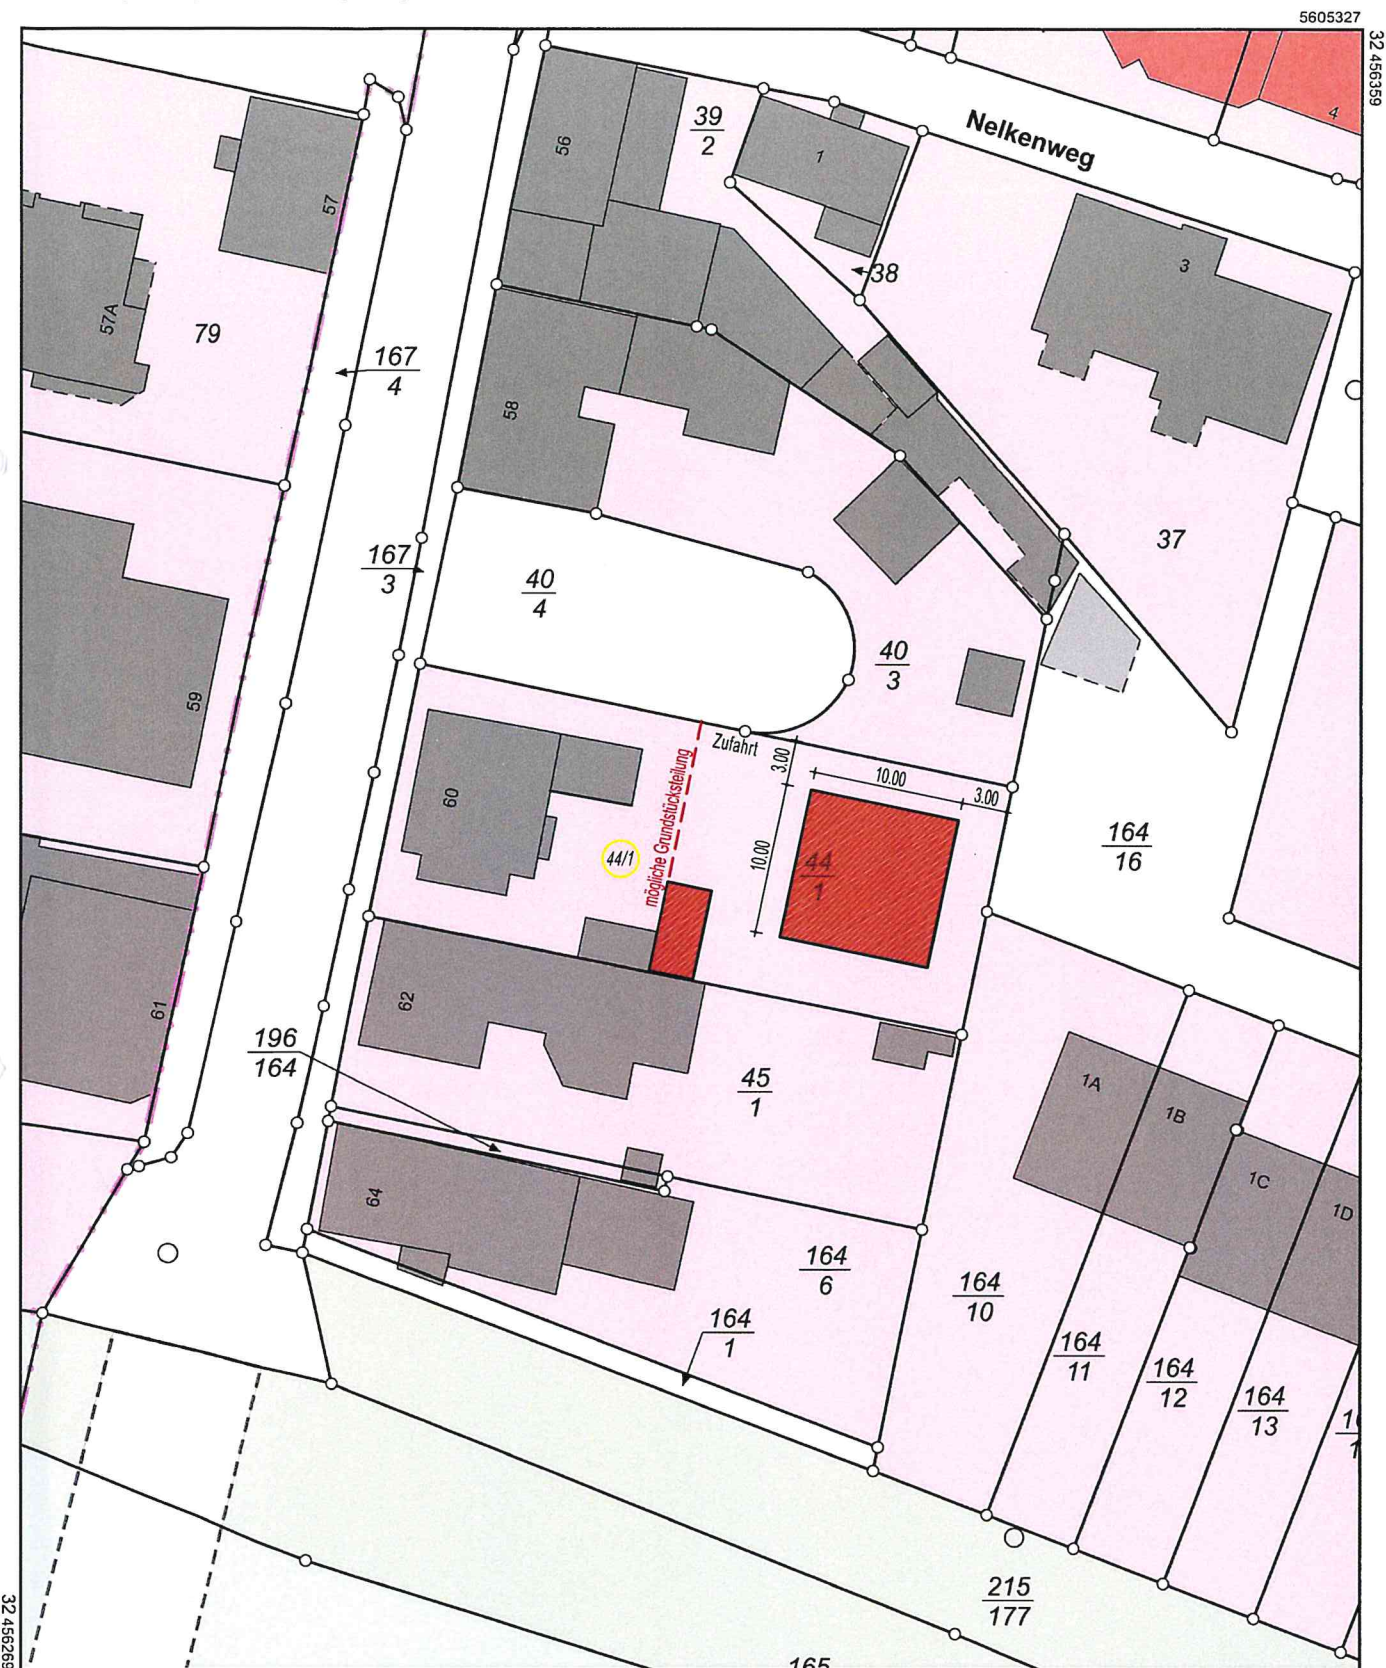

Maßstab 1:500  
0 5 10 15 Meter





Bahnhofstraße

Parkplatz

40/4

40/3

Zufahrt

44/1

mögliche Grundstücksteilung

45/1

-  Vorhandene Bauteile
-  Abzubrechende Bauteile
-  Neue Bauteile

*S. Bergmann*

**Bergmann & Müller**  
ARCHITEKTEN und INGENIEURE  
Beratung | Planung | Bauleitung



www.bergmann-mueller.de

Bahnhofstraße 70  
35630 Ehringshausen  
Telefon 06443 - 83338 0  
Telefax 06443 - 83338 20  
info@bergmann-mueller.de

PROJEKT	Wohnhaus-Neubau - Bauvoranfrage Bahnhofstraße 60 35630 Ehringshausen		
BAUHERR	Tatjana und Dieter Küster Bahnhofstraße 58 35630 Ehringshausen		
DARSTELLUNG	Übersichtsplan		
DATUM/ZEICHEN	MASSTAB	PROJEKT-NR.	PLAN-NR.
03.08.2020/ga	1:200	20029	G01