




Am Draiserweg

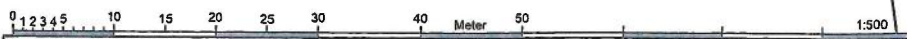

Legende: geplante Grenze Baugrenze Baugrundstücknummer	Bemerkungen: 1) Rot eingetragene Flächen und Grenzen entstehen im Rahmen einer Zefugungsvermessung, die noch nicht rechtskräftig in das Kataster/Grundbuch übernommen ist
--	---

Teilungsentwurf Erstellung auf Grundlage der ALKIS-Bestandsdaten	Gemarkung: Erbach Flur: 11 Maßstab: 1:500 Projekt-Nr.: 18014 Bearbeiter: Cecolliova Datum: 18.07.2018 Datei: 18014 TE500-03	Dr.- Ing. Jürgen Riehl Öffentlich bestellter Vermessungsingenieur Rüdelsheimer Straße 45 65239 Hochheim am Main Fon: 06146 - 8250 0 Fax: 06146 - 825020 mail: info@riehl-oev.de
--	---	--

