





Stadt Erbach

Maßstab: 1:500
Bearbeiter: erbach
Datum: 02.03.2018

Auszug aus der Liegenschaftskarte


Nur für den internen Gebrauch

Herr Schmittmann
 Geb. 1951 70 65 71 35

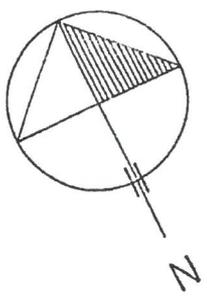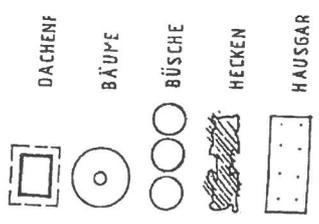


BV: Neu
 6 - Reihe
 in 64711
 Kreu


Flächengestaltung
 Datum: _____
 Planer: _____ UM

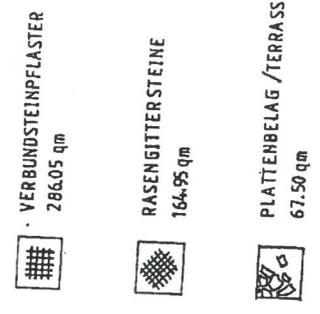

vorhandene Bauwerk
 Randsteine

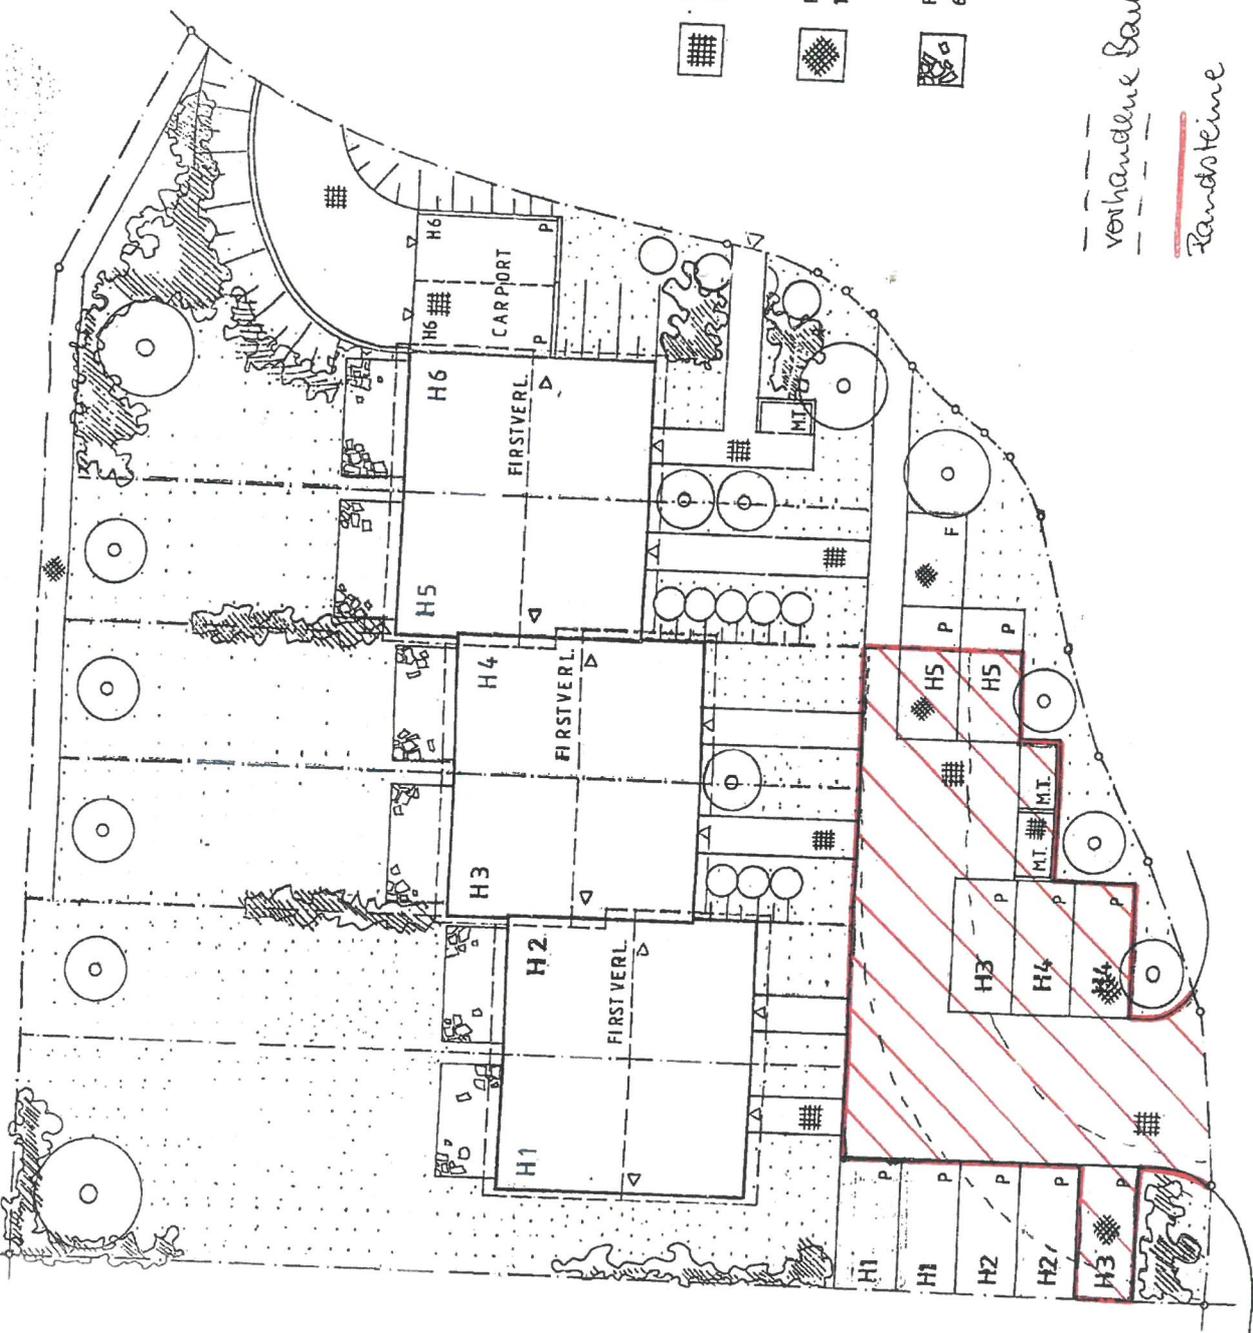

GARTENLAND ~ 109 m²

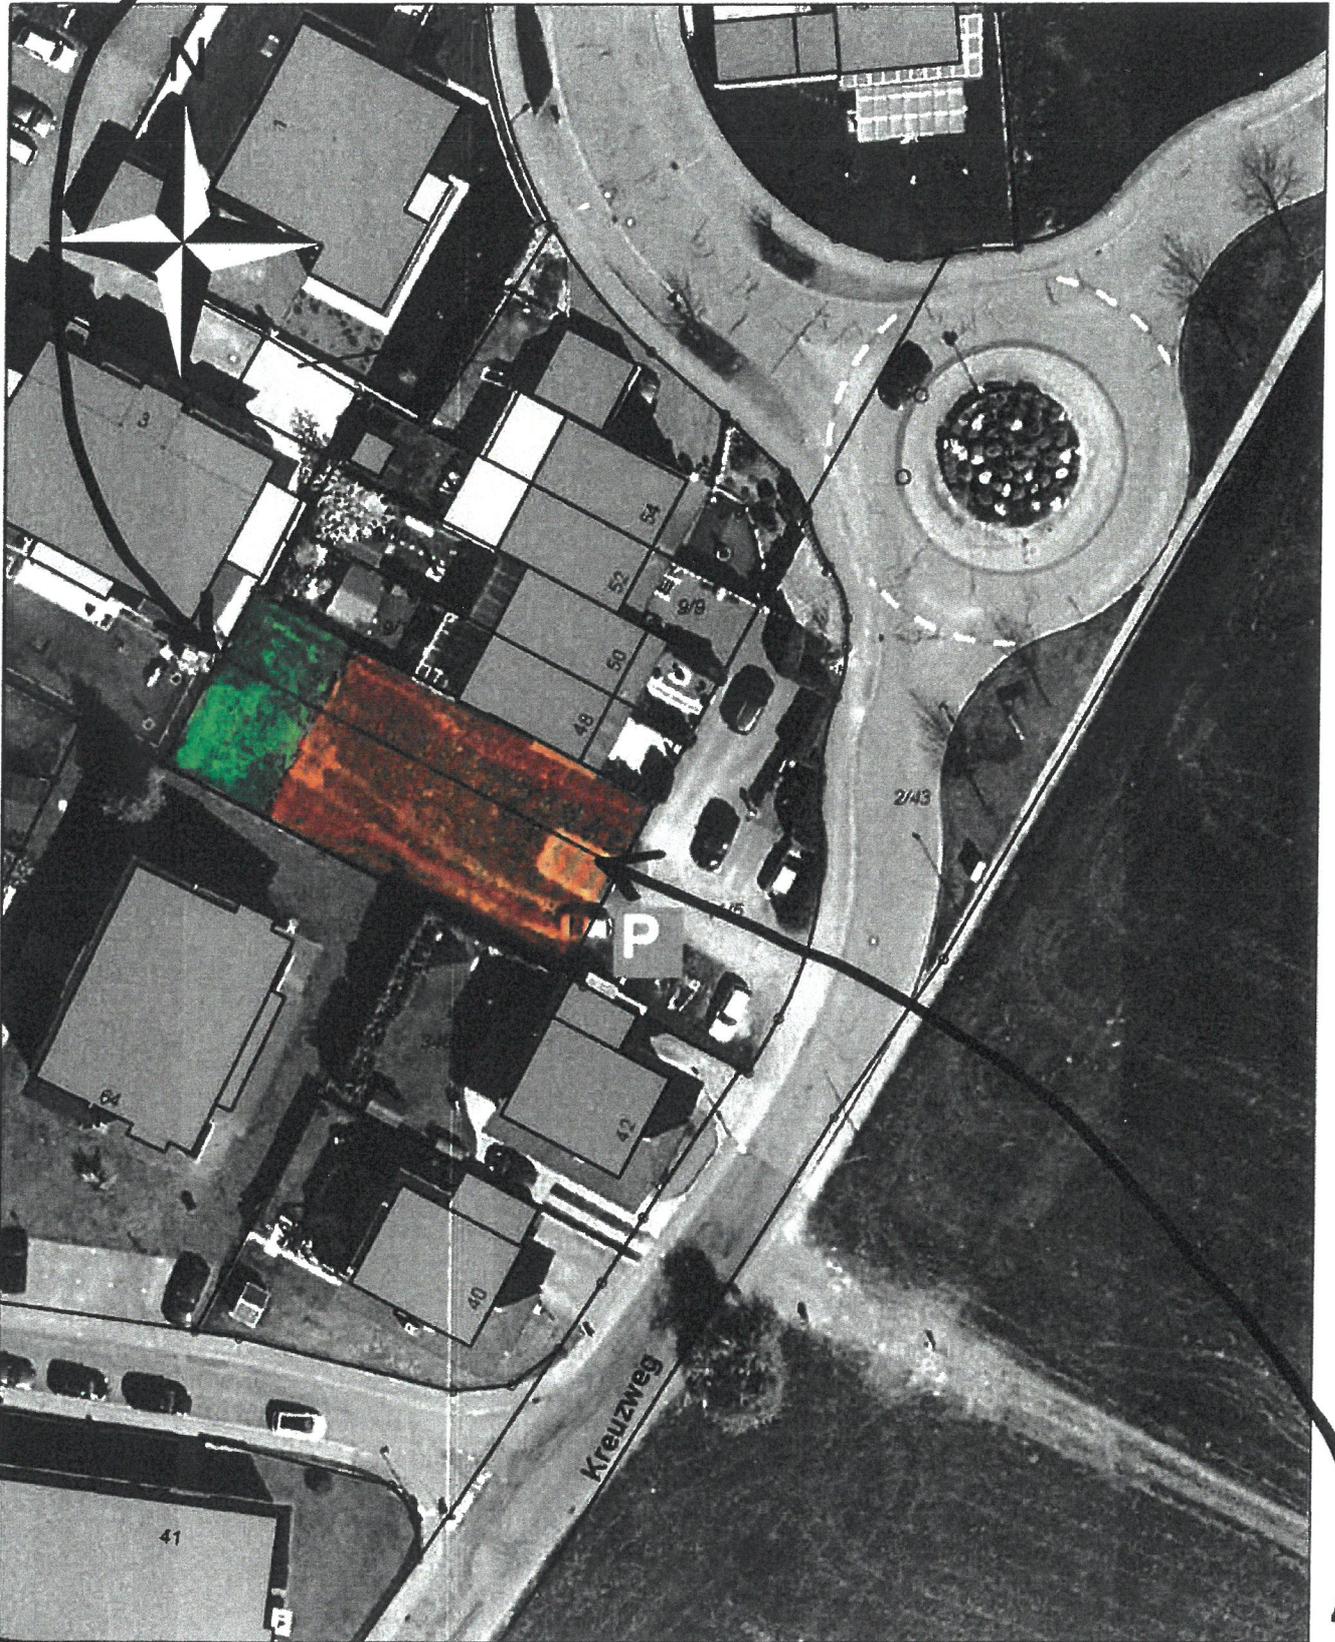

Stadt Erbach

Baugrundstück ~ 350 m²

Maßstab: 1:500
Bearbeiter: erbach
Datum: 27.02.2018

Auszug aus der Liegenschaftskarte

Nur für den internen Gebrauch