


Erbach - Vorentwurfsplanung Asphaltpumtrack

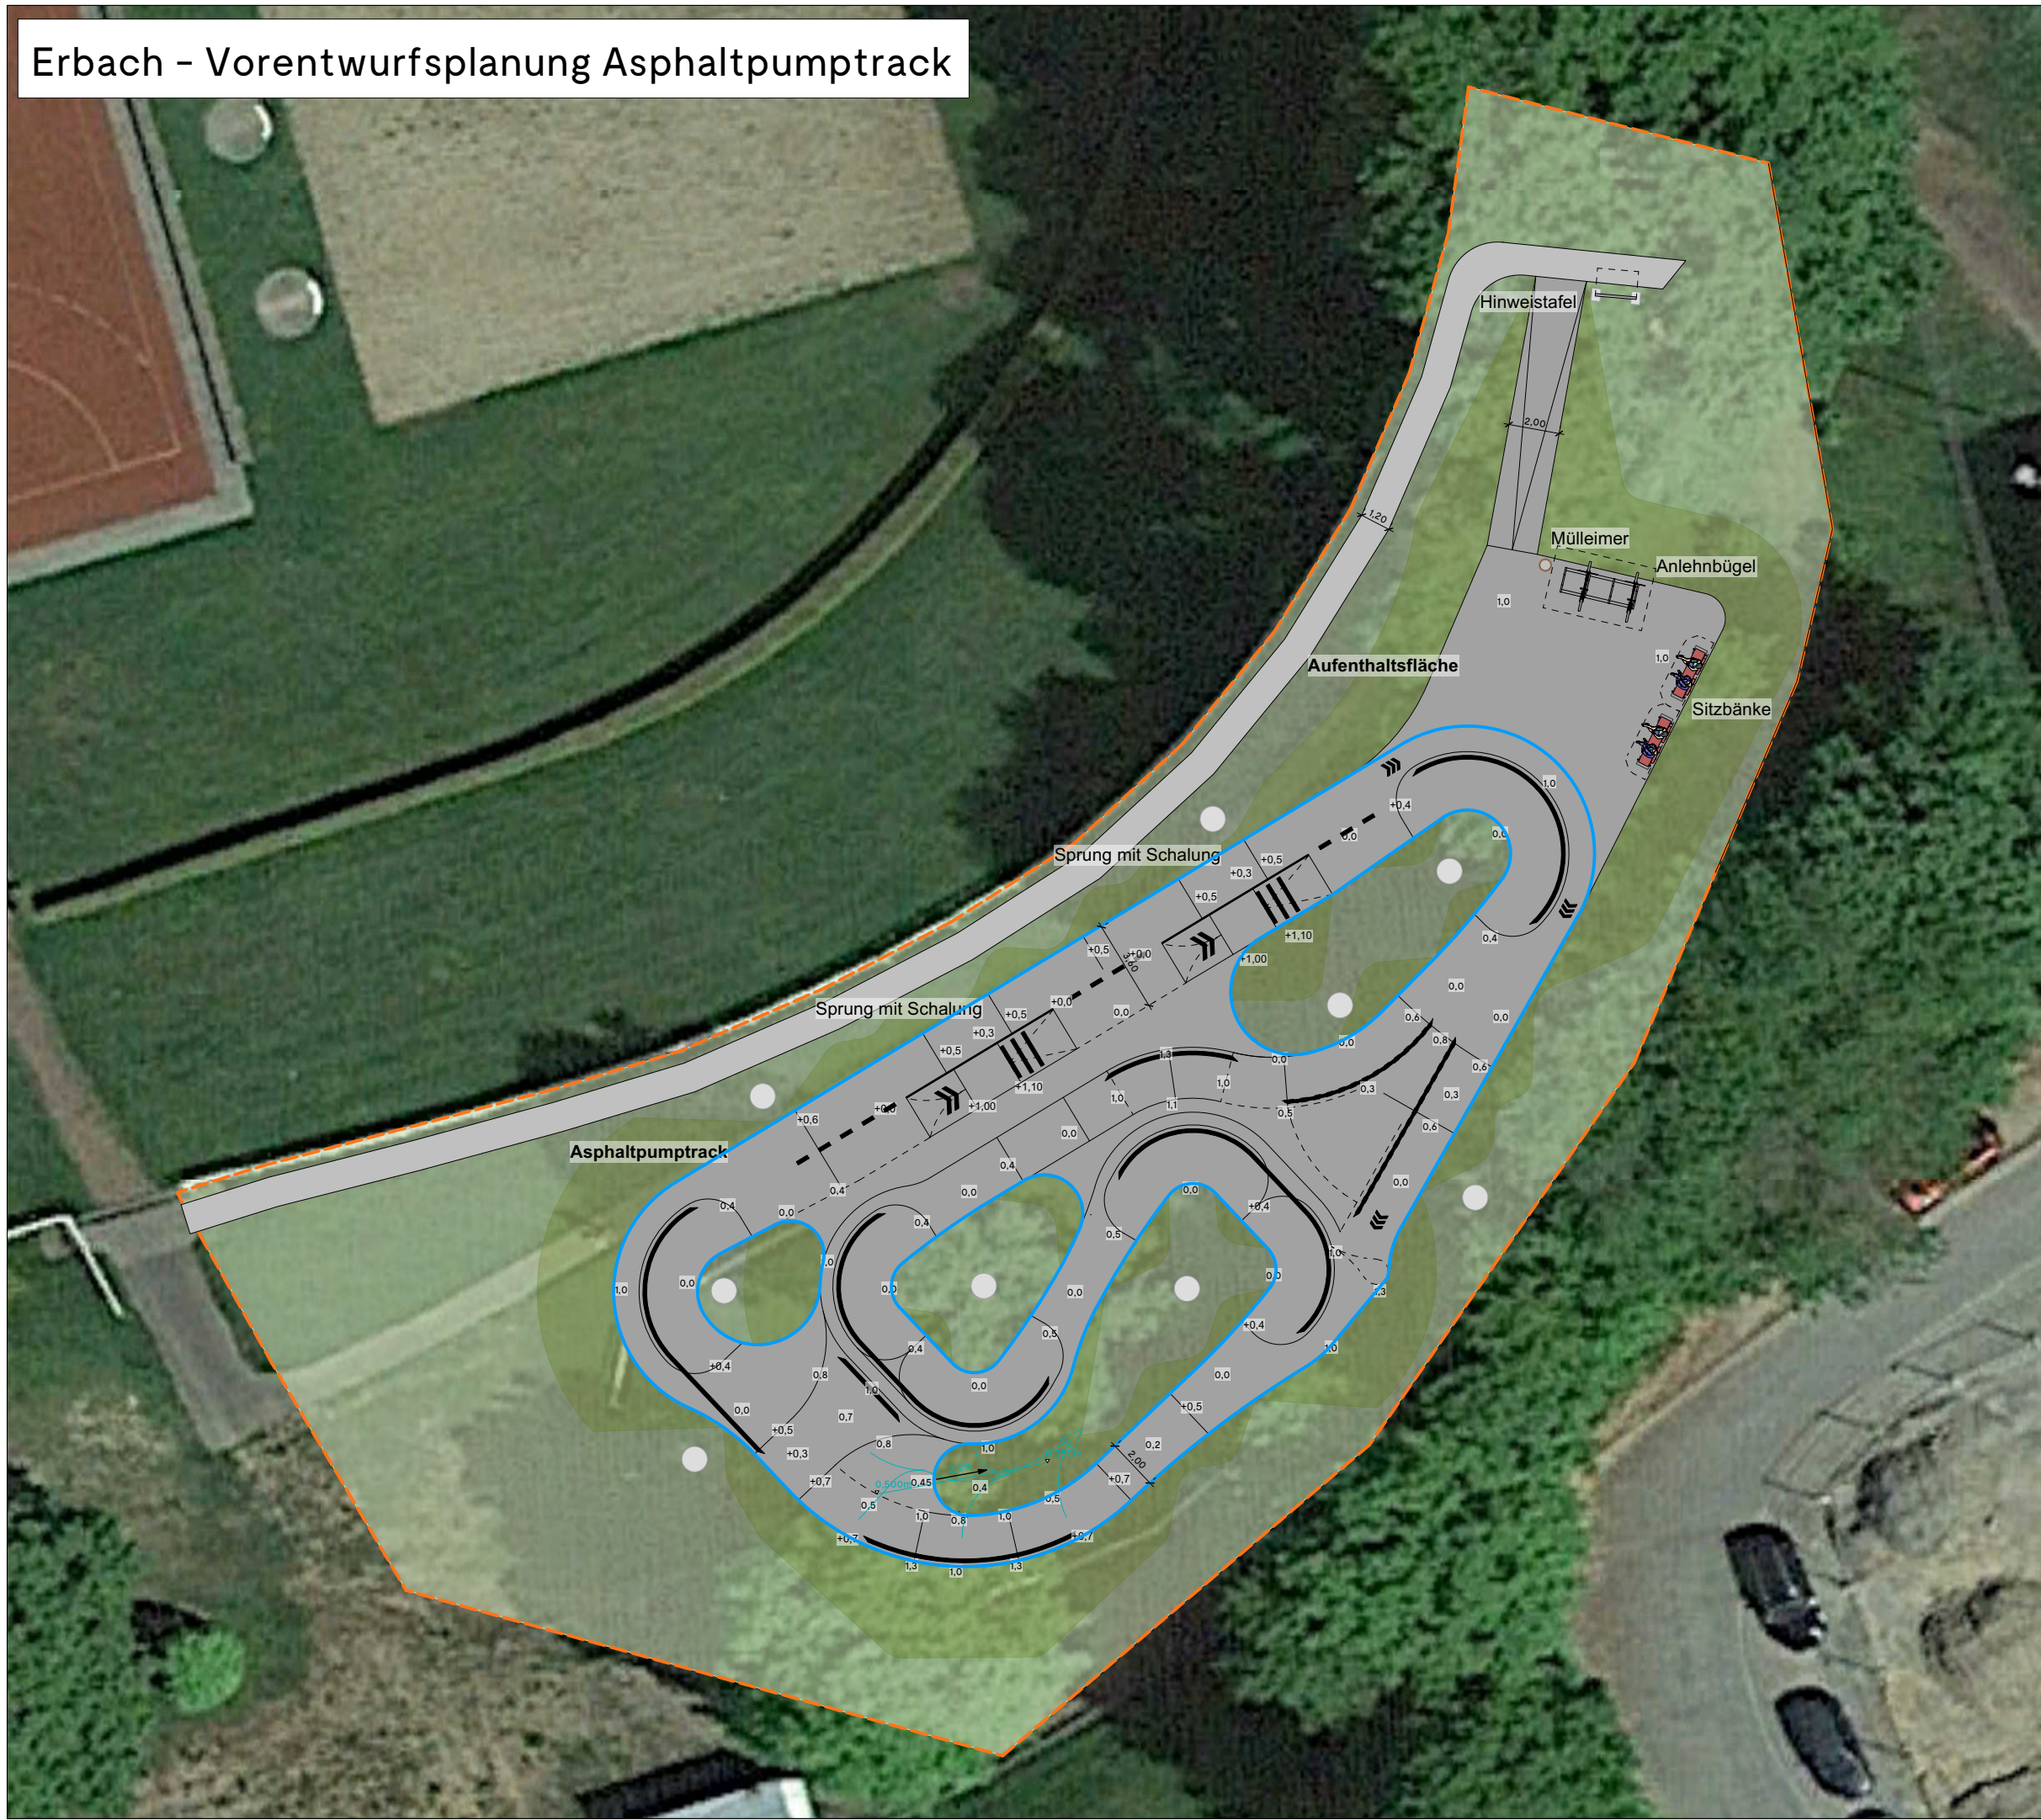

Legende

- Asphaltpumtrack
- Aufenthaltsflächen
- Mobiliar (Farbe wählbar)
- Neuanlage Fußweg
- Böschung
- Entwässerungspunkte
- Grünflächen
- Fahrbahnmarkierung (Farbe wählbar)
- Baugrenze

Flächen

Gesamtfläche:	1.800 m ²
Asphaltpumtrack:	507 m ²
Aufenthaltsflächen und Zuwegung:	102 m ²
Grünflächen:	1.191 m ²

Streckendaten

Streckenlänge Asphaltpumtrack:	145 m
Streckenbreite:	~2 m



Titel: Erbach - Vorentwurfsplanung Asphaltpumtrack		
Erstellt durch: Stewart, Michael	Genehmigt von: Scheumann, Dirk	Maßstab: 1:300
Dokumentart: Vorentwurf	Dokumentname: 231222_Erbach_PT_Vorentwurf_iA_mSte	
SCHNEESTERN	Ausgabedatum: 22.12.2023	Format: A3
Diese Zeichnung ist Eigentum der Firma Schneestern GmbH & Co. KG und darf ohne deren Zustimmung weder vervielfacht oder kopiert, noch Dritten zugänglich gemacht werden.		
Alle Maße sind am Bau zu prüfen. Maßstimmigkeiten sind sofort mit dem Architekten zu klären. Für Maßfehler haftet allein der Auftragnehmer. Bei der Bauausführung sind die Planungen der Sonderfachleute zu beachten. Der Auftragnehmer ist verpflichtet, Zeichnungen in technischer Hinsicht verantwortlich zu prüfen. Konstruktions- u. fertigungstechnische Bedenken sind der Bauleitung rechtzeitig vor Ausführungsbeginn schriftlich mitzuteilen und zu begründen.		