




Stadt Erbach

Maßstab: 1:2.500
Bearbeiter: erbach
Datum: 31.05.2016

Auszug aus der Liegenschaftskarte

Nur für den internen Gebrauch

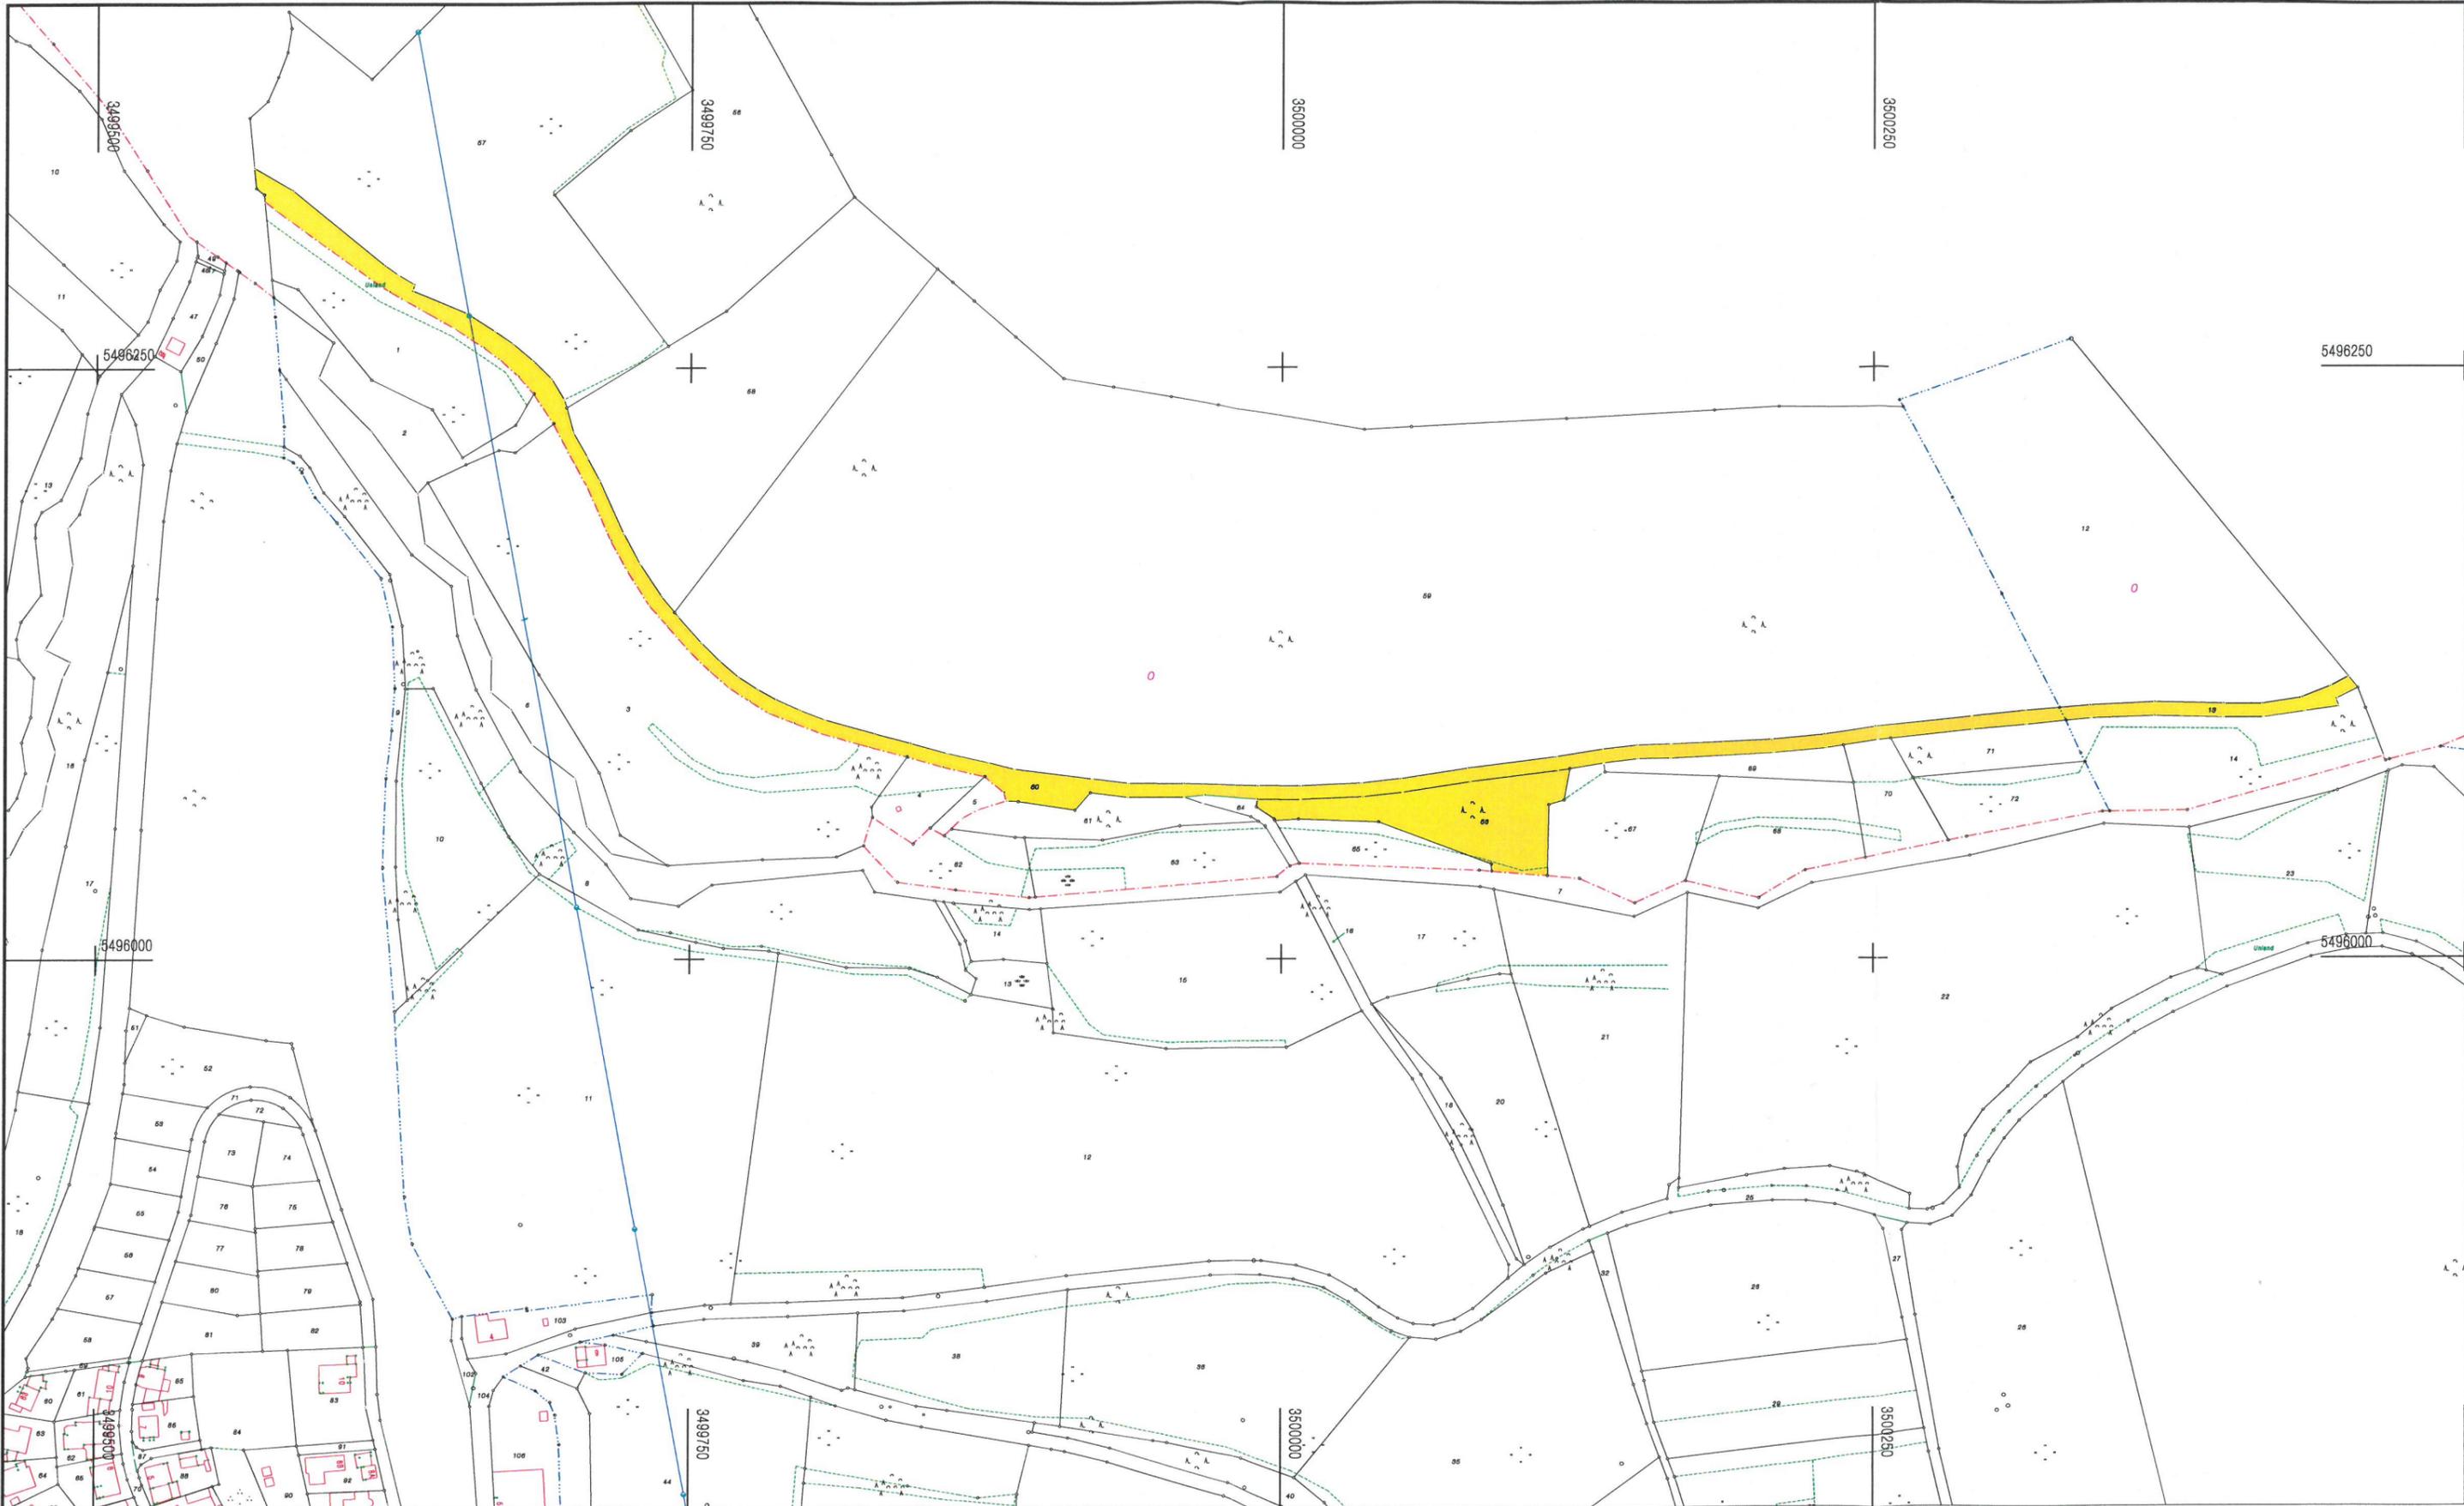

Vervielfältigung nur erlaubt, soweit die Vervielfältigungsstücke demselben Nutzungszweck wie die Originalausgabe oder der eigenen nicht kommerziellen Nutzung dienen (§18 Abs. 2 Hessisches Vermessungs- und Geoinformationsgesetz vom 6. September 2007 - GVBl. I S.548).

| | | | |
|--|------------------|------------------------------|---------------|
| Karte des Neuen Bestandes F936 Beerfelden Hetzbach Maßstab 1 :2500 AfB Heppenheim | Flur / Flurstück | Gemarkung [Gemeinde] Kreis | Odenwaldkreis |
| | 4,5 | Ebersberg | |
| | 60,66,13 | Stadt Erbach | |

Anlage Landabfindung

- Teilnehmer -

Teilnehmer: Stadt Erbach:
 Neckarstraße 11, 64711 Erbach

Grundbuchbezirk | -blatt
 Ebersberg | 107

Blatt 2 folgt

Amt für Bodenmanagement Heppenheim
 - Flurbereinigungsbehörde -
 Flurbereinigung Beerfelden-Hetzbach
 Aktenzeichen F 936

Anlage Landabfindung

- Gesamtabfindung -

| Fläche | Werteinheiten | Erläuterung | Der Teilnehmer hat zu zahlen: | Der Teilnehmer hat zu erhalten: |
|------------------------------------|-----------------|---|-------------------------------|---------------------------------|
| Alter Bestand 30 25 m ² | 15,13 WE | | | |
| Neuer Bestand 92 94 m ² | 13,50 WE | | | |
| | Differenz NB-AB | | | |
| davon ... | | | | |
| | -1,63 WE | Minderempfang mit Geldausgleich gem. Abfindungsvereinbarungsniederschrift | | 163,00 EUR |
| | -1,63 WE | KOSTENABRECHNUNG: | | |
| | | Der Teilnehmer hat insgesamt zu zahlen/erhalten: | | 163,00 EUR |
| | | Der Teilnehmer hat bereits bezahlt/erhalten: | | |
| | | Differenz: | | 163,00 EUR |

Der Teilnehmer hat somit noch zu erhalten: 163,00 EUR

Der Geldbetrag wird zu einem späteren Zeitpunkt ausbezahlt.

Anlage Landabfindung
 - Neue Grundstücke -

| Gemarkung Lagebezeichnung | Flur | Flurstück | Fläche m² | Nutz- art Flbg. | 1 | 2 | Wertklassen 3 Flächen 4 in m² | 5 | 6 | 7 | Wert- einheiten WE | Bei- trags- gebiet | beitragsfreie Werteinheiten WE | |
|--|------|-----------|---|-----------------------|--|---|---|---|---|---|--------------------------|--------------------------|--------------------------------------|--|
| Ebersberg Im Fuchsjoch Am Heideberg | 4 | 60 | 58 65 ----- 58 65 | WEG | Tatsächliche Nutzung nach dem Liegenschaftskataster: 58 65 m² Fahrweg (521) | | | | | | | 0,00 | 1 | |
| Ebersberg Im Fuchsjoch | 4 | 66 | 26 75 ----- 66 26 09 | GR H | Tatsächliche Nutzung nach dem Liegenschaftskataster: 26 08 m² Mischwald (730) 67 m² Grünland (621) | | | | | | | 13,50 | 1 | |
| Ebersberg Im Fuchsjoch | 5 | 13 | 7 54 ----- 7 54 | WEG | Tatsächliche Nutzung nach dem Liegenschaftskataster: 7 54 m² Fahrweg (521) | | | | | | | 0,00 | 1 | |
| Summen Ordnungsnummer: | | | 92 94 ----- 66 26 09 66 19 | GR H WEG | | | | | | | | 13,50 | | |

Blatt 4 folgt

Anlage Landabfindung
 - Rechte, Lasten und Beschränkungen -

Keine Eintragungen im Flurbereinigungsverfahren vorhanden!