



KREISSTADT ERBACH

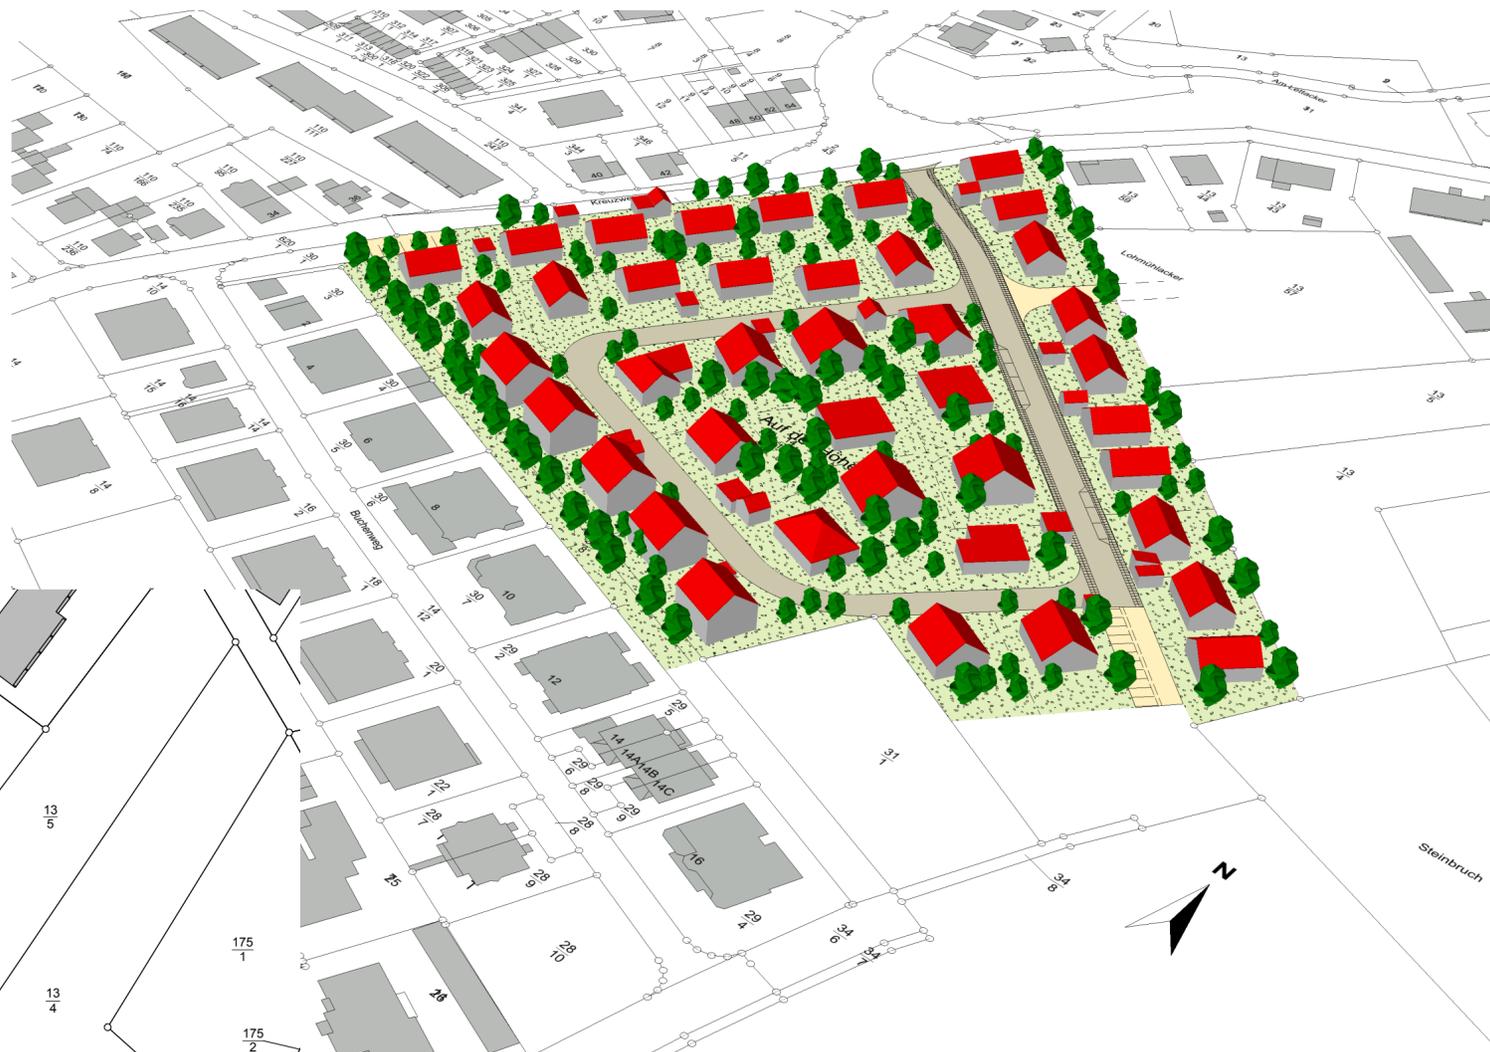

Städtebauliches Konzept "Auf der Höhe"



Straßenquerschnitt

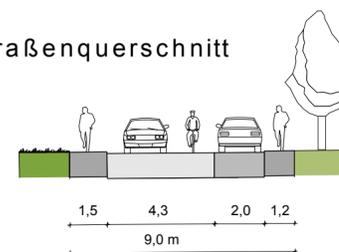

- I** - 20 Grundstücke a ca. 400 - 450 m² groß, ein- bis maximal zweigeschossig, Einfamilienhausbebauung
 - II** - 10 Grundstücke a ca. 500 - 550 m² groß, zwingend zweigeschossig Ein- und Mehrfamilienhausbebauung
 - III** - 11 Grundstücke mit individuellem Grundstückszuschnitt, 500 - 650 m² groß, ein- bis zweigeschossig individuelle Gebäude und Dachgestaltung
- ca. 24 PKW-Stellplätze im öffentlichen Raum

PLANUNGSGRUPPE PROF. DR. V. SEIFERT Regionalplanung * Stadtplanung * Landschaftsplanung			
Breiter Weg 114, 35440 Linden-Leihgestern			
Tel.: 06403/ 9503 - 21	Fax: 06403/ 9503 - 30	e-mail: mruECK@seifertplan.de	