

Vernetzungspunkt
-Weiterführung Fernradweg
-City-Radwegasse Erb-Mi
-Citybus-H

5 Solarlampen
Laufweg rechts des
Münninguferwegs

Erlehnplatz Wasser

Generations-Bewegungspark

Blochlethwurf-EGO

Photovoltaiklampen
auf Gebäuden der
EGO

Vernetzungspunkt
-Energiegenossenschaft
-City-Radwegasse Erb-Mi

Vernetzungspunkt
-Wochenendübergang
-Citybus-H

Energieweg
Beidseitig der Münning
Informationen zu Energie
und Naturthemen

Solarthermische Anlage
-Bodewasserverwärmung
auswärtig mit Sonnenanlage
Alexanderbad

Vernetzungspunkt
-Weiterführung Fernradweg
-Innenrad

Magistrat der Kreisstadt Erbach
Stadtbaum


Energieweg mit Generationenbewegungspark
Erbach

Projektbereich:
von Alexanderbad bis Roßbacherweg




Maßstab:
ohne

Datum:

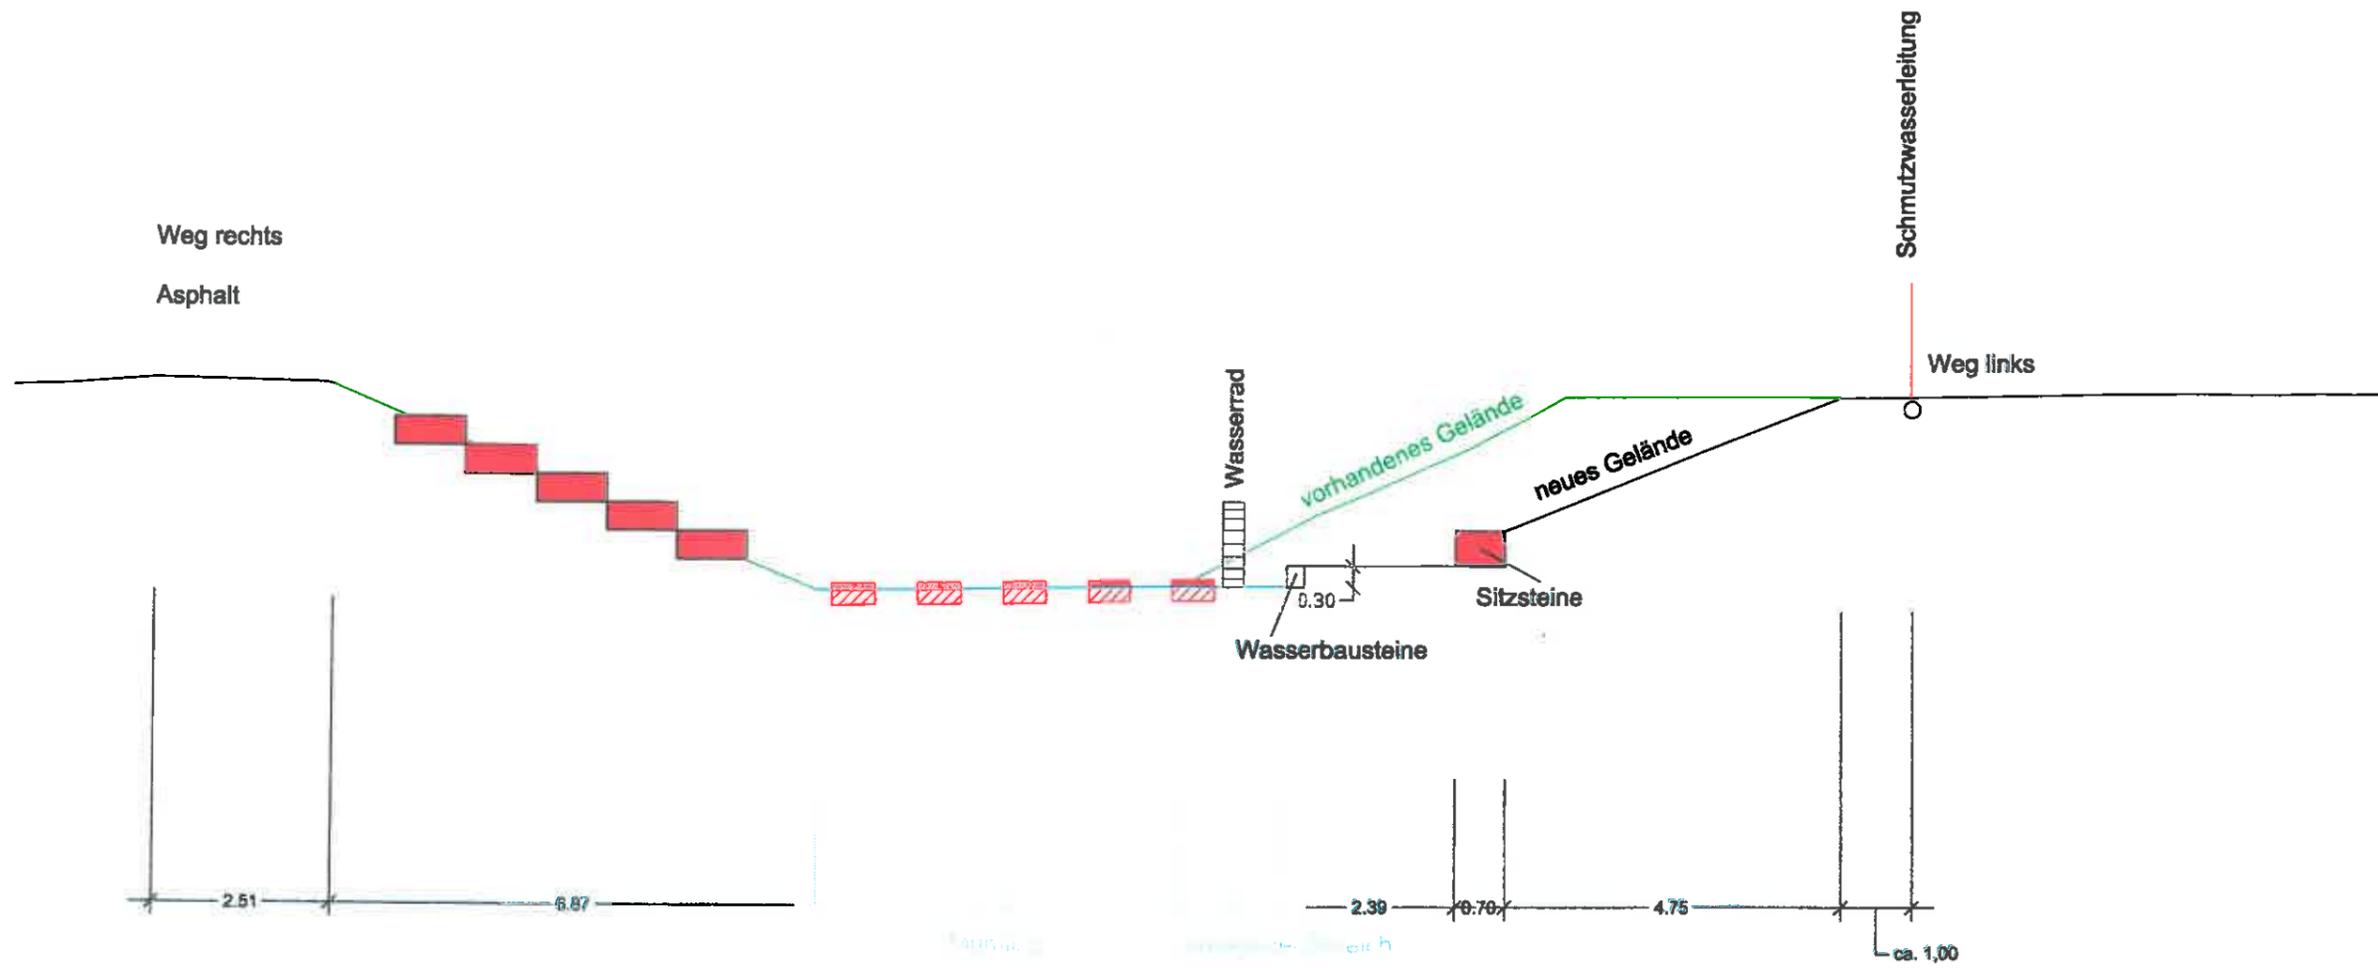

	Magistrat der Kreisstadt Erbach Stadtbauamt	
	Energieweg mit Generationenbewegungspark Erbach	Maßstab: 1:100
	Wassererlebnisplatz	Datum:
	Schnitt	

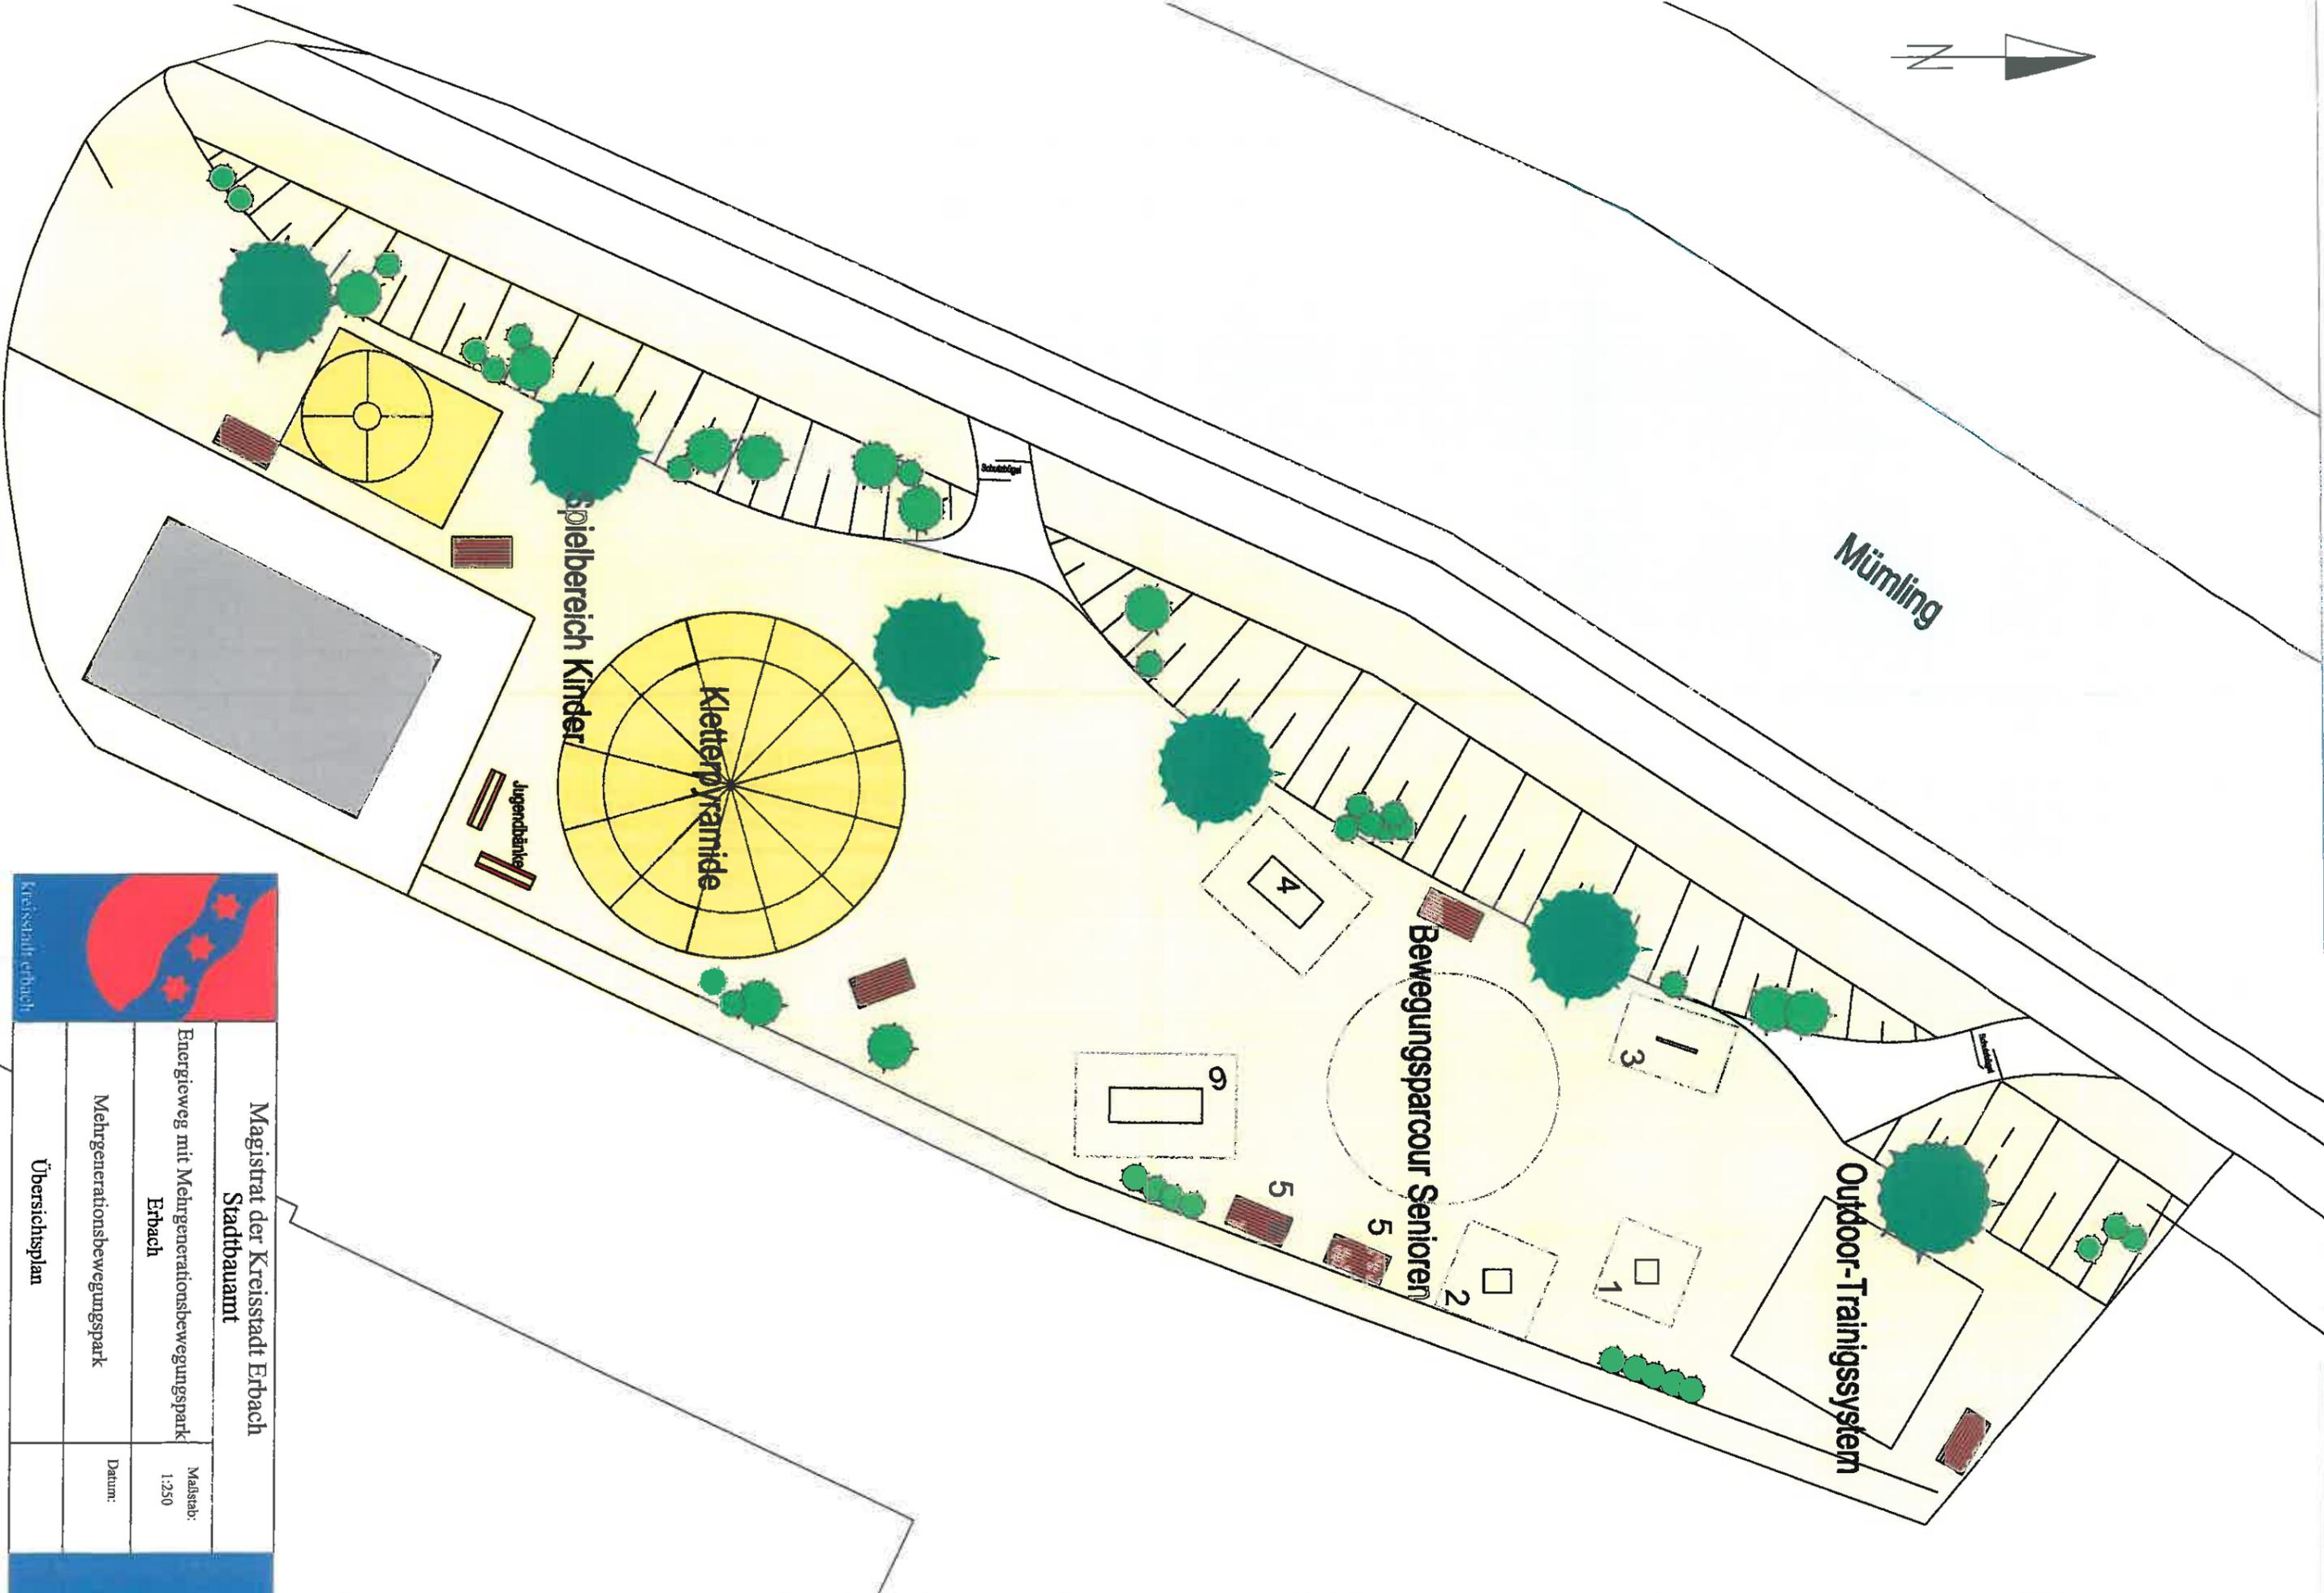

Magistrat der Kreisstadt Erbach	
Stadtbauamt	
Energieweg mit Mehrgenerationenbewegungspark Erbach	Maßstab: 1:250
Mehrgenerationenbewegungspark	Datum:
Übersichtsplan	