
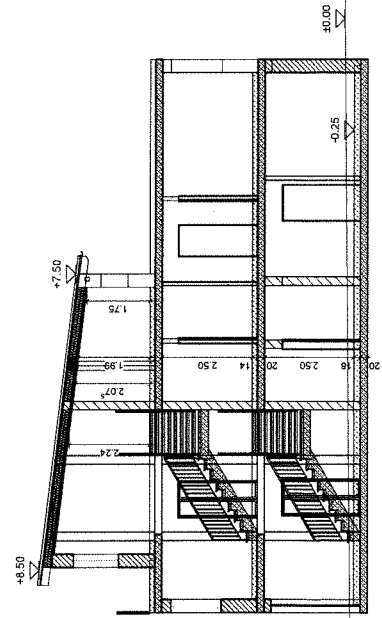


Entwurfplanung

Neubau eines Pflegeheim mit Tagstätte und Mitarbeiterwohnung Am Büchensaal, Erlensee Für Flurstück 19/201	
Bauherr	Wohnhaus Main Care GmbH, Frau Melik Armucci Eisenstraße 2-4 65428 Rüsselsheim am Main
Planung	Dipl.-Ing. Oshan Topcu Im Schell 6e, 64539 Mühlser Tel. 06071630229; E-Mail: bauplanung@topcu.de
DATEUM	BAUTEIL: DG, Schnitt 1-1 01.11.2020
GEZEICHNET	INDEX TPC
MASSTAB	Plan-Nr. BA4
1 : 100	

Bauherr .....

Planer .....

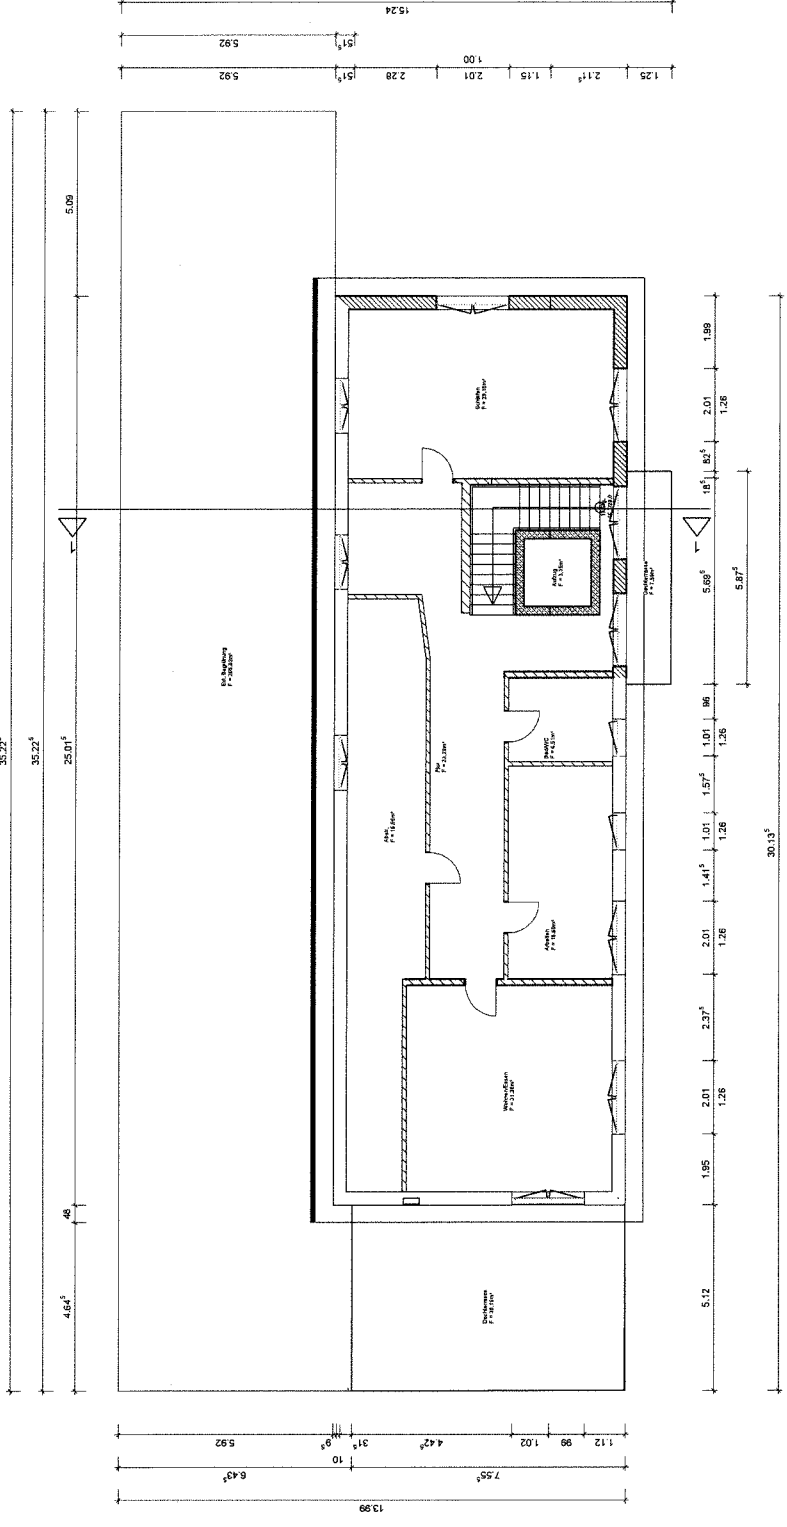

Schnitt 1 - 1