



Süd-Ansicht

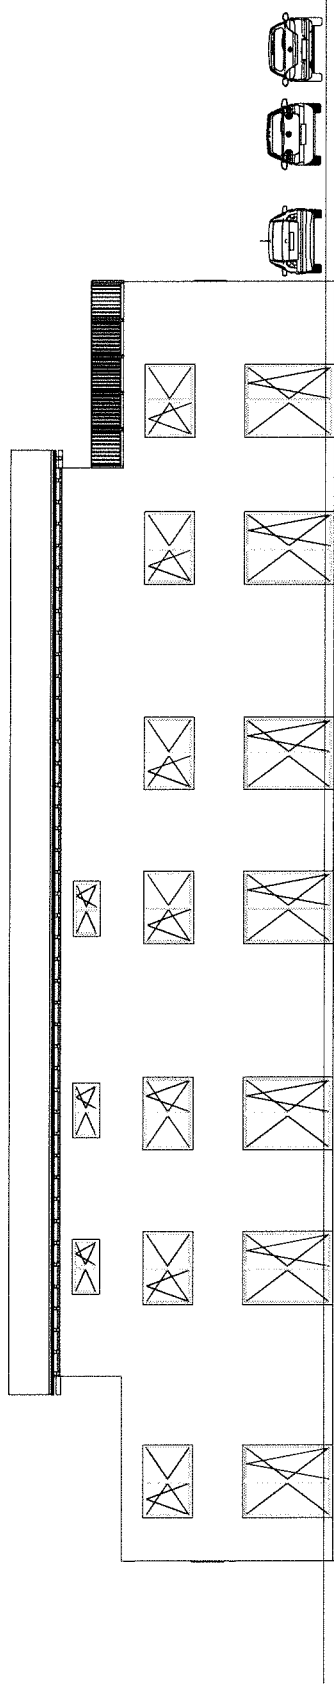

Nord-Ansicht

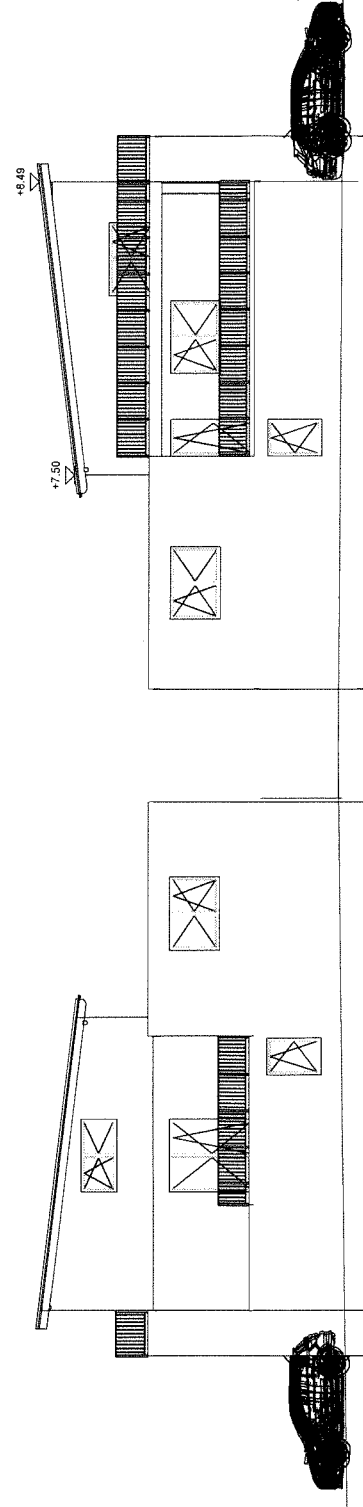

Ost-Ansicht

Westansicht

Bauherr

Planner

Entwurfsgang

Neubau eines Pflegeheim mit Tagesstätte und Mitarbeiterwohnung Am Büchensaal, Erlensee Flur Flurstück Wohnhaus	
Bauherr:	Mehr Care GmbH, Frau Melek Armutci Eisenstraße 24-2 65428 Rüsselsheim am Main
Planung:	Dipl.-Ing. Orlan Topcu Im Schöll 66, 64639 Münster Tel. 08971632-238, E-Mail: burgenstein@baur.de
DATUM:	01.11.2020
BAUTEIL:	Ansichten
GEZEICHNET:	TPC
MASSSTAB:	1 : 100
INDEX:	Plan-Nr. BA5