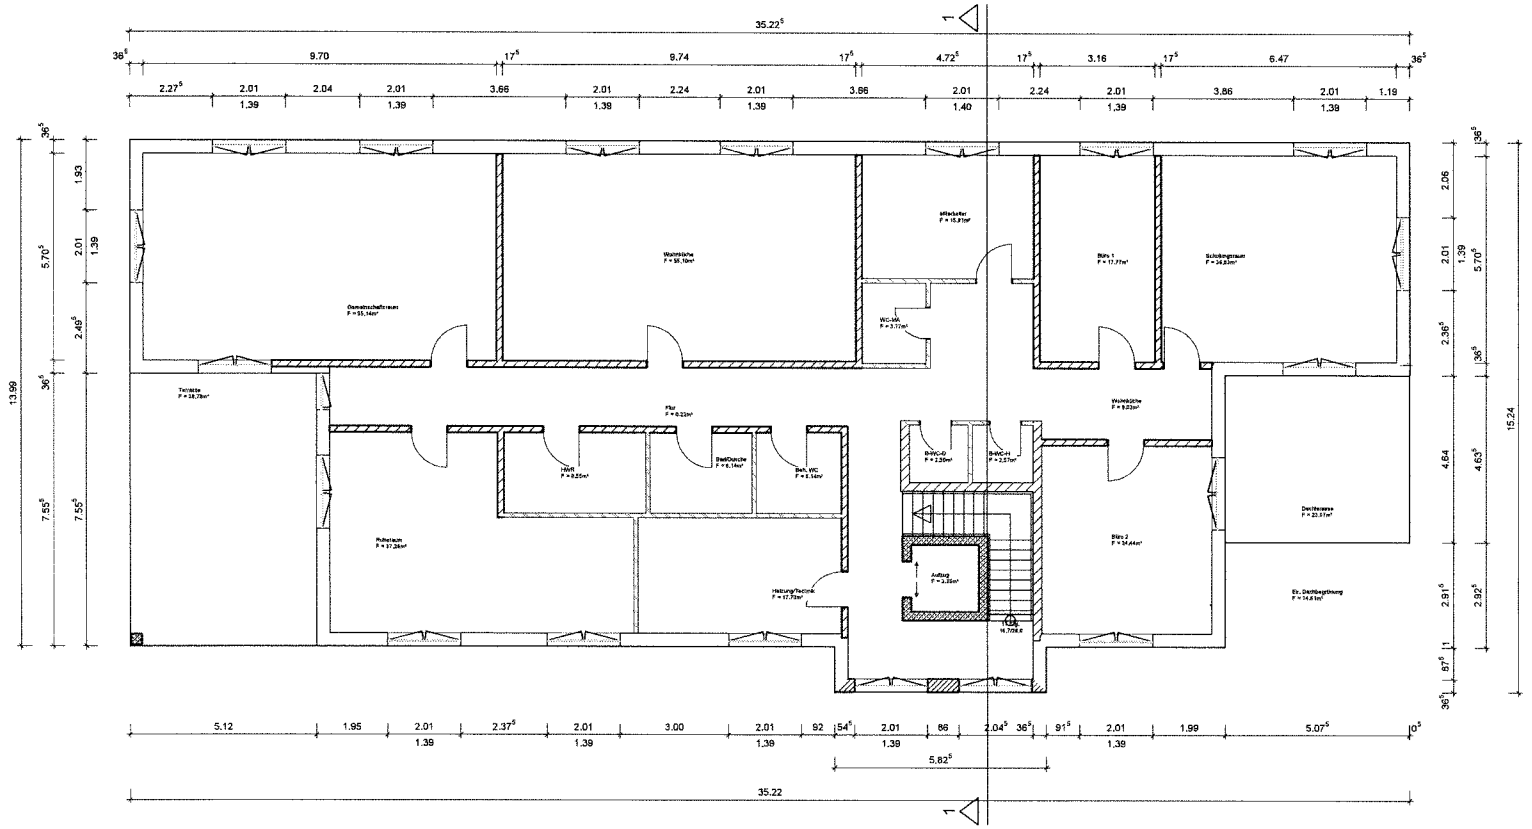

Bauherr .....

Planer .....

Entwurfsplanung

Bauvorhaben	Neubau eines Pflegeheim mit Tagesstätte und Mitarbeiterwohnung Am Büchensaal, Erlensee Flur Flurstück
Bauherr	Main Care GmbH, Frau Melek Armutci Eisenstraße 2-4 65428 Rüsselsheim am Main
Planung	Dipl.-Ing. Orhan Topcu Im Schöll 6e, 64839 Münster Tel: 06071/930 229, E-Mail: baulingtopcu@arcor.de
DATUM 01.11.2020	BAUTEIL: OG
GEZEICHNET TPC	MASSSTAB 1 : 100 / INDEX Plan-Nr. BA3