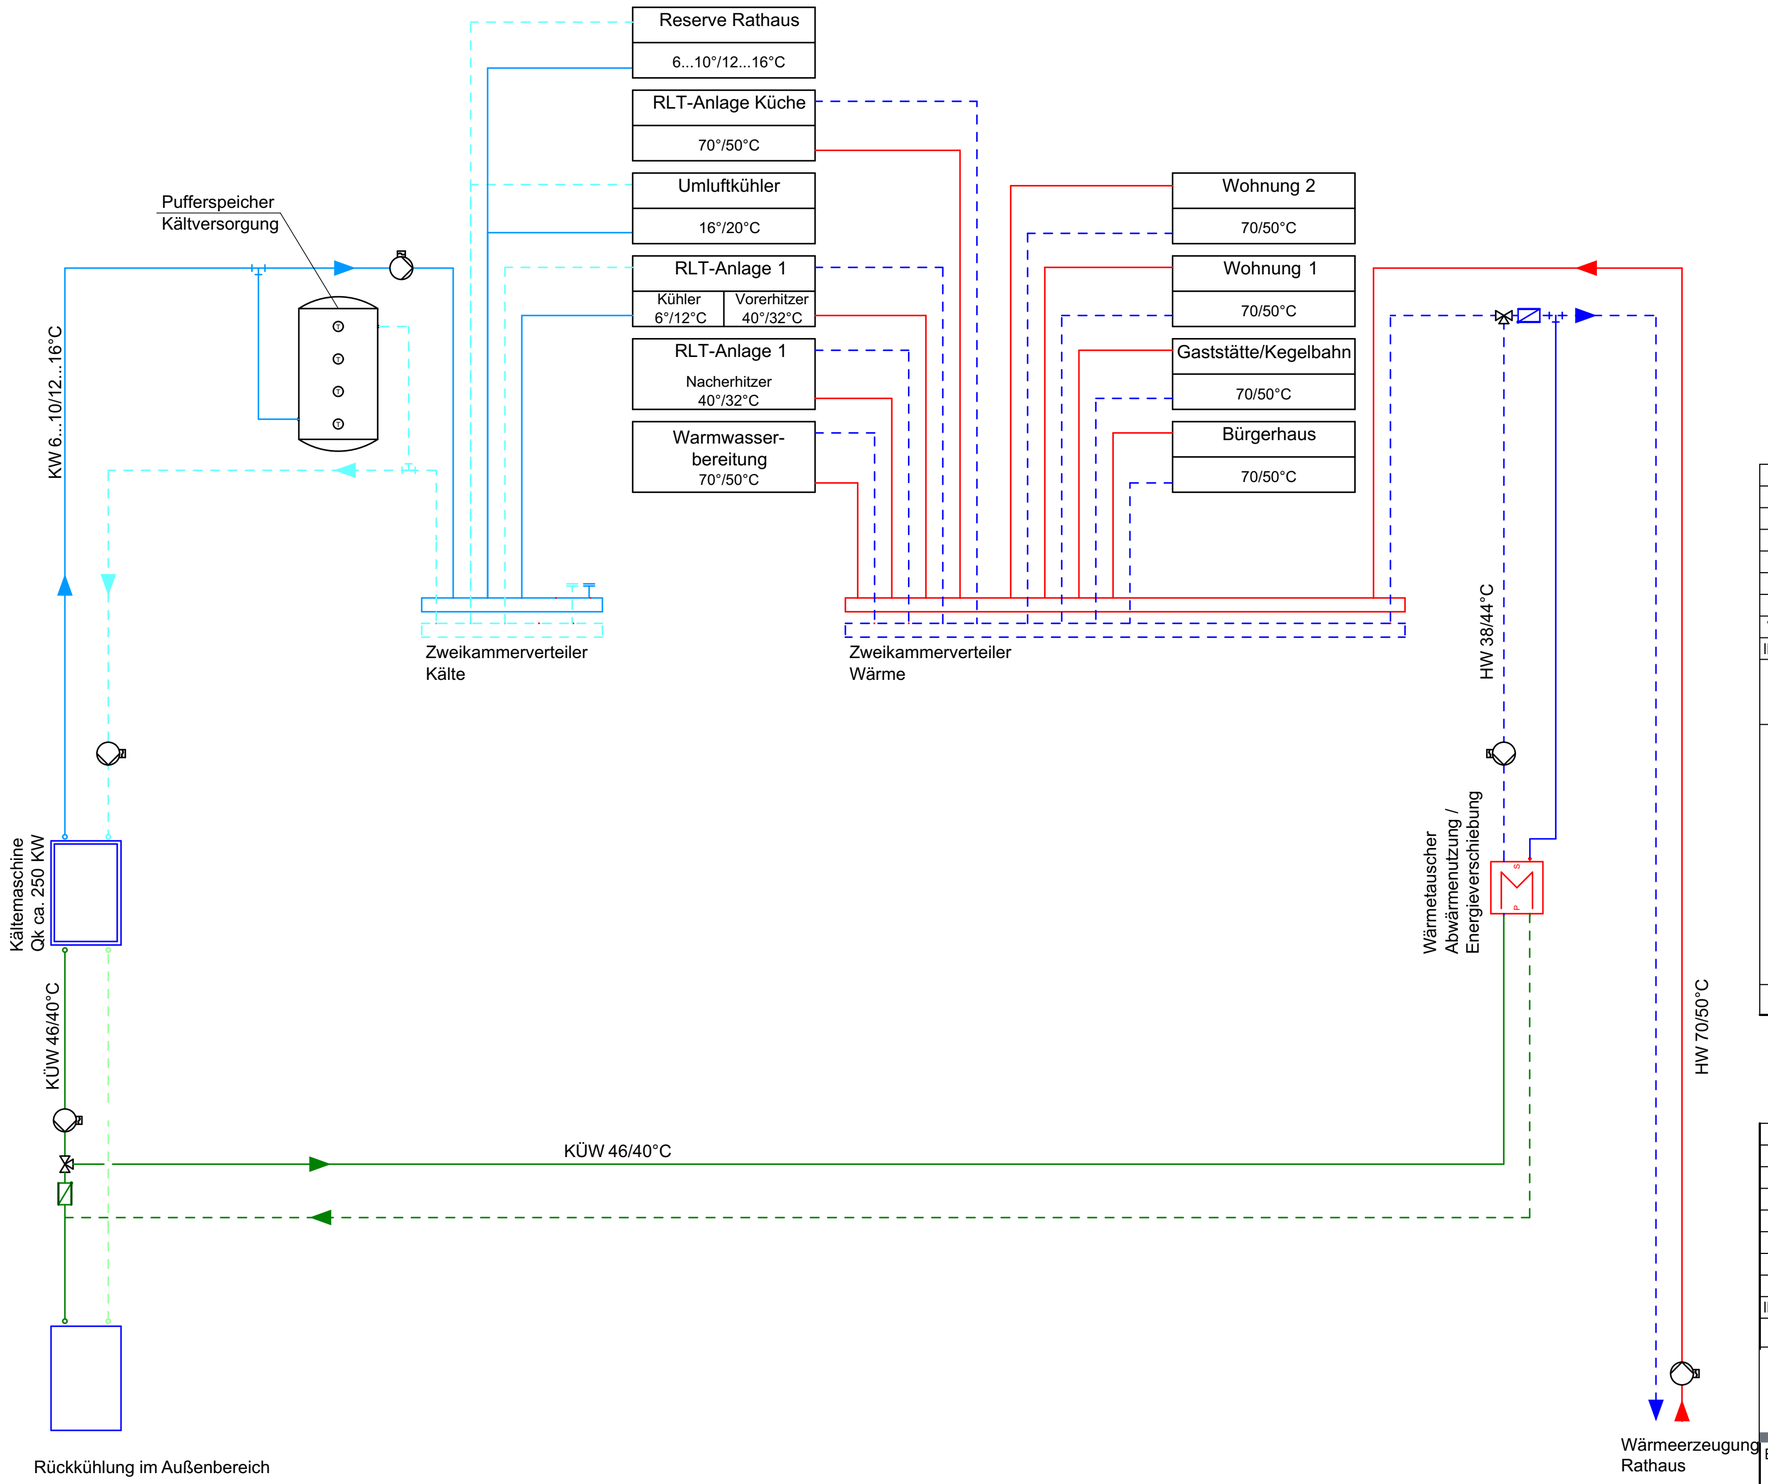

Legende Heizung

Vorlauf	Heizung
Rücklauf	Heizung
Vorlauf	Klima-Kaltwasser
Rücklauf	Klima-Kaltwasser
Vorlauf	Klima-Kühlwasser
Rücklauf	Klima-Kühlwasser
	Motor-Dreiwegeventil
	Einzelpumpe
	Rückschlagklappe

INDEX	DATUM	Gemeinde Erzhausen
V00	11.09.19	X

VERTEILER

INDEX	DATUM	NAME	ÄNDERUNG ODER ERGÄNZUNG

Eingang BWI:

BÄHR WERNER INGENIEUR CONSULT GMBH
Technische Gesamtplanung
Boschring 12 | 63329 Egelsbach | Tel/Fax: 06103 489 -0 / -200 | www.bwi-ing.de

BAUVORHABEN
Bürgerhaus Erzhausen
Sanierung Technische Ausrüstung

DARSTELLUNG
Schema
Wärme- / Kälteversorgung

	DATUM	NAME	MASSSTAB -	PLANSTAND	Vorentwurf
BEARB.	10.09.19	EN	19110-2/Heizung/aktuell	PROJEKT NR.	19110
GEPRÜFT	10.09.19	WE		Z- NR.	H211_SC_V00