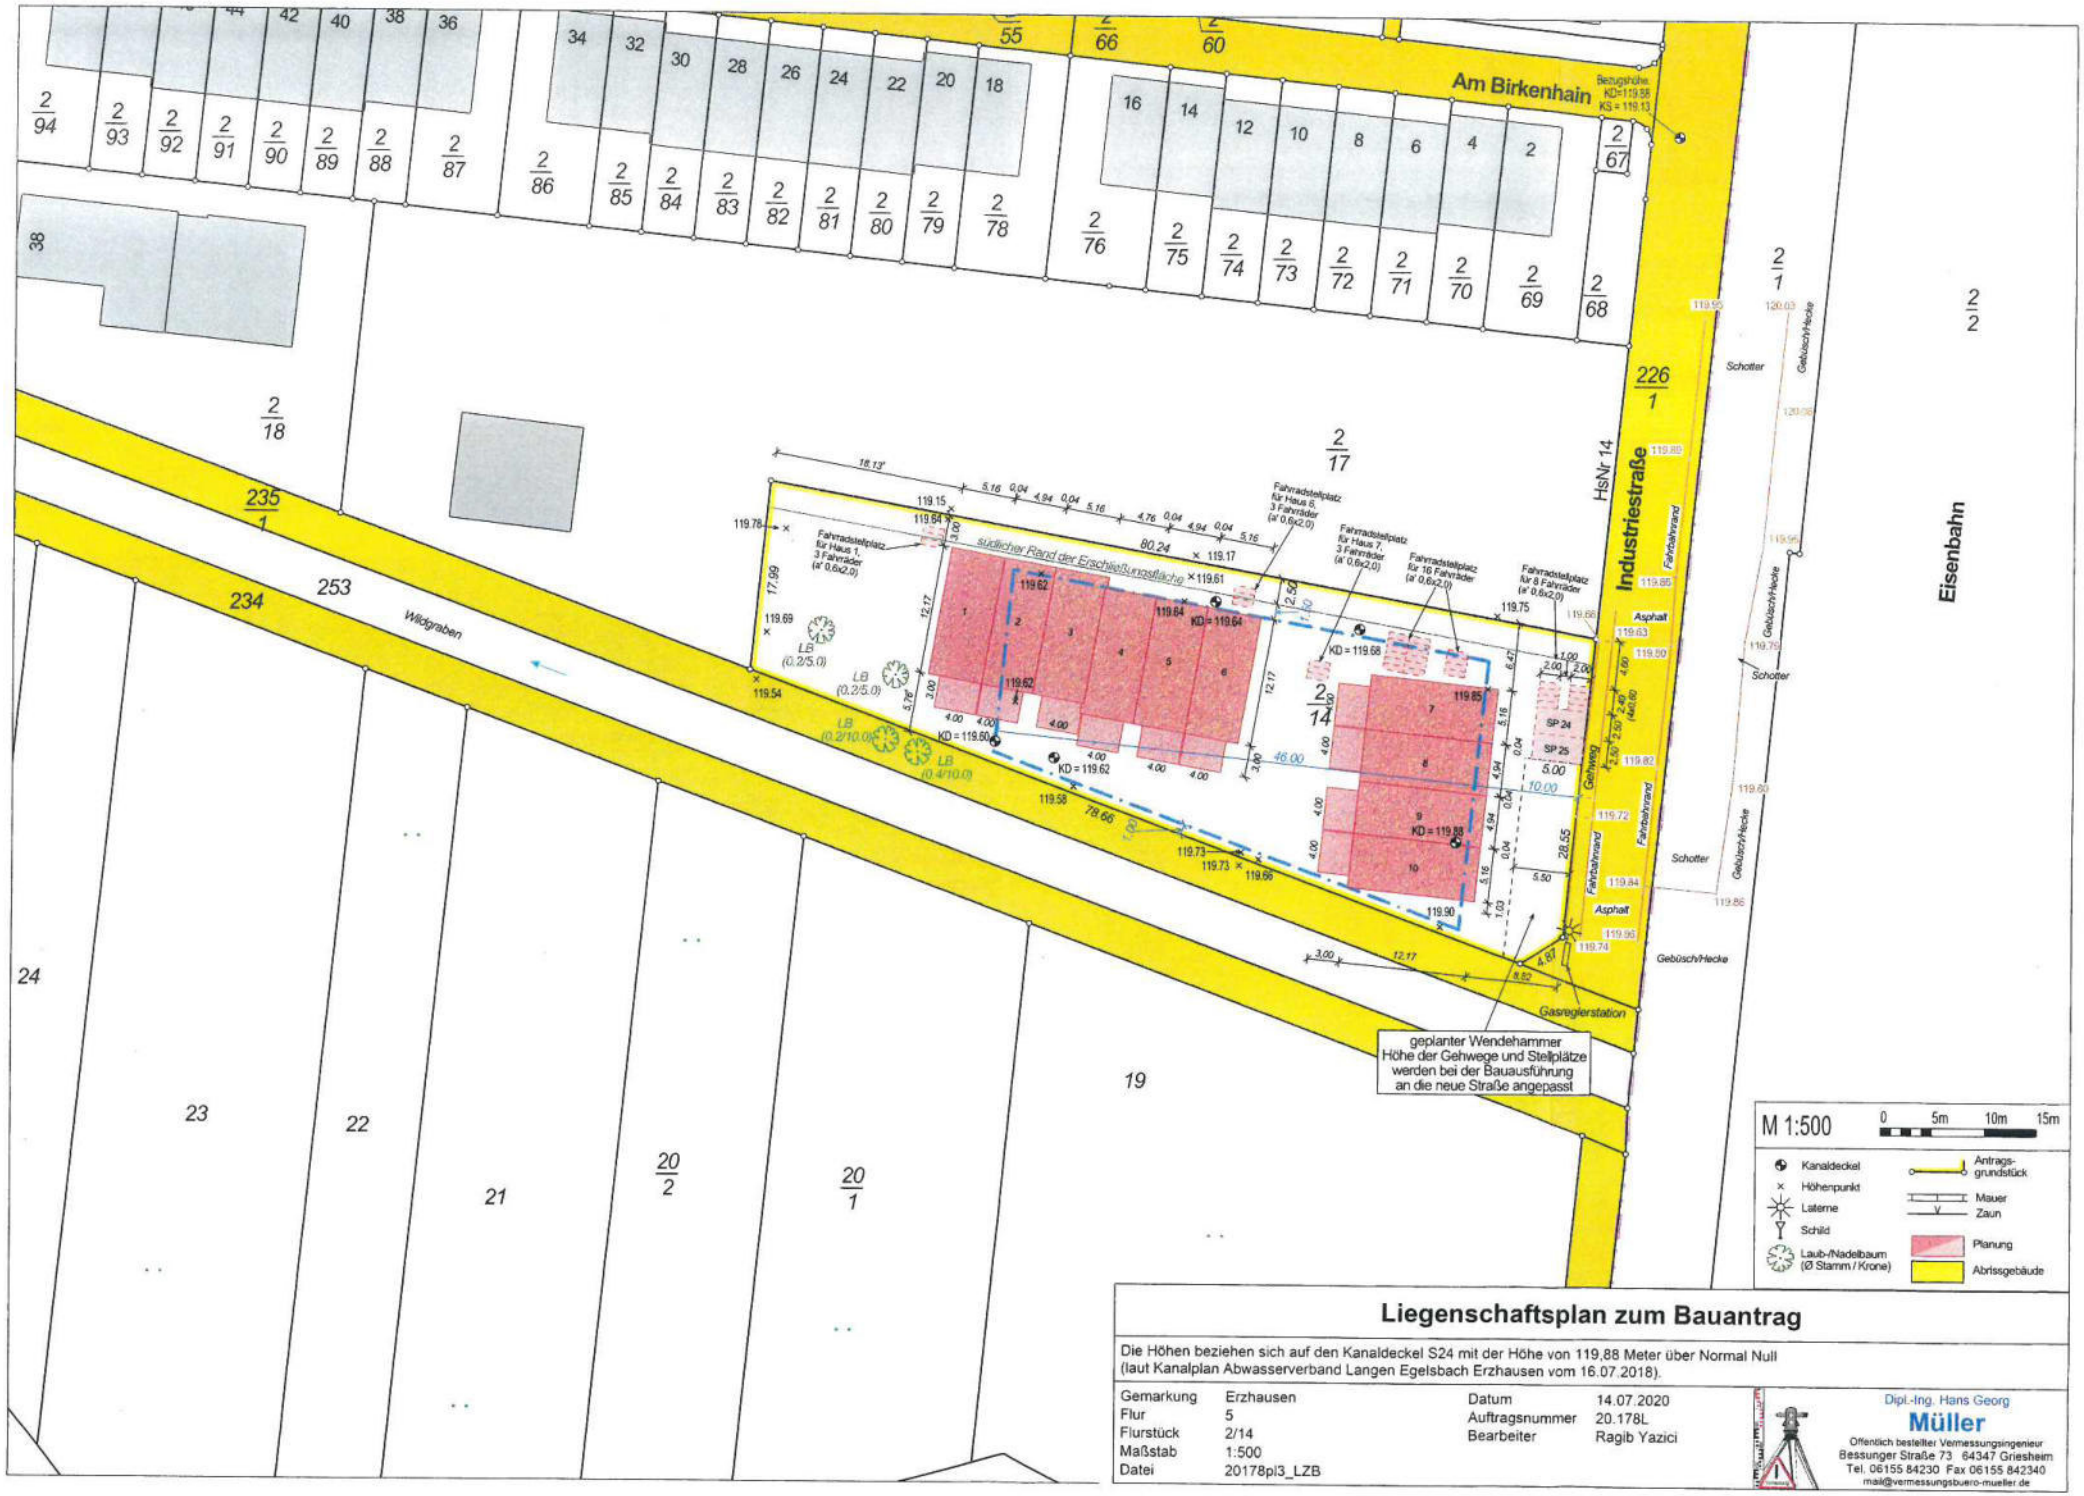

Liegenschaftsplan zum Bauantrag

Die Höhen beziehen sich auf den Kanaldeckel S24 mit der Höhe von 119,88 Meter über Normal Null (laut Kanalplan Abwasserverband Langen Egelsbach Erzhausen vom 16.07.2018).

Gemarkung	Erzhausen	Datum	14.07.2020
Flur	5	Auftragsnummer	20.178L
Flurstück	2/14	Bearbeiter	Ragib Yazici
Maßstab	1:500		
Datei	20178pl3_LZB		

Dipl.-Ing. Hans Georg
Müller
Öffentlich bestellter Vermessungsingenieur
Bessunger Straße 73 64347 Griesheim
Tel. 06155 84230 Fax 06155 842340
mail@vermessungsbuero-mueller.de