

ZEICHENERKLÄRUNG:


	geplantes Rasenfugenpflaster
	geplante Grünfläche
	geplantes Verbundpflaster
	geplante Versickerungsmulde
	geplanter Hochbordstein H15/30
	geplanter Betonstein 16/16/14
	geplanter Baum

INGENIEURBÜRO
HERMANN SCHÄFER
 GmbH & Co. KG
 Gartenstr.2 - Tel.06103/62039/30 - Fax 61504
 63303 DREIEICH-Sprendlingen

 **Gemeinde Erzhausen**
 Rodenseestraße 3
 64390 Erzhausen

Gemeinde Erzhausen
Park & Ride S-Bahn
 Ausführungsplanung
Lageplan Tekturblatt

Blatt Nr. 1a
 Proj. 27062

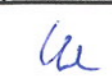Gemeinde Erzhausen:	Maßstab	1 : 250	
	Datum	Name	
	bearbeitet	06.12.2017	JA
	gezeichnet	06.12.2017	RUF
	geprüft:		

auf 60,00 m

TP

auf 115,00 m



A5

A4

A3

A2

Industriestraße

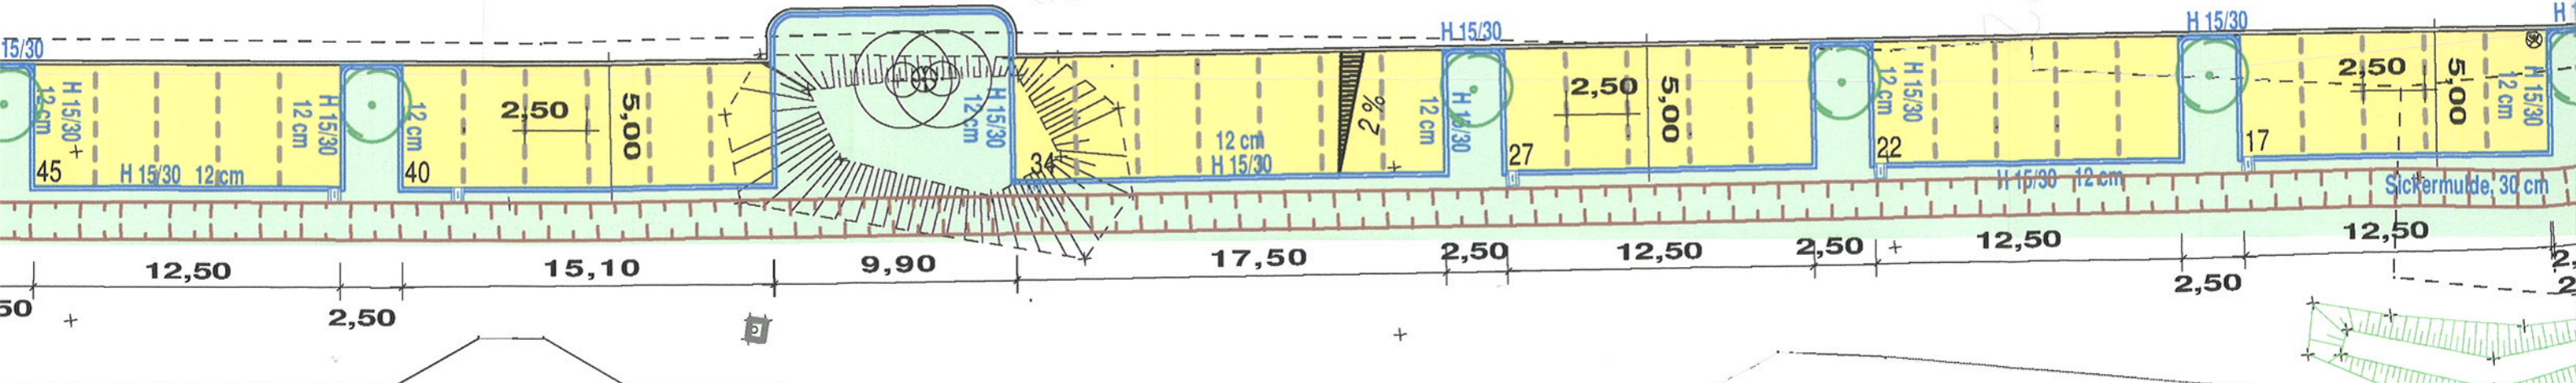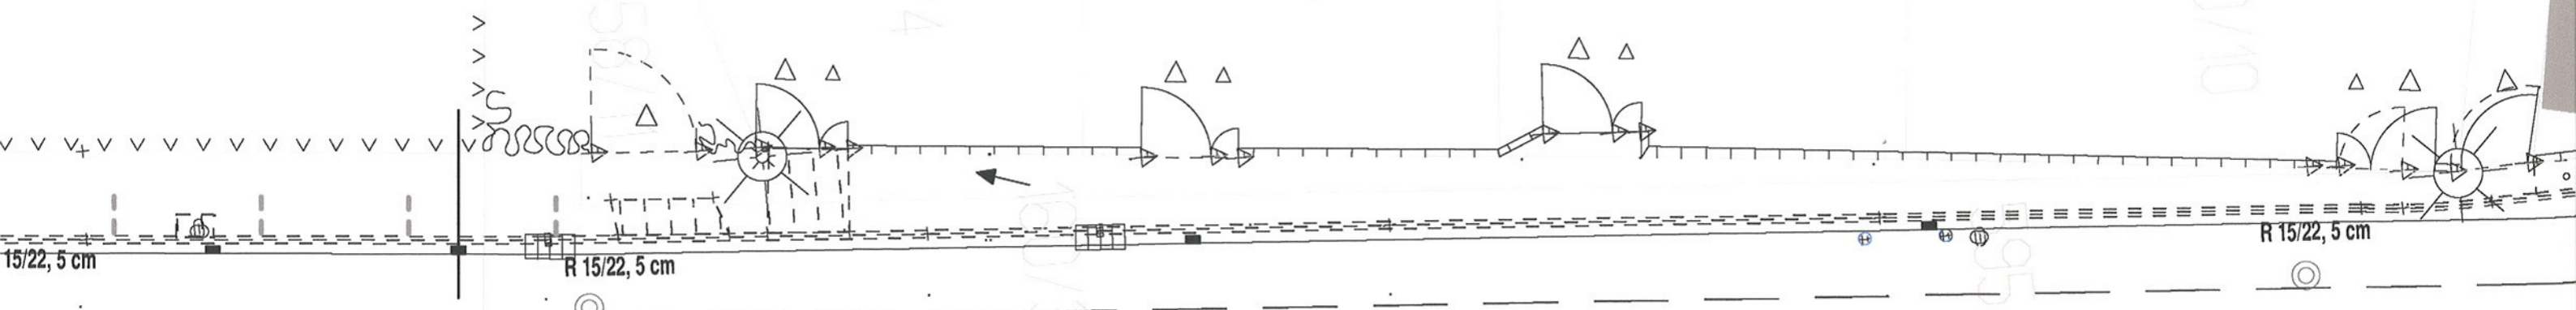

auf 60,00 m

TP

auf 115,00 m

A5

A4

A3

Industriestraße A2

