

Entwurf // Ausgleichsflächen Erzhausen M. 1:500



Legende

Bestand	Planung	
Laubbaum	Großkronige Sämlings-Obstbäume und Wildobstbäume, jeweils starkwüchsig (Süßkirschen, Walnuss, Birnen, Äpfel, Speierling, Edelkastanie usw.)	
Kies/Schotter	Obstgehölze, mittlere Wuchsstärke bzw. mittlere Größe (wie z.B. Pflaumen)	
Pflaster	Feldhecke	
Asphalt	Wiesenweg, Breite 3 m, 5-6 Mal mähen/Jahr	
Zaun	Wiese, 1-2 Mal mähen/Jahr	
Böschung	Schotterrassen	
	Holzzaun	
	Greifvogelsitzwarte	
	Bienenhotel	
	Nistkasten	
	Benjeshecke aus Ästen und Zweigen	


Gehölzname (botanisch - deutsch)

Übernommene Laubgehölze

- Carpinus betulus - Hainbuche (vor HsNr 6, In den Leimenäckern)
- Juglans regia - Walnuss (vor HsNr 8, In den Leimenäckern)
- Carpinus betulus 'Fastigiata' - Säulen-Hainbuche, 3 Stk (vor HsNr 8, In den Leimenäckern)
- Carpinus betulus - Hainbuche (vor HsNr 12, In den Leimenäckern)
- Cornus mas - Kornelkirsche, 2 Stk (vor HsNr 24, In den Leimenäckern)
- Prunus avium - Süßkirsche (vor HsNr 28, In den Leimenäckern)
- Malus - Apfel (vor HsNr 30, In den Leimenäckern)
- Populus nigra - Schwarz-Pappel (vor HsNr 36, In den Leimenäckern)
- Malus - Apfel, 2 Stk (vor HsNr 4, Im Bensensee)
- Malus - Apfel, 2 Stk (vor HsNr 12, Im Bensensee)
- Crataegus monogyna - Weißdorn (vor HsNr 14, Im Bensensee)
- Pyrus communis - Kulturbirne (vor HsNr 14, Im Bensensee)
- Malus - Apfel (vor HsNr 26, Im Bensensee)
- Mespilus germanica - Mispel (vor HsNr 26, Im Bensensee)
- Prunus avium - Süßkirsche (vor HsNr 26, Im Bensensee)
- Malus - Apfel, 3 Stk (vor HsNr 38, Im Bensensee)
- Malus - Apfel, 2 Stk (vor HsNr 40, Im Bensensee)
- Pyrus - Birne (vor HsNr 42, Im Bensensee)
- Prunus domestica - Zwetschge (vor HsNr 42, Im Bensensee)
- Malus - Äpfel (vor HsNr 42, Im Bensensee)

Neu gepflanzte Obstgehölze

- Casatnea sativa - Edelkastanie
- Corylus corluna - Baumhasel
- Juglans regia - Walnuss
- Malus domestica - Apfel, z.B. Apfel 'Rote Sternrenette', Apfel 'Jonagold', Apfel 'Hauxapfel'
- Prunus avium - Süßkirsche, z.B. Süßkirsche 'Regina', Süßkirsche 'Burlat'
- Prunus domestica - Pflaume, z.B. Pflaume 'Königin Viktoria', Pflaume 'Ruth Gerstetter'
- Prunus domestica - Reneklode 'Große Grüne, Reneklode 'Graf Althaus'
- Prunus domestica - Mirabelle, z.B. Mirabelle 'Nancy'
- Pyrus communis - Birne, z.B. Birne 'Williams', Birne 'Clapps Liebling'
- Sorbus domestica - Speierling

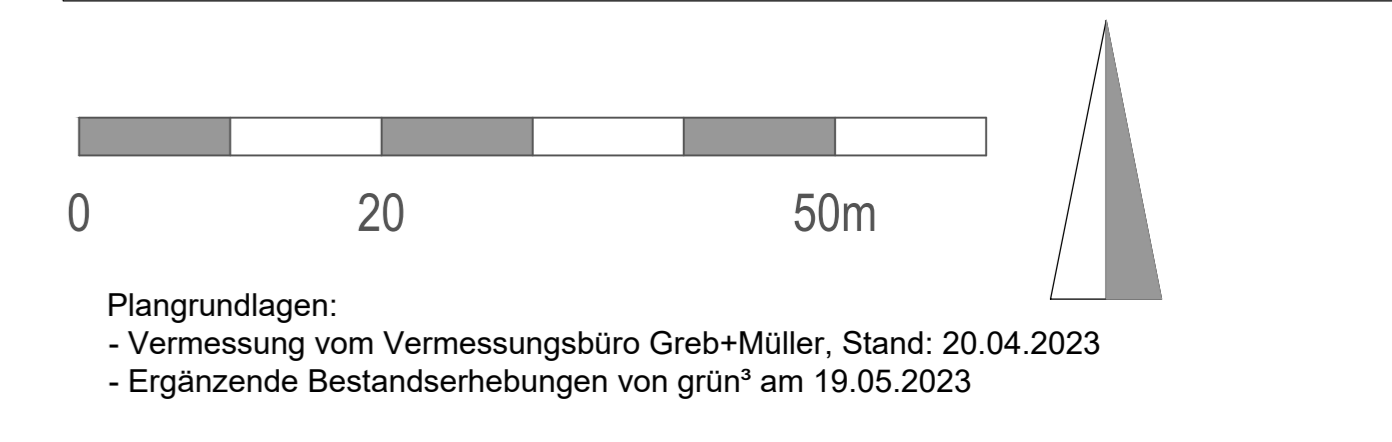

Projekt:
Ausgleichsflächen Erzhausen

Planer:
Entwurf

Plannr.:
2

Auftraggeber:
Gemeindeverwaltung Erzhausen
Rodenseestraße 3
64386 Erzhausen

Datum:

Planungsbüro:
 grün!
 albrecht schuch
 freischaffender landschaftsarchitekt bda
 M.Eng. Laura Sémon
 westendstraße 94
 60325 Frankfurt am Main
 schuch@gruenarchitektur.de

Maßstab: 1:500
Datum: 02.06.2023

Telefon 069 / 707 26 17
 mobil 0176 / 29 99-58 96