



Gemeinde Erzhausen

Gemeinde:

Gemarkung:

Flur-, Flurstück: /


Datum: 09.04.2018



M1:700



Datengrundlage: Hessische Verwaltung für Bodenmanagement und Geoinformation
Aktualität ALKIS: 31.12.2017

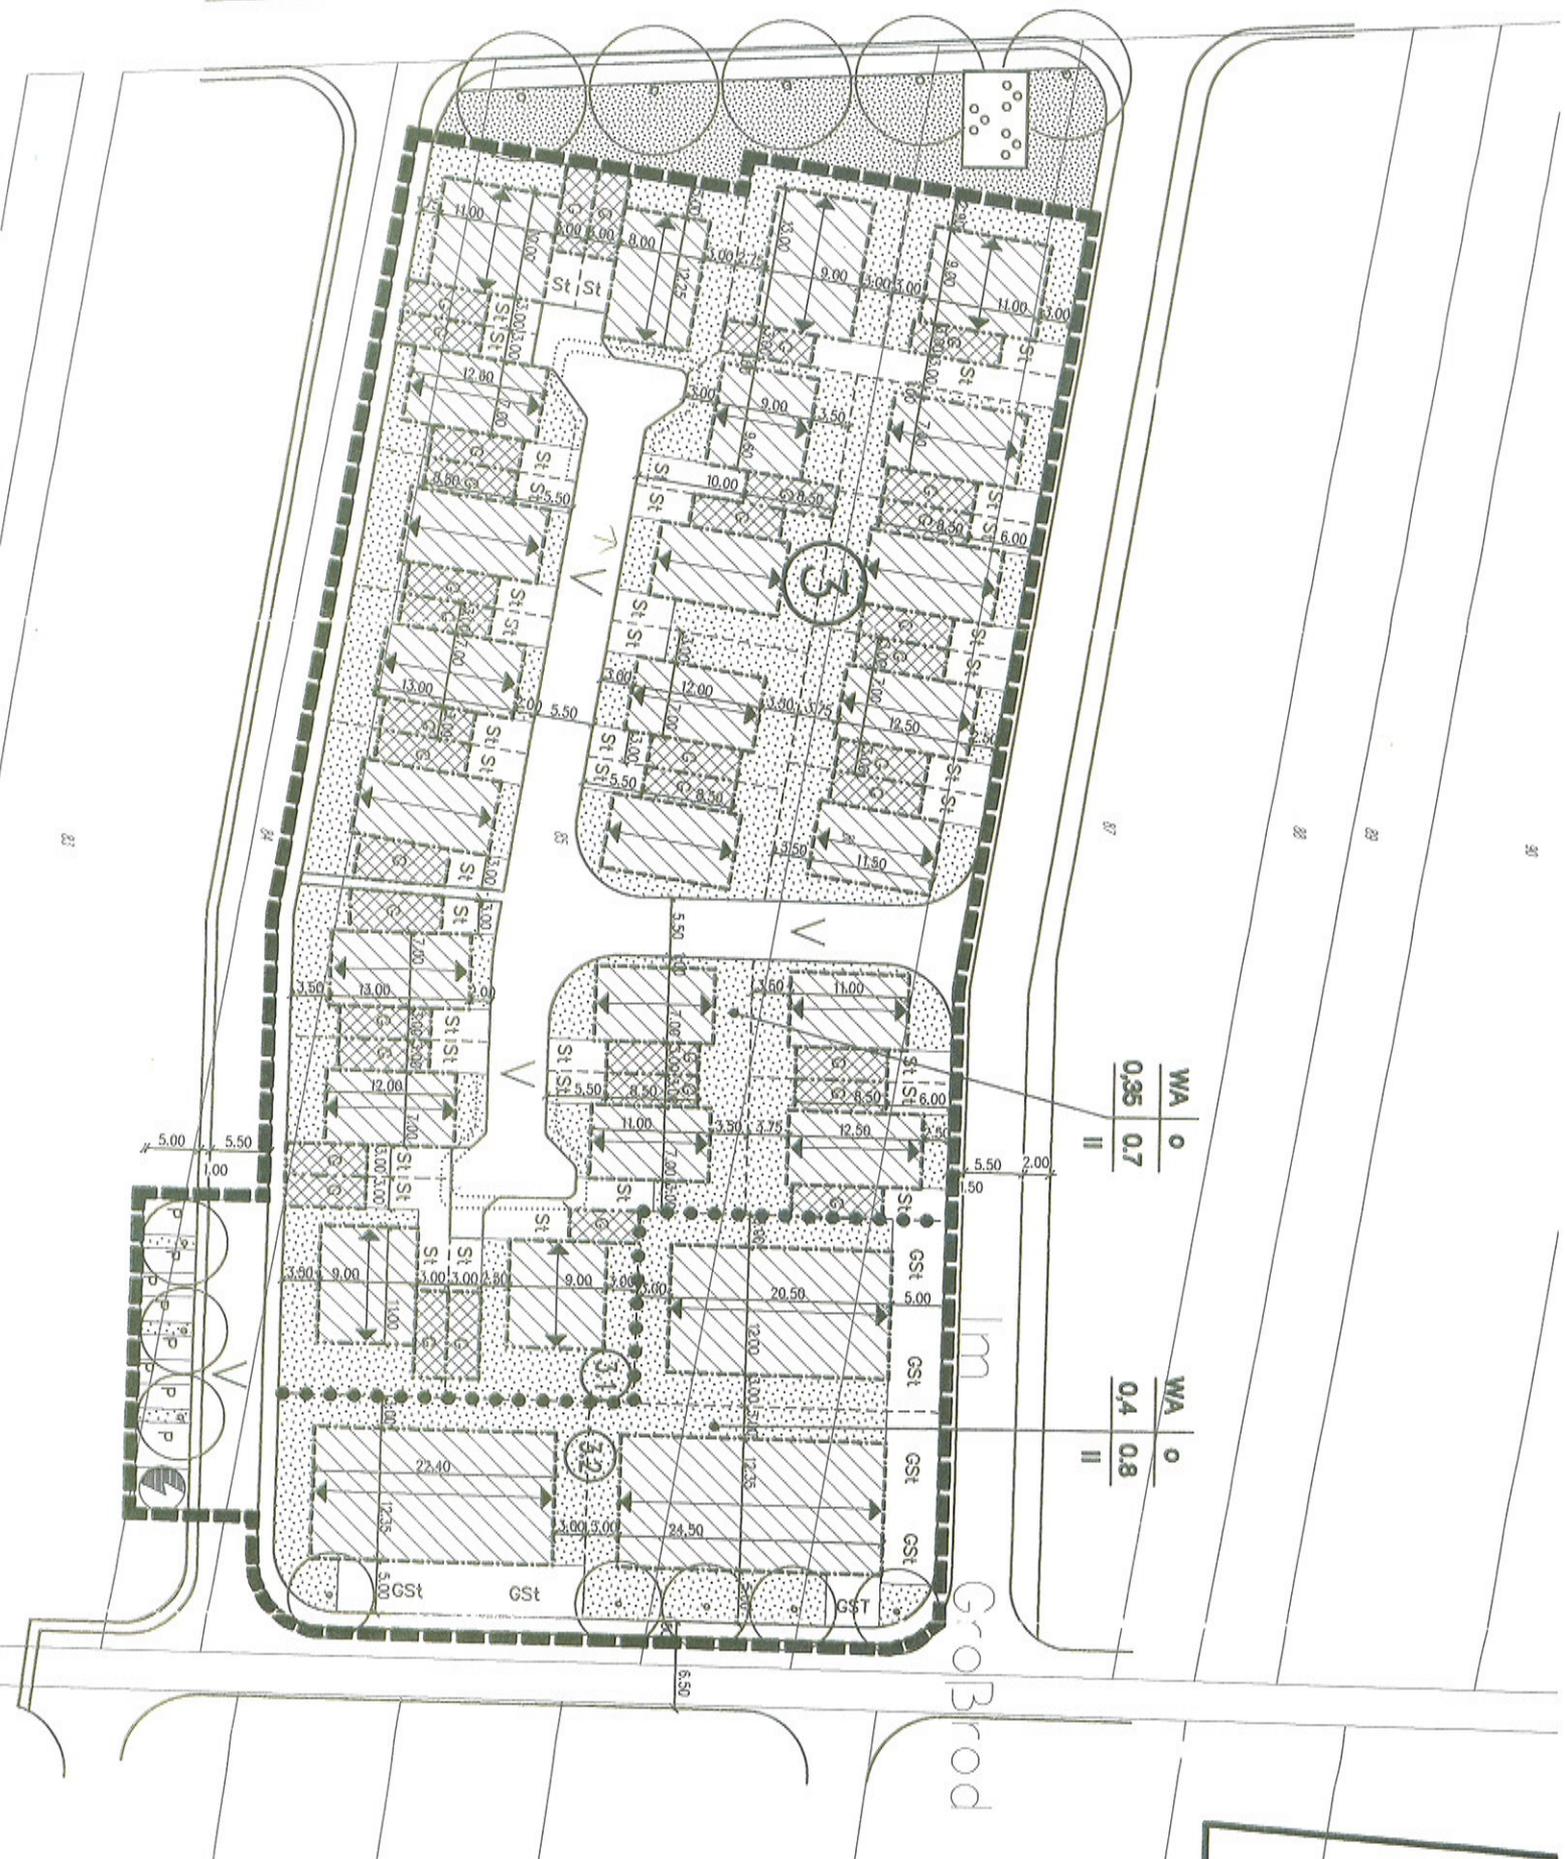

WA	0
0,95	0,7
II	

WA	0
0,4	0,8
II	

Großbrod

BEBAUUNGSPLAN

"2. ÄNDERUNG RODENSEE II"

GEMEINDE ERZHAUSEN

BESTEHEND AUS

-1- BLATT PLANTEIL

vom: 12.08.2002

FESTSETZUNGEN A,B,C

vom: 16.04.2002

BEGRÜNDUNG

vom: 16.04.2002

MAßSTAB: 1 : 500

PLANGRÖßE 90 x 45

PLAN NR.: bplan3-PR76

RECHTSGRUNDLAGEN

Baugesetzbuch (BauGB) in der Fassung der Bekanntmachung vom 27. August 1997, zuletzt geändert durch Art. 12G zur Umsetzung der UVP-Änderungsrichtlinie, der IVU-Richtlinie und weiterer EG-Richtlinien zum Umweltschutz v. 27.7.2001, Baunutzungsverordnung (BauNVO) in der Fassung der Bekanntmachung vom 23. Januar 1990, Maßnahmengesetz zum Baugesetzbuch (BauGB-MaßnahmenG) in der Fassung der Bekanntmachung vom 28. April 1993, Hessisches Naturschutzgesetz (HENatG) in der Fassung der Bekanntmachung vom 16. April 1996 i.V.m. dem Bundesnaturschutzgesetz (BNatSchG) in der Fassung der Bekanntmachung vom 12. März 1987 und die Hessische Bauordnung (HBO) in der Fassung der Bekanntmachung vom 28. Dezember 1993.

VERFAHREN

AUFSTELLUNGSBESCHLUSS vom: 18.03.2002
[§2 (1) BauGB]

OFFENLAGE vom: 27.05.2002
[§3 BauGB] bis: 27.06.2002

SATZUNGSBESCHLUSS am: 12.08.2002
[§10 BauGB]

BEKANNT GEMACHT am: 15.08.2002
[§10 BauGB]




BÜRGERMEISTER
BEGLAUBIGT

PLANUNG UND VERFAHREN



PLANUNGSTEAM

Dipl.-Ing. D. Hösel - Dipl.-Ing. K. Richter - Dipl.-Ing. D. Siebert Liebigstraße 25A 64293 Darmstadt

Telefon: 06151 / 539309-0

Fax: 06151 / 539309-28

e-mail: planungsteam-hrs@t-online.de