


Richtung "Am Ohlenberg"

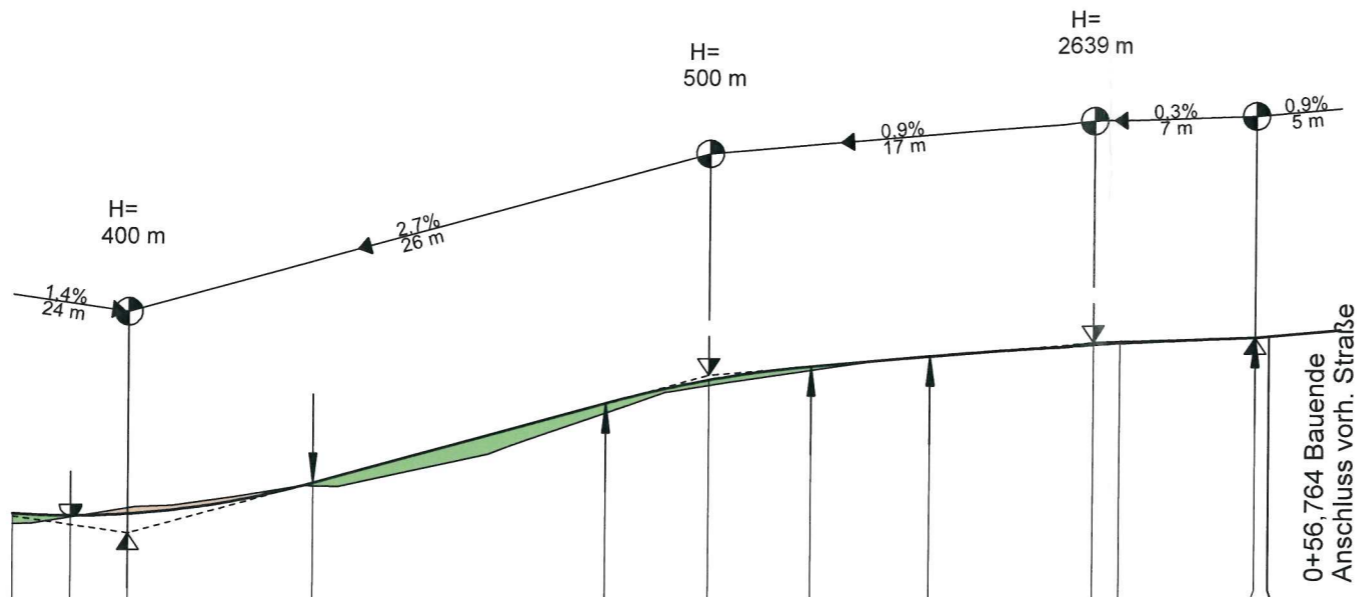


M = 1:250/25
NHN 118,00


Gradientenhöhe	118,412	118,404	118,412	118,553	118,914	119,019	119,082	119,128	119,182	119,189	119,216	119,221
Station Gradiente	0+0,000	0+2,628	0+5,208	0+13,555	0+26,773	0+31,418	0+36,064	0+41,405	0+48,768	0+50,000	0+56,131	0+56,764
Geländehöhe	118,366	118,397	118,439	118,538	118,871	118,995	119,064	119,125	119,193	119,197	119,216	119,221
Station Gelände	0+0,000	0+2,628	0+5,208	0+13,555	0+26,773	0+31,418	0+36,064	0+41,405	0+48,768	0+50,000	0+56,131	0+56,764

0+000

KRÜMMUNGSBAND $R=\infty$ $L=80,28$

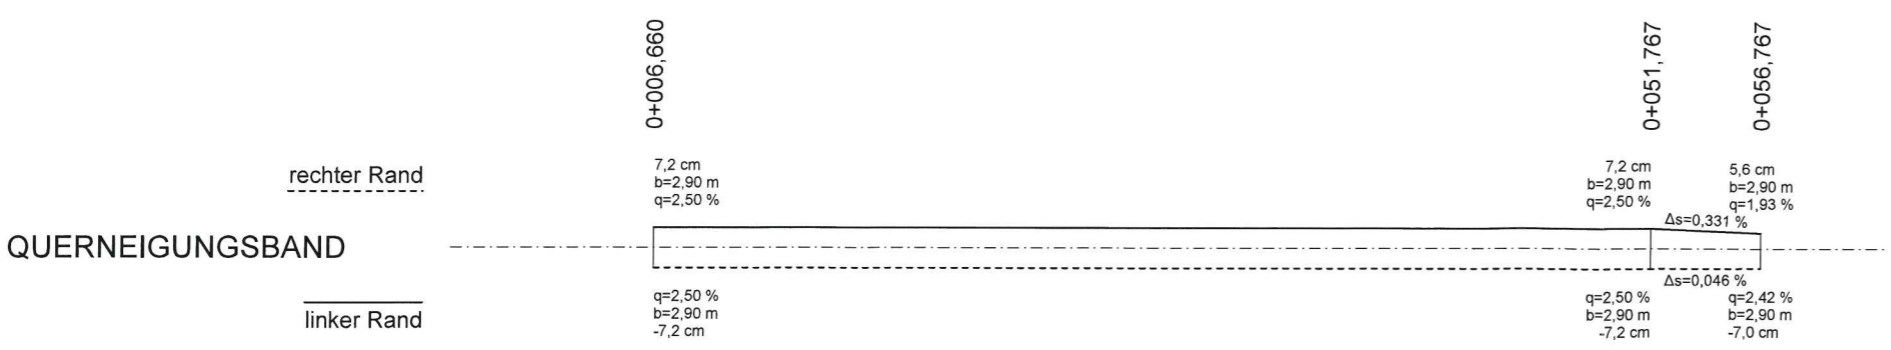

Zeichenerklärung

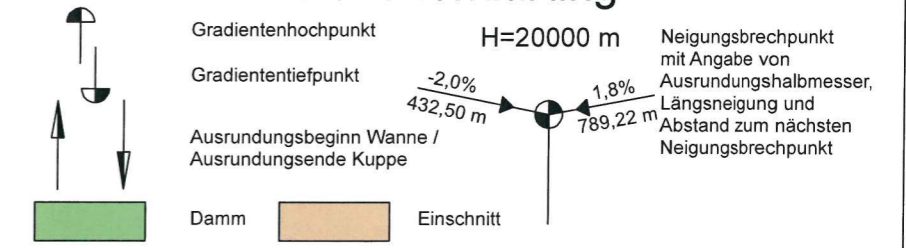

d			
c			
b			
a			
Nr.	Art der Änderung	Datum	Name

Entwurfsplanung: **KH PLANWERK**
 KH Planwerk GmbH
 Bergstraße 7
 36100 Petersberg
 Tel. 0661/92804-0
 Fax. 0661/92804-25

Petersberg, den 02.02.2021

Karl Herrmann
 gez. Karl Herrmann

	Datum	Zeichen
bearbeitet	01/2021	DK
gezeichnet	01/2021	DK
geprüft:		
	gez. Karl Herrmann	

VORENTWURF


Auftraggeber:

Bauvorhaben: Anlage Nr. 6
Blatt Nr. 1

Bezeichnung: Höhenplan Straße
Maßstab 1:250/25

Aufgestellt:den.....
 Genehmigt:den.....

Projekt: D:\CAD-Projekte\CADPA\3180 - Erweiterung Betriebsgelände Kern Zeichnung: WU-006,94\10_P.L1 Objekt: WU-006,94\10
 Erstellt am: 01.02.21 Ausgabedatum: 02.02.21 Anwender: GP
 Station: 0+000,000 - 0+060,000 Blattname: Höhenplan Straße Blattnummer: 1

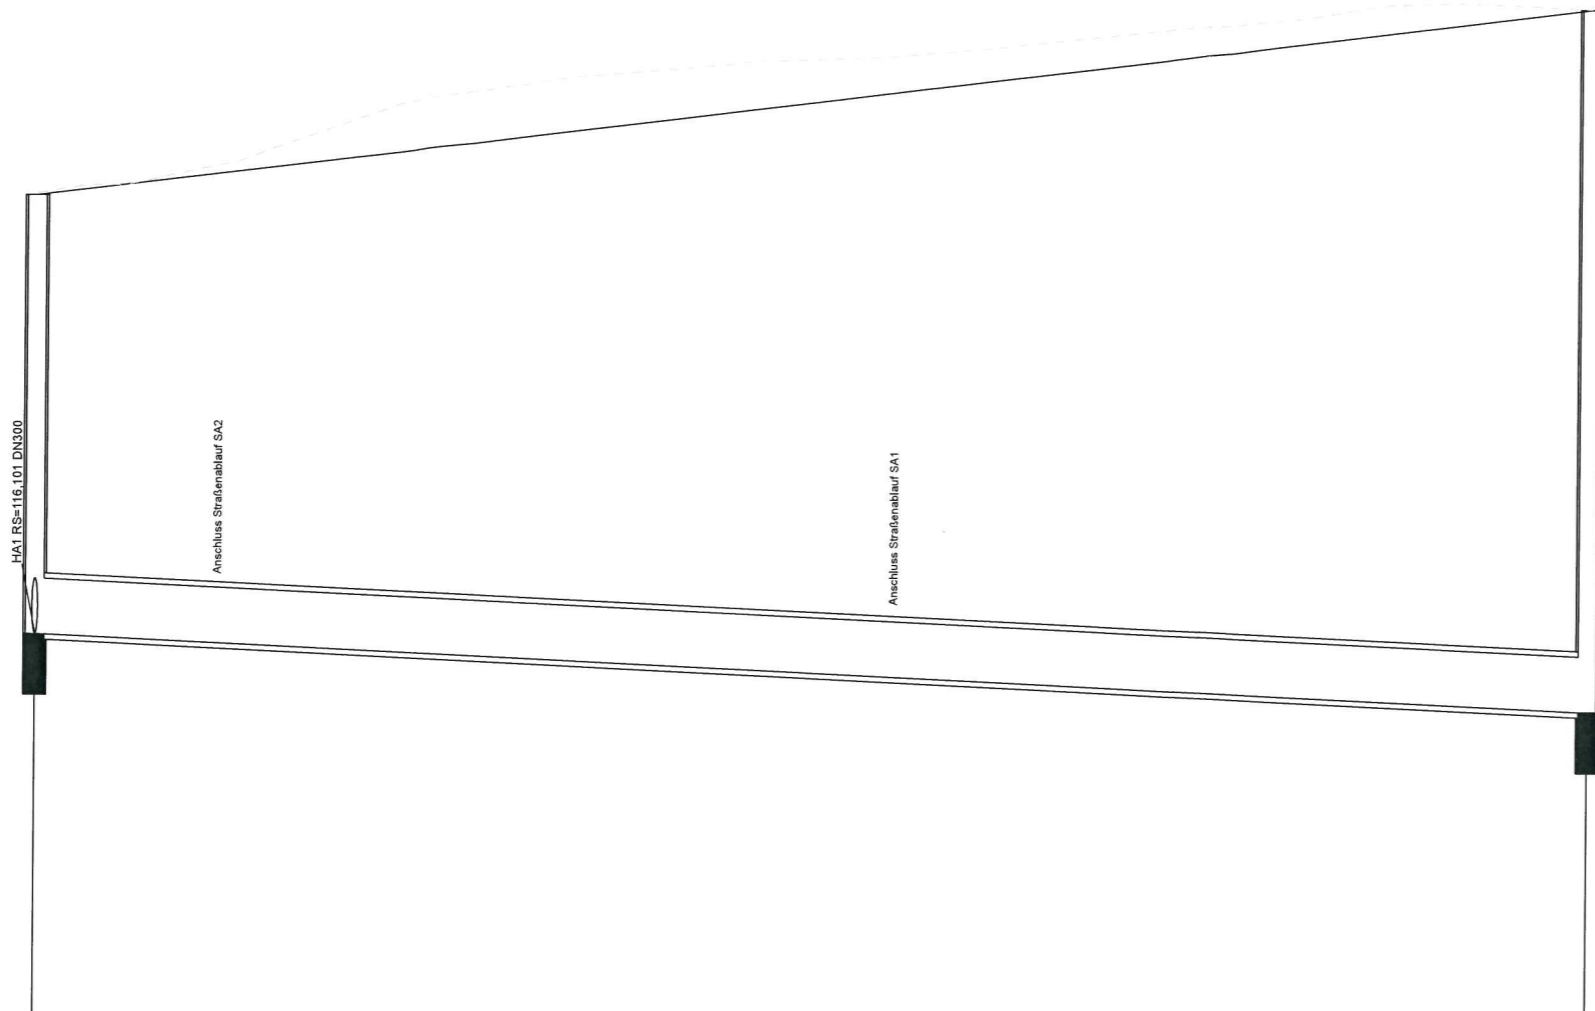

M = 1:250/25
 NHN 114,00

Station 0+000

Allgemeine Angaben	
Kanalnummer	1
Schacht-Angaben	
Schachtnummer	MW1 BS1
Schachtstation	0,000 84,261
OK Schacht [mNN]	118,477 119,480
Schachthöhe [m]	2,38 3,80
lichte Schachtweite [mm]	1000 1000
Haltungs-Angaben	
Haltungsmedium	MW
Profilbezeichnung	Kreis
Haltungslänge	84,26
Entwässerungsleitung	mi DN 300 5,00 ‰ auf 84,26 m ->
Rohrlänge [m]	83,26
Rohrsohle [mNN]	116,101 115,680
Gefälle [‰]	5,00
Material/Durchm. [mm]	S/300

Zeichenerklärung
 Achse 800
 Kanalnetz 1 Kanal 1

d			
c			
b			
a			
Nr.	Art der Änderung	Datum	Name

Entwurfsplanung:

KH PLANWERK KH Planwerk GmbH
 Bergstraße 7
 36100 Petersberg
 Tel. 0661/92804-0
 Fax. 0661/92804-25

Petersberg, den 02.02.2021

Karl Herrmann
 gez. Karl Herrmann

	Datum	Zeichen
bearbeitet	01/2021	DK
gezeichnet	01/2021	DK
geprüft:		
		gez. Karl Herrmann

VORENTWURF

Auftraggeber:

Bauvorhaben: Anlage Nr. 8
 Blatt Nr. 1

Bezeichnung: Kanallängsschnitt Mischwasser
 Maßstab 1:250/25

Aufgestellt:den.....
Genehmigt:den.....