


# Erzhausen

## Konzept mit Multifunktions-Spielfeld

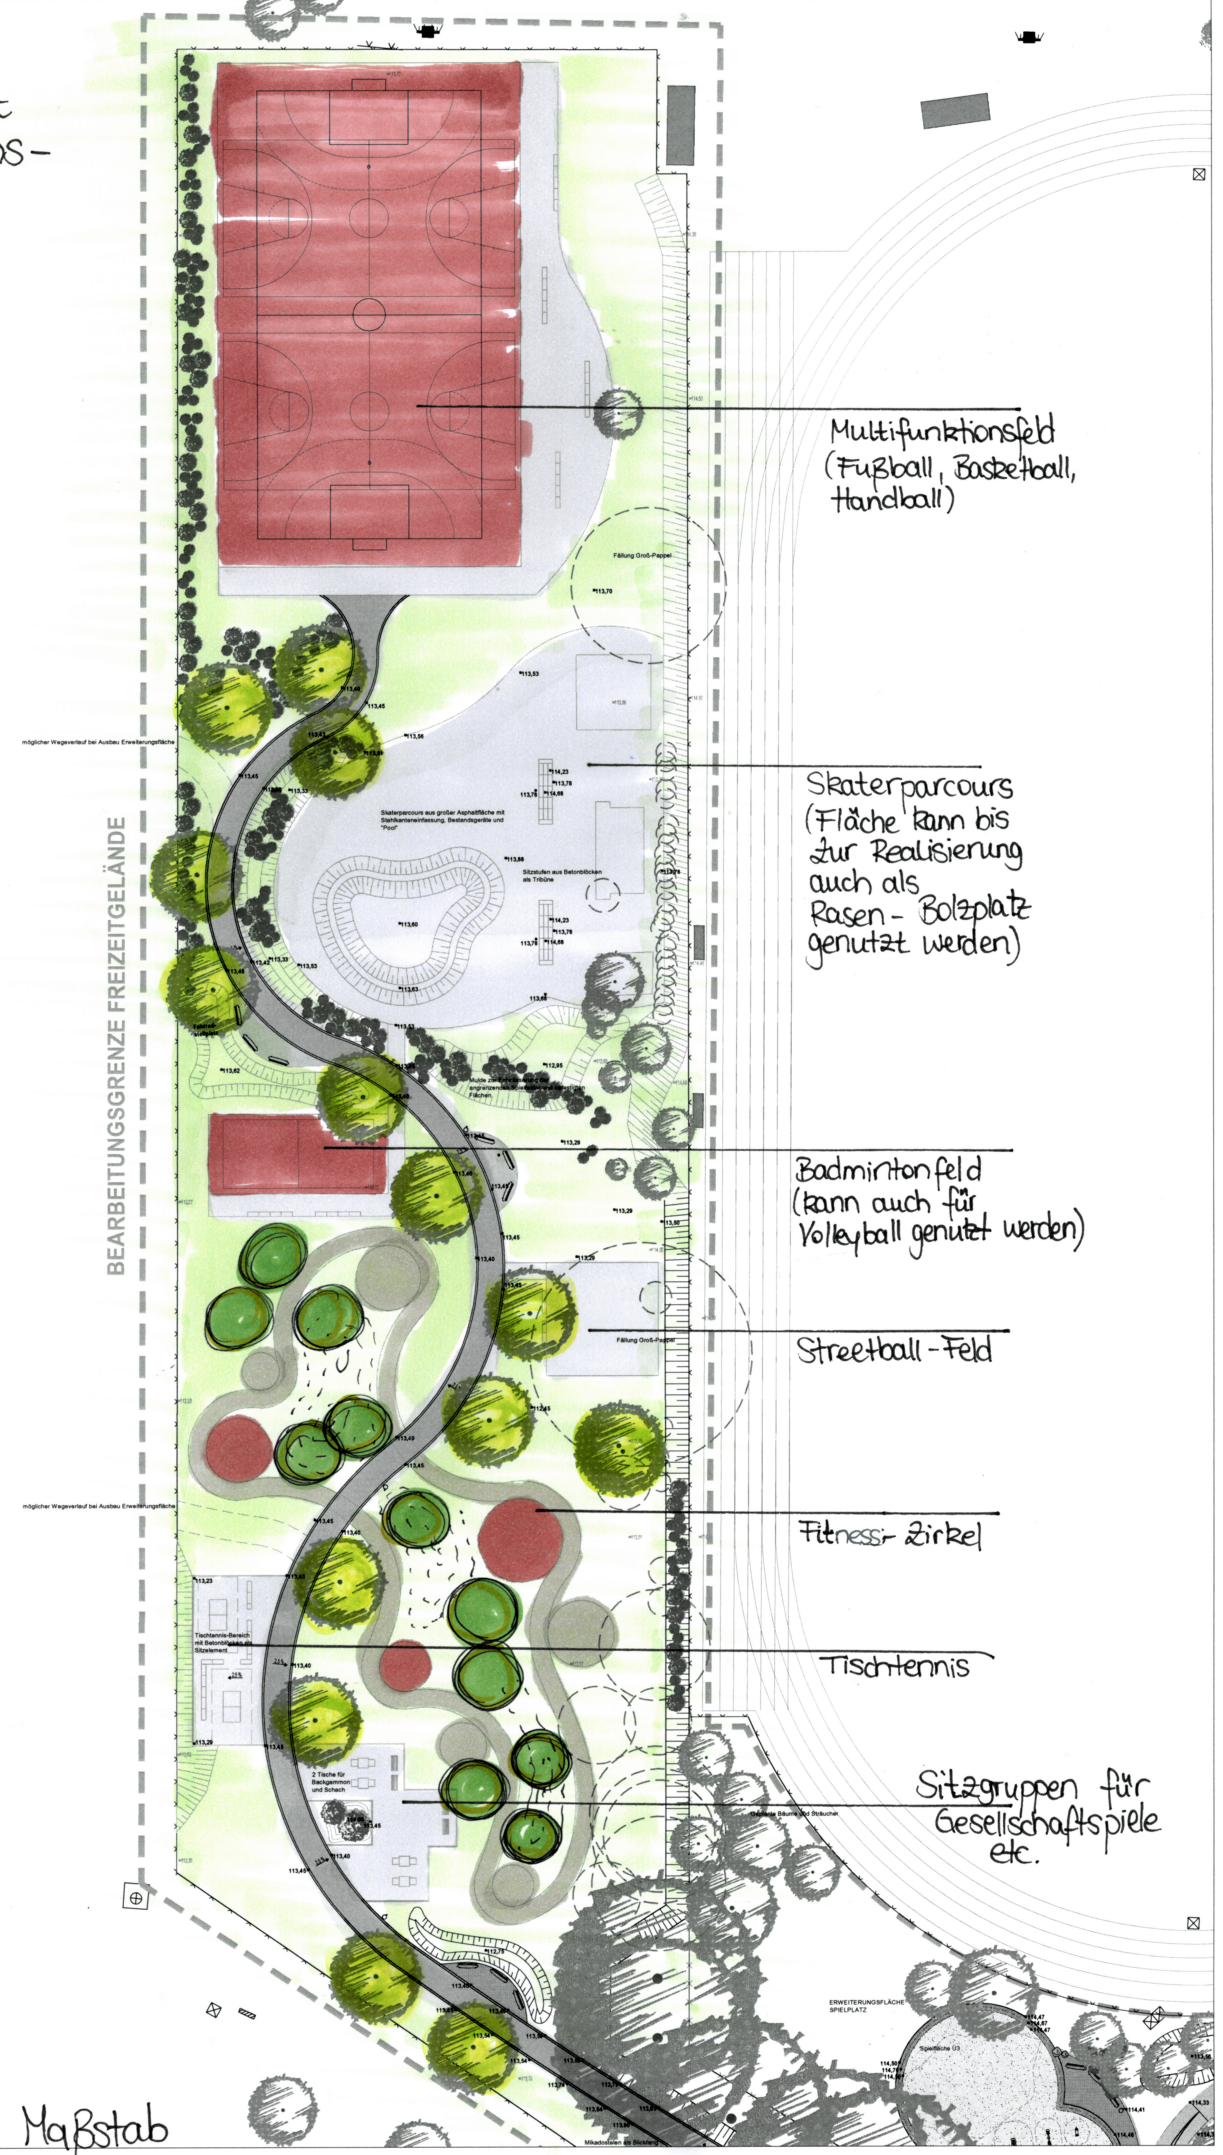

Multifunktionsfeld  
(Fußball, Basketball,  
Handball)

Skaterparcours  
(Fläche kann bis  
zur Realisierung  
auch als  
Rasen - Bolzplatz  
genutzt werden)

Badmintonfeld  
(kann auch für  
Volleyball genutzt werden)

Streetball - Feld

Fitness - zirkel

Tischtennis

Sitzgruppen für  
Gesellschaftsspiele  
etc.

BEARBEITUNGSGRENZE FREIZEITGELÄNDE

ERWEITERUNGSFLÄCHE  
SPIELPLATZ

Skizze ohne Maßstab