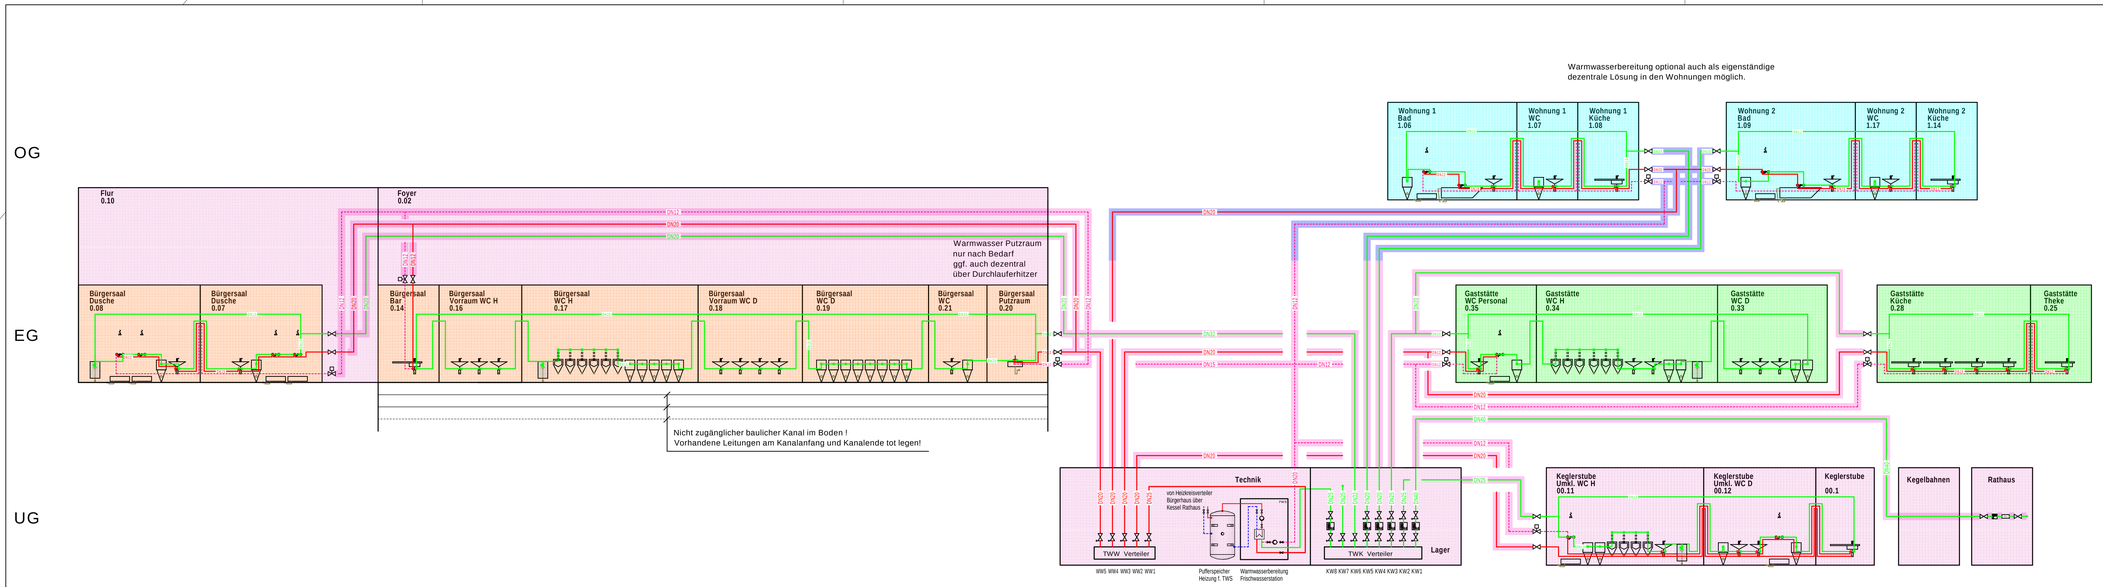

Legende

- Trinkwasser Warm
- Trinkwasser Warm Zirkulation
- Trinkwasser Kalt
- Absperrventil
- Thermisches Zirkulationsregulierventil
- Wasserzähler
- Filter
- Hygienespülstation
- Bauabschnitt Nr. 1.2
- Bauabschnitt Nr. 2
- Bauabschnitt Nr. 3
- Bauabschnitt Nr. 4

WW1 -	Zuleitung	Warmwasser von Warmwasserbereitung	
WW2 -	Abgang	Warmwasser	Bereich Keglerstube
WW3 -	Abgang	Warmwasser	Bereich Gaststätte
WW4 -	Abgang	Warmwasser	Bereich Wohnung 1 und 2
WW5 -	Abgang	Warmwasser	Bereich Bürgersaal / Dusche

KW1 -	Zuleitung	Trinkwasser Kalt von Rathaus / Hausanschluss	
KW2 -	Abgang	Trinkwasser Kalt	Bereich Keglerstube
KW3 -	Abgang	Trinkwasser Kalt	Bereich Gaststätte
KW4 -	Abgang	Trinkwasser Kalt	Bereich Wohnung 2
KW5 -	Abgang	Trinkwasser Kalt	Bereich Wohnung 1
KW6 -	Abgang	Trinkwasser Kalt	Bereich Bürgersaal / Dusche
KW7 -	Abgang	Trinkwasser Kalt	Bereich Technikraum
KW8 -	Abgang	Trinkwasser Kalt	Zuleitung Warmwasserbereitung (FWS)

INDEX	DATUM	
V00	01.11.19	X

VERTEILER

Gemeinde Erzhausen

VORABZUG!!

BÄHR WERNER INGENIEUR CONSULT GMBH
Technische Gesamtplanung
Boschring 12 | 63329 Egelsbach | Tel/Fax: 06103 489 -0 / -200 | www.bwi-ing.de

BAUVORHABEN: Bürgerhaus Erzhausen
Sanierung Technische Ausrüstung

DARSTELLUNG: Sanitär Trinkwasserversorgung
Funktionsschema

	DATUM	NAME	MASSSTAB -	PLANSTAND	Entwurf
BEARB.	01.11.19	Ko	1910-2/1/anderl/aktuell	PROJEKT NR.	19110
GEPRÜFT	01.11.19	CW		Z- NR.	S310_SC_V01