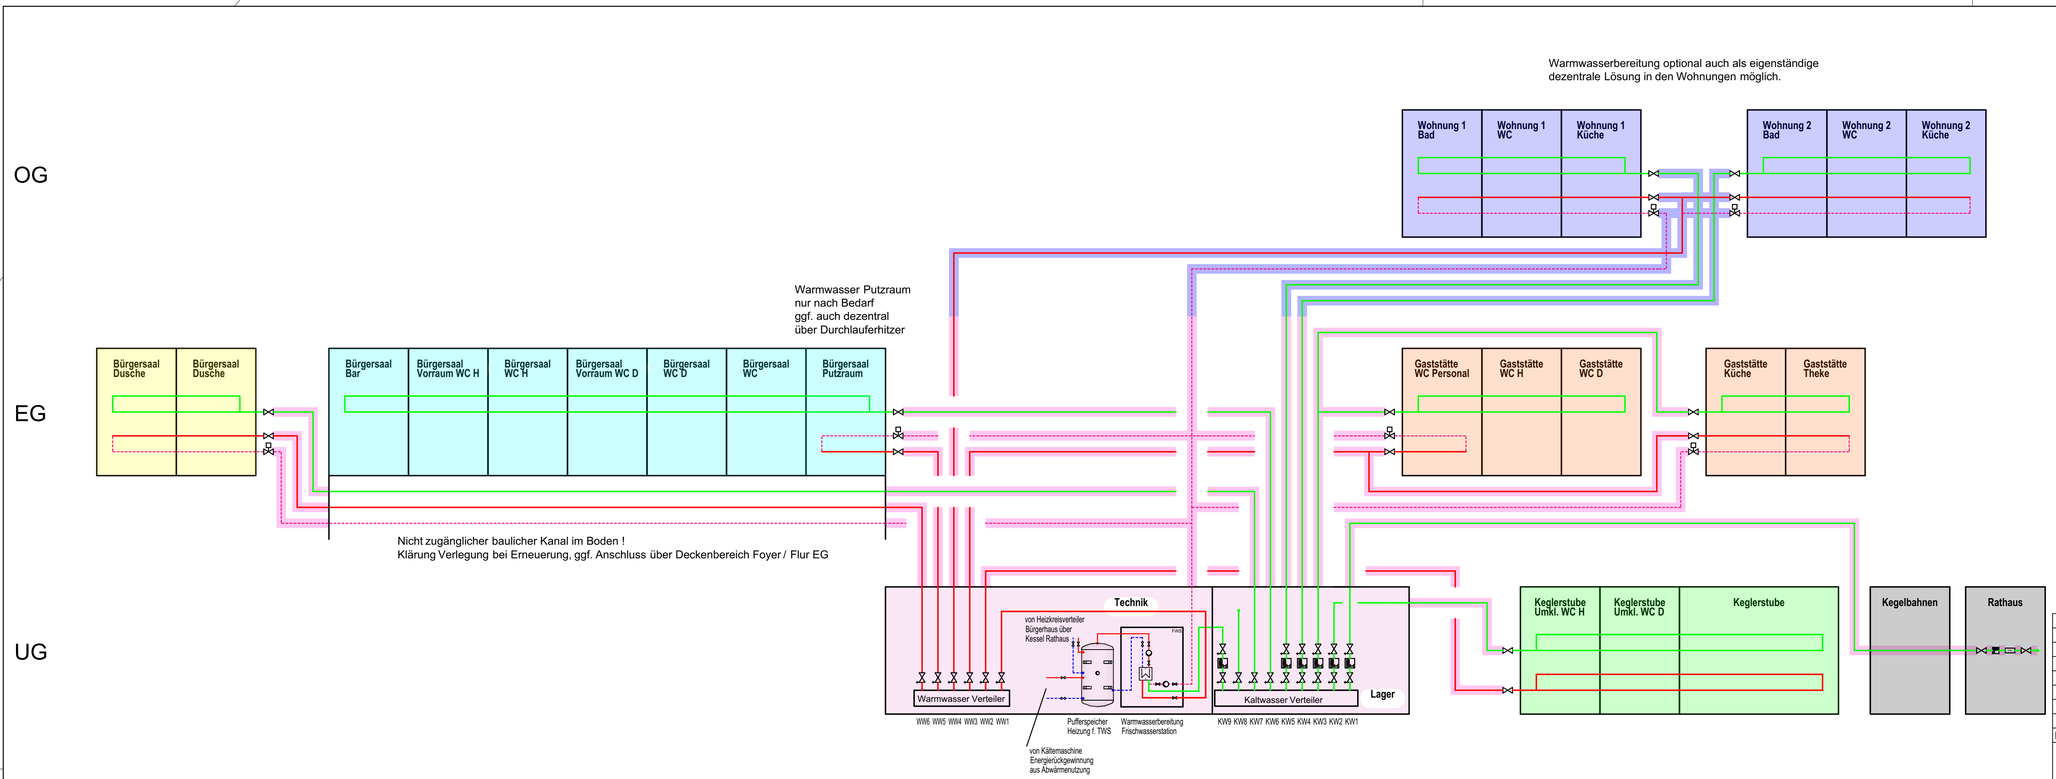

Legende

- Trinkwasser Warm
- Trinkwasser Warm Zirkulation
- Trinkwasser Kalt
- stagnationsfreie Ringleitung mit automatischer Hygienespülung
- Absperrventil
- Strangregulierventil
- Wasserzähler
- Filter
- Bauabschnitt Nr. 1
- Bauabschnitt Nr. (2)
- Bauabschnitt Nr. (3)
- Bauabschnitt Nr. (4)
- Bauabschnitt Nr. (5)
- Bauabschnitt Nr. (6)

Festlegung der Bauabschnittsabfolge 2 - 6 und Möglichkeit der Zusammenlegung in Abstimmung Auftraggeber

WW1 -	Zuleitung	Warmwasser von Warmwasserbereitung		
WW2 -	Abgang	Warmwasser	Bereich Keglerstube	
WW3 -	Abgang	Warmwasser	Bereich Gaststätte	
WW4 -	Abgang	Warmwasser	Bereich Wohnung 1 und 2	
WW5 -	Abgang	Warmwasser	Bereich Bürgersaal	
WW6 -	Abgang	Warmwasser	Bereich Bürgersaal / Dusche	

KW1 -	Zuleitung	Trinkwasser Kalt	von Rathaus / Hausanschluss
KW2 -	Abgang	Trinkwasser Kalt	Bereich Keglerstube
KW3 -	Abgang	Trinkwasser Kalt	Bereich Gaststätte
KW4 -	Abgang	Trinkwasser Kalt	Bereich Wohnung 2
KW5 -	Abgang	Trinkwasser Kalt	Bereich Wohnung 1
KW6 -	Abgang	Trinkwasser Kalt	Bereich Bürgersaal
KW7 -	Abgang	Trinkwasser Kalt	Bereich Bürgersaal / Dusche
KW8 -	Abgang	Trinkwasser Kalt	Bereich Technikraum
KW9 -	Abgang	Trinkwasser Kalt	Zuleitung Warmwasserbereitung (FWS)

INDEX	DATUM	
V00	11.09.19	X

dwg/pdf plot

Gemeinde Erzhausen

VERTEILER

BWI
BÄHR WERNER INGENIEUR CONSULT GMBH
Technische Gesamtplanung
Boschring 12 | 63329 Egelsbach | Tel/Fax: 06103 489 -0 / -200 | www.bwi-ing.de

BAUVORHABEN
Bürgerhaus Erzhausen
Sanierung Technische Ausrüstung

DARSTELLUNG
Sanitär Trinkwasserversorgung
Prinzipschema mit möglichen Bauabschnitten

	DATUM	NAME	MASSSTAB -	PLANSTAND	Vorplanung
BEARB.	10.09.19	EW	19110-2/Sanitär/aktuell	PROJEKT NR.	19110
GEPRÜFT	10.09.19	CW		Z- NR.	S211_SC_V00