

STADT FLORSTADT NEUBAU PRÄSENTATION

KITA AUENLAND

20.1.2021



EULER ©

BAUPROJEKTIERUNG / BAUBETREUUNG / BAULEITUNG




Kinder



Investitionen in Bildung, Wissen und Menschen ist das sinnvollste und sicherste was wir alle gemeinsam für eine **gute Zukunft** tun können.


Mit dem Bauwerk der neuen Kindertagesstätte kann die Stadt Florstadt sowohl einen **bleibenden Wert** als auch ein **starkes Fundament** für diese Zukunft legen.

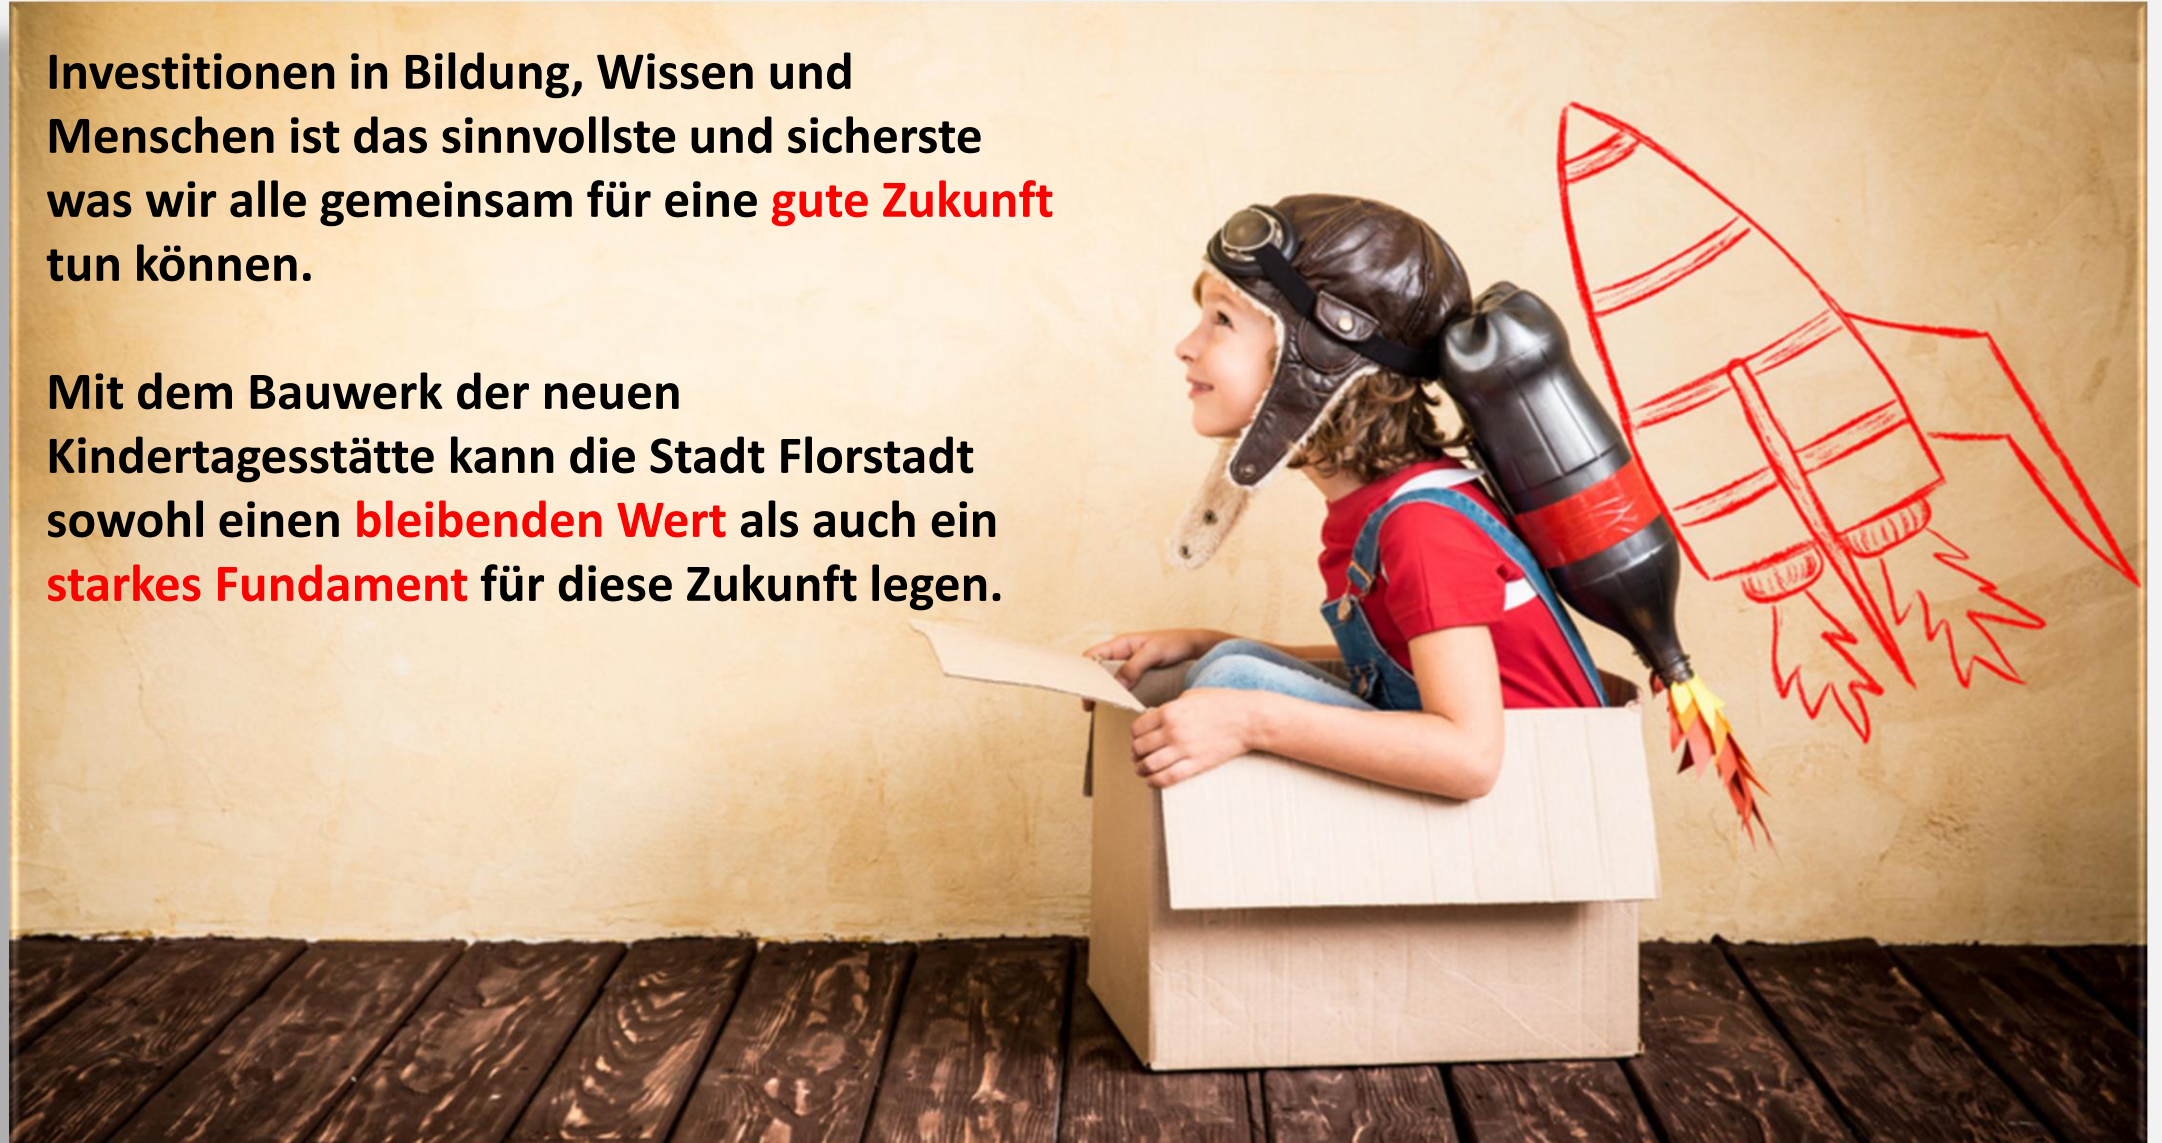



Projektziel Nachhaltigkeit



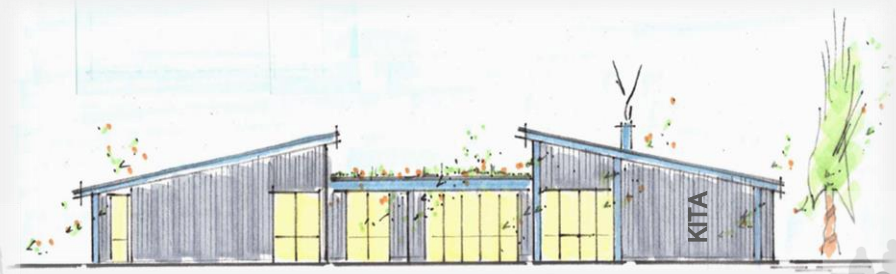

Sachstand



+++ Nachhaltigkeit und Qualität realisieren +++

✓ **+ multifunktionale hochwertige Architektur mit Optionen für unterschiedliche pädagogische Konzepte (geschlossen, halboffen, offen) und Schwerpunkte (Natur, Ernährung, Bewegung, Sprache, Gesundheit, Montessori-, Reggio-, Waldorfpädagogik) entworfen und geplant**


✓ **+ Objekt- und Freianlagenplanung für Bauantrag zur Realisierung einer 7-gruppigen Kita fertiggestellt**

+++ Die ZukunftsWERKSTATT +++




EULER ©
BAUPROJEKTIERUNG / BAUBETREUUNG / BAULEITUNG



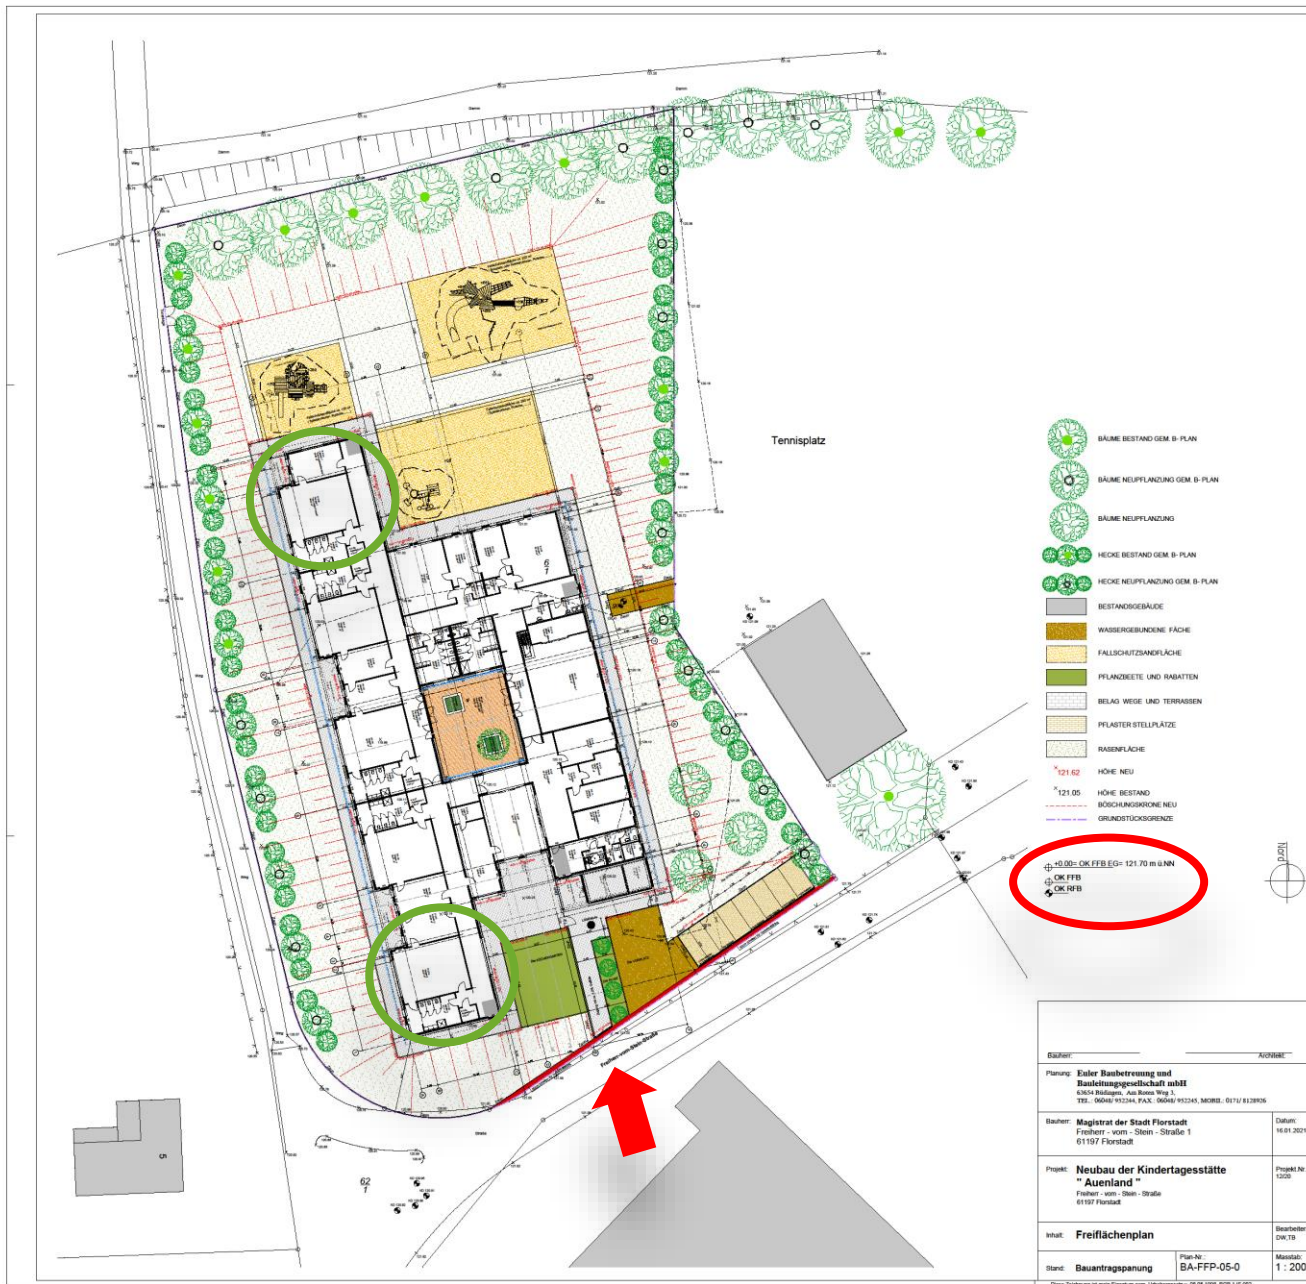

Freiflächenplan Genehmigungsplanung



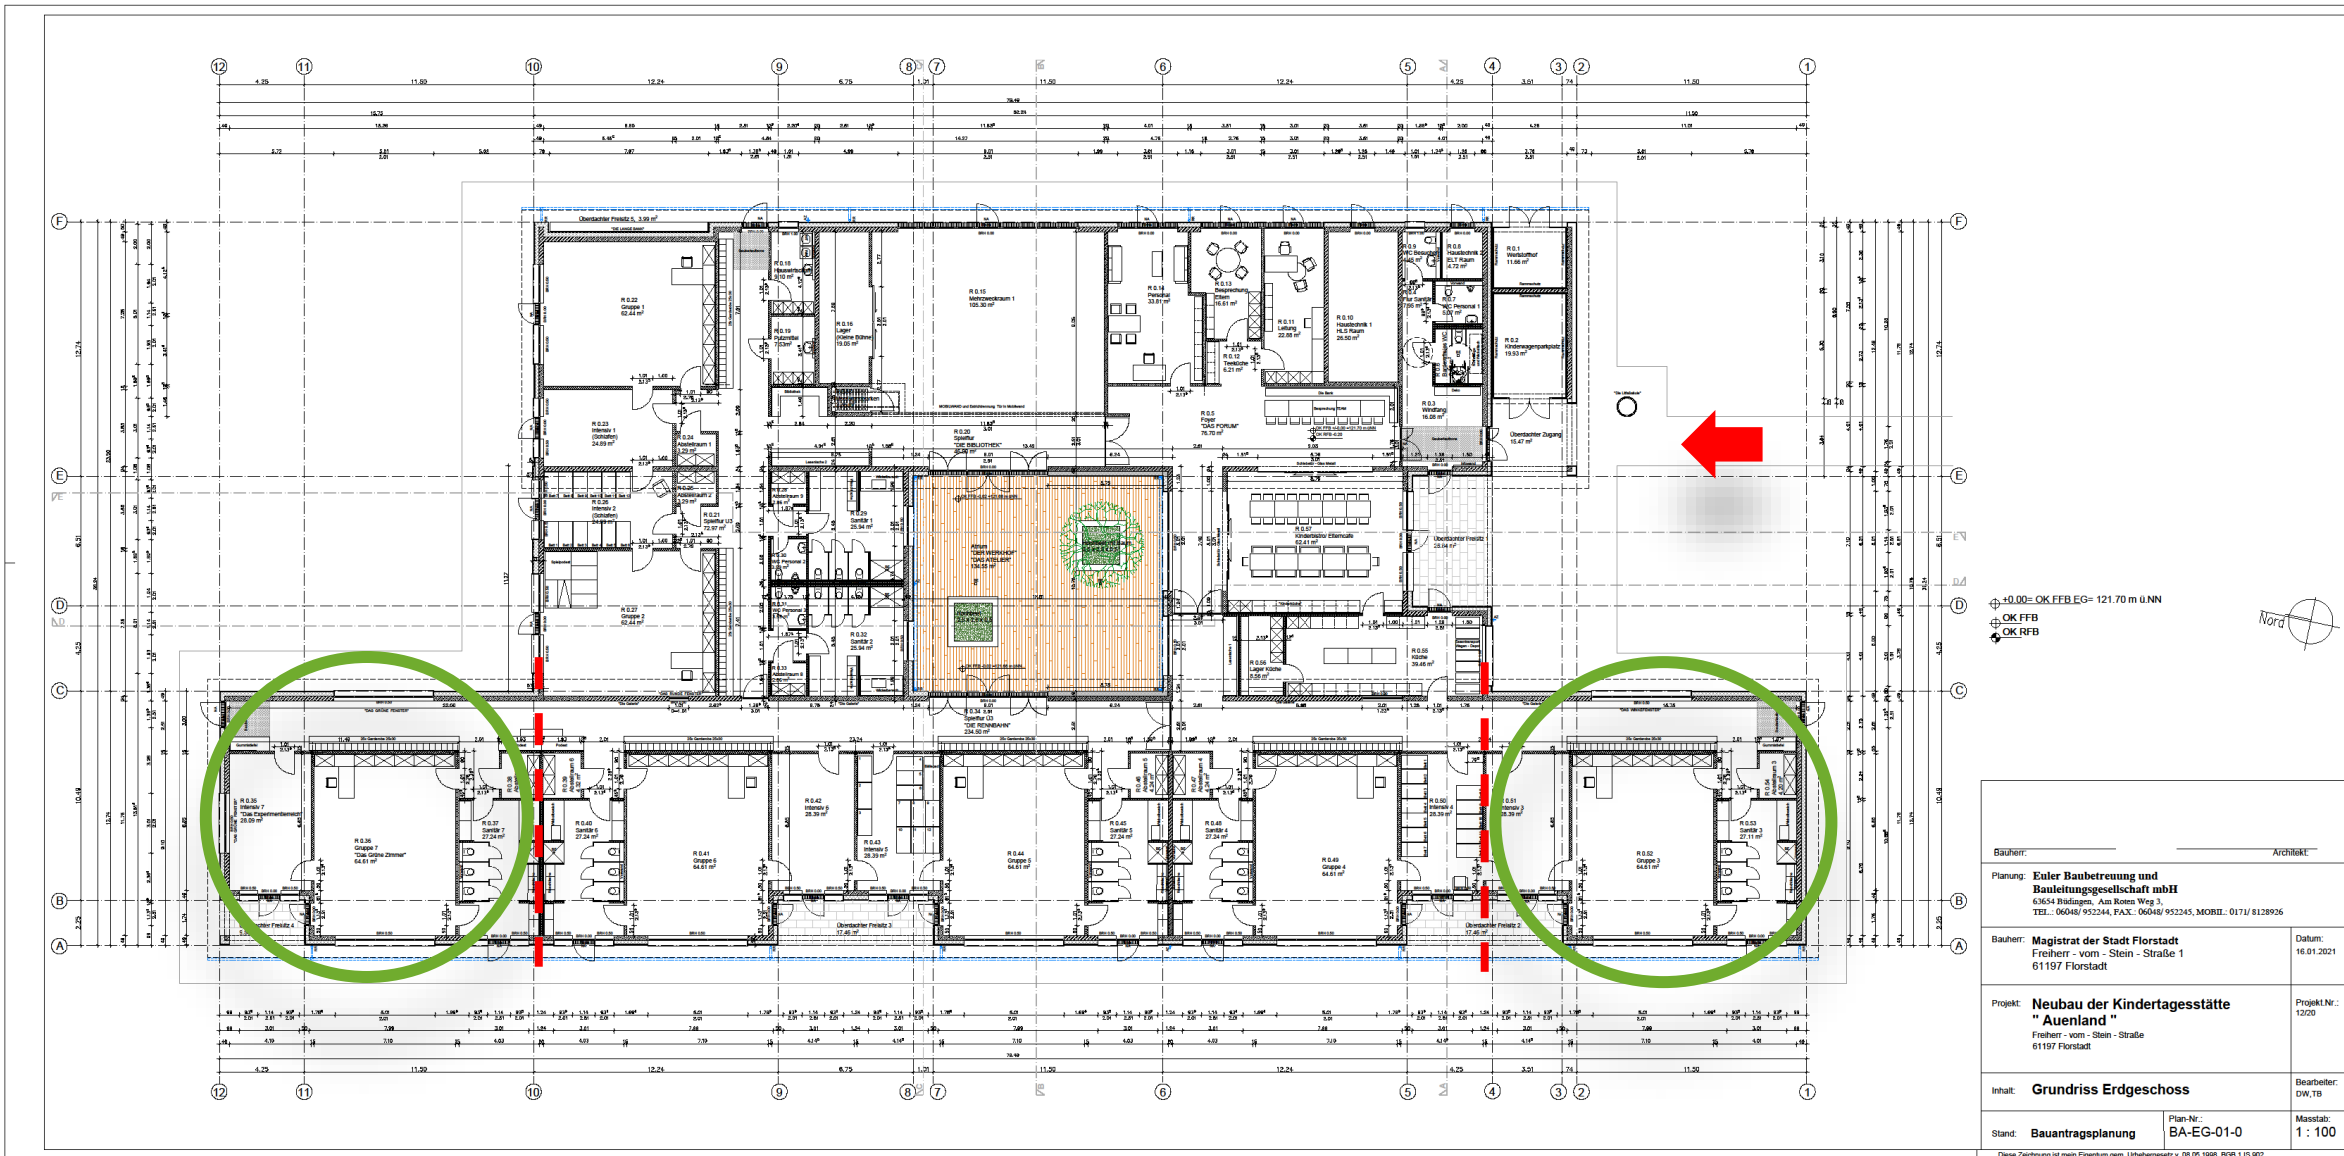

+0.00= OK FFB EG= 121.70 m ü NN
 OK FFB
 OK RFB

Nord

Bauherr:	Architekt:
Planung: Euler Baubetreuung und Bauleitungsgesellschaft mbH 63654 Brühlagen, Am Rosen Weg 3 TEL.: 06948/952344, FAX.: 06948/952345, MOBIL.: 0171/ 6128926	
Bauherr: Magistrat der Stadt Florstadt Freiherr - vom - Stein - Straße 1 61197 Florstadt	Datum: 16.01.2021
Projekt: Neubau der Kindertagesstätte "Auenland" Freiherr - vom - Stein - Straße 61197 Florstadt	Projekt-Nr.: 12/20
Inhalt: Grundriss Erdgeschoss	Bearbeiter: DW, TB
Stand: Bauantragsplanung	Plan-Nr.: BA-EG-01-0
	Maßstab: 1 : 100

Diese Zeichnung ist mein Eigentum gem. Urhebergesetz v. 08.09.1966, §§9, 115.102

Grundriss Genehmigungsplanung





Die Ideenschmiede

KITA AUENLAND

EULER ©

BAUPROJEKTIERUNG / BAUBETREUUNG / BAULEITUNG





Quelle VGL Verlagsgesellschaft Berlin

Die Ideenschmiede

Die Magische Phase



Quelle Stock

Phantasie
Kreativität
Selbständigkeit
Soziale Kompetenz



Quelle ProJuventute





FARBWELT — SOMMERFRISCHE

Blaue Kornblumen und rotter Mohn am Feldrand, eine Vielfalt von bunten Blumen auf Wiesen und in Gärten – solche Bilder wecken Assoziationen an einen sonnigen Tag in grüner Natur.

Frische Vielfarbigkeit trifft auf warme Farbnuancen aus dem Gelbspektrum, die Farbwelt wirkt beschwingt, leicht, heiter, verspielt und würmend. Helle Hölzer sowie weiß gehakte Holzoberflächen passen genauso dazu wie unifarbene, kühle Weiß- und Blau nuances.



Quelle Caparol


Die Farbwelten

SOMMERFRISCHE – LEBENDIG, VIELFÄLTIG UND AKTIV

EMPFANG



Eucal near Olive
30 Green 115

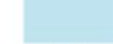

30 Coelo 85



Arwidice, 20 Saphir
195 +Diamonds



Allara w0954
Wohnwurz Eleganz Oak



30 Carry 20



30 Anker 140



30 Coelo 85



Allara w0954
Wohnwurz Eleganz Oak



FLUR





Quelle lehm-bau-kunst

Der Raum als 3. Erzieher



Die Architektur, das Farbkonzept, die Materialien und die Ausstattung schaffen die positive Grundstimmung, die Kinder bringen die **Farbe**.

Die Ideenschmiede

Die Materialien



Quelle Stadler Prenz Berlin



Quelle spielart GmbH Laucha

Die BEWEGUNGsbaustelle



Quelle Semcona GmbH

Das NATURerlebnis



Die Ideenschmiede Die Außenanlagen



Quelle A-Z Gartenhaus GmbH

Die LEBENSmittel





Quelle Dorint GmbH Köln

Der Naschgarten
Die Tunnelrutsche
Der Küchengarten
Der Sinnespfad
Die Sterne Küche
Die Kunst-Galerie
Die Kräuterspirale
Der Kinder-Bauhof
Der Geheime Weg
Die Pergola
Der Werkhof
Das Experimentierreich
Die sprechende Wand
Der Ausguck
Das Forum
Das Rollenspiel
Die Ausstellung
Der Kramladen
Der Bauraum
Das Dunkelzimmer
Der Wertstoffhof
Der Bolzplatz
Die Kinder-Akademie
Das Forscherzimmer
+++



EULER ©
BAUPROJEKTIERUNG / BAUBETREUUNG / BAULEITUNG



**WIR SAGEN
DANK**



...wir planen Zukunft!





FRAGEN ?

