


Externe Ausgleichsfläche Bestand: Feucht- und Nasswiesenbrachen 8.950 qm



Externe Ausgleichsfläche Entwicklung: Extensiv genutzte Feuchtweide 8.950 qm

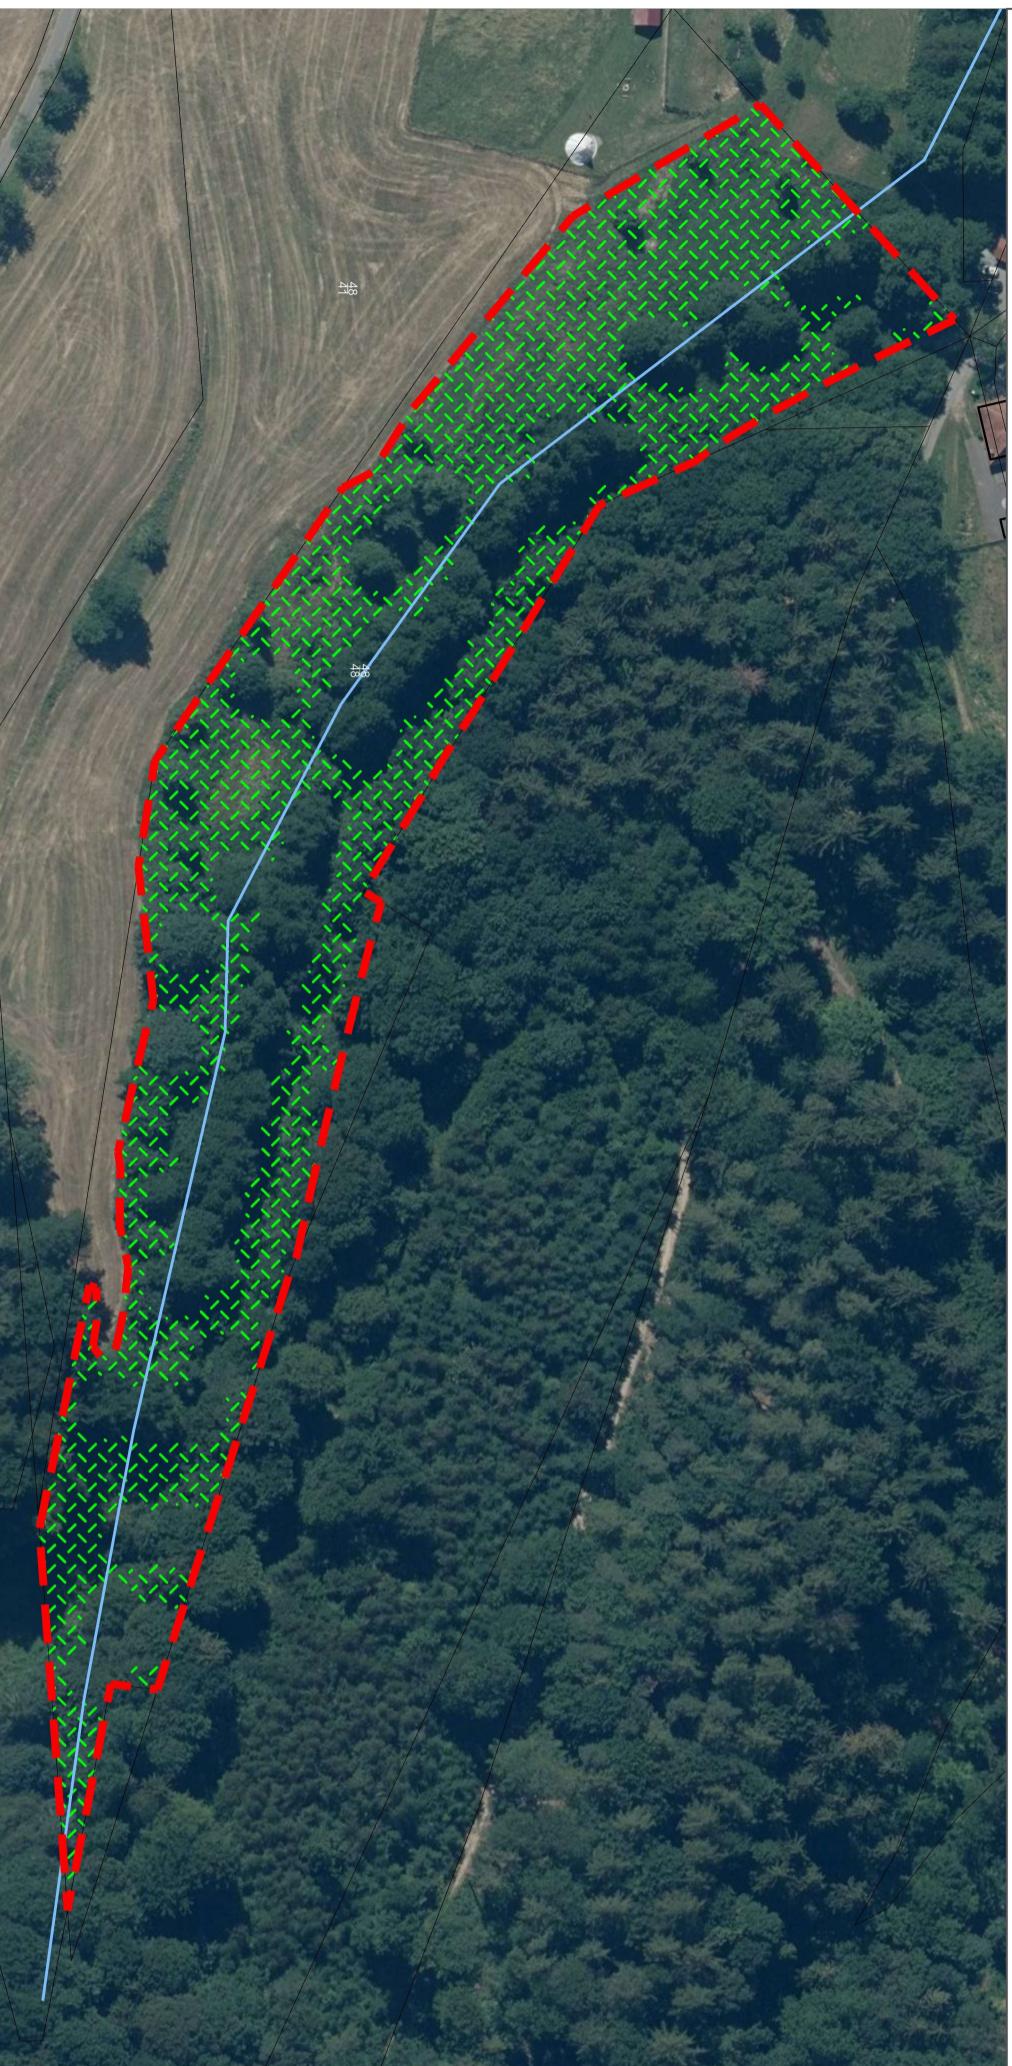

LEGENDE

Bestand

 Ausgleichsfläche zum B-Plan
"Am Brunnacker"

 06.117 Feucht- und Nasswiesenbrachen

 05.210 Bachlauf Typ 5: Grobmaterialreiche
silikatische Mittelgebirgsbäche (s)

Entwicklungsziel

 06.114 Extensiv genutzte Feuchtweide: Entwicklung
von artenreichem Extensivgrünland durch Extensive
Weidenutzung

Gemeinde Fürth
Bebauungsplan „Brunnenacker“
OT Kröckelbach

BESTAND und ENTWICKLUNG

Externe Ausgleichsfläche

Anlage zum Umweltbericht

M 1 : 1.500

Christina Nolden
M. A. Geographin
Stadt- und Landschaftsplanung

Schloßstraße 36
64629 Bensheim
Tel.: 06251-704406
info@christinanolden.de

PLANUNGSSTAND: 11.04.2022 ergänzt am 31.03.2023

PLANGRÖSSE: DIN A 3
GEZEICHNET: CN

PROJEKT
Brunnenacker

BLATT
3
Externer Ausgleich