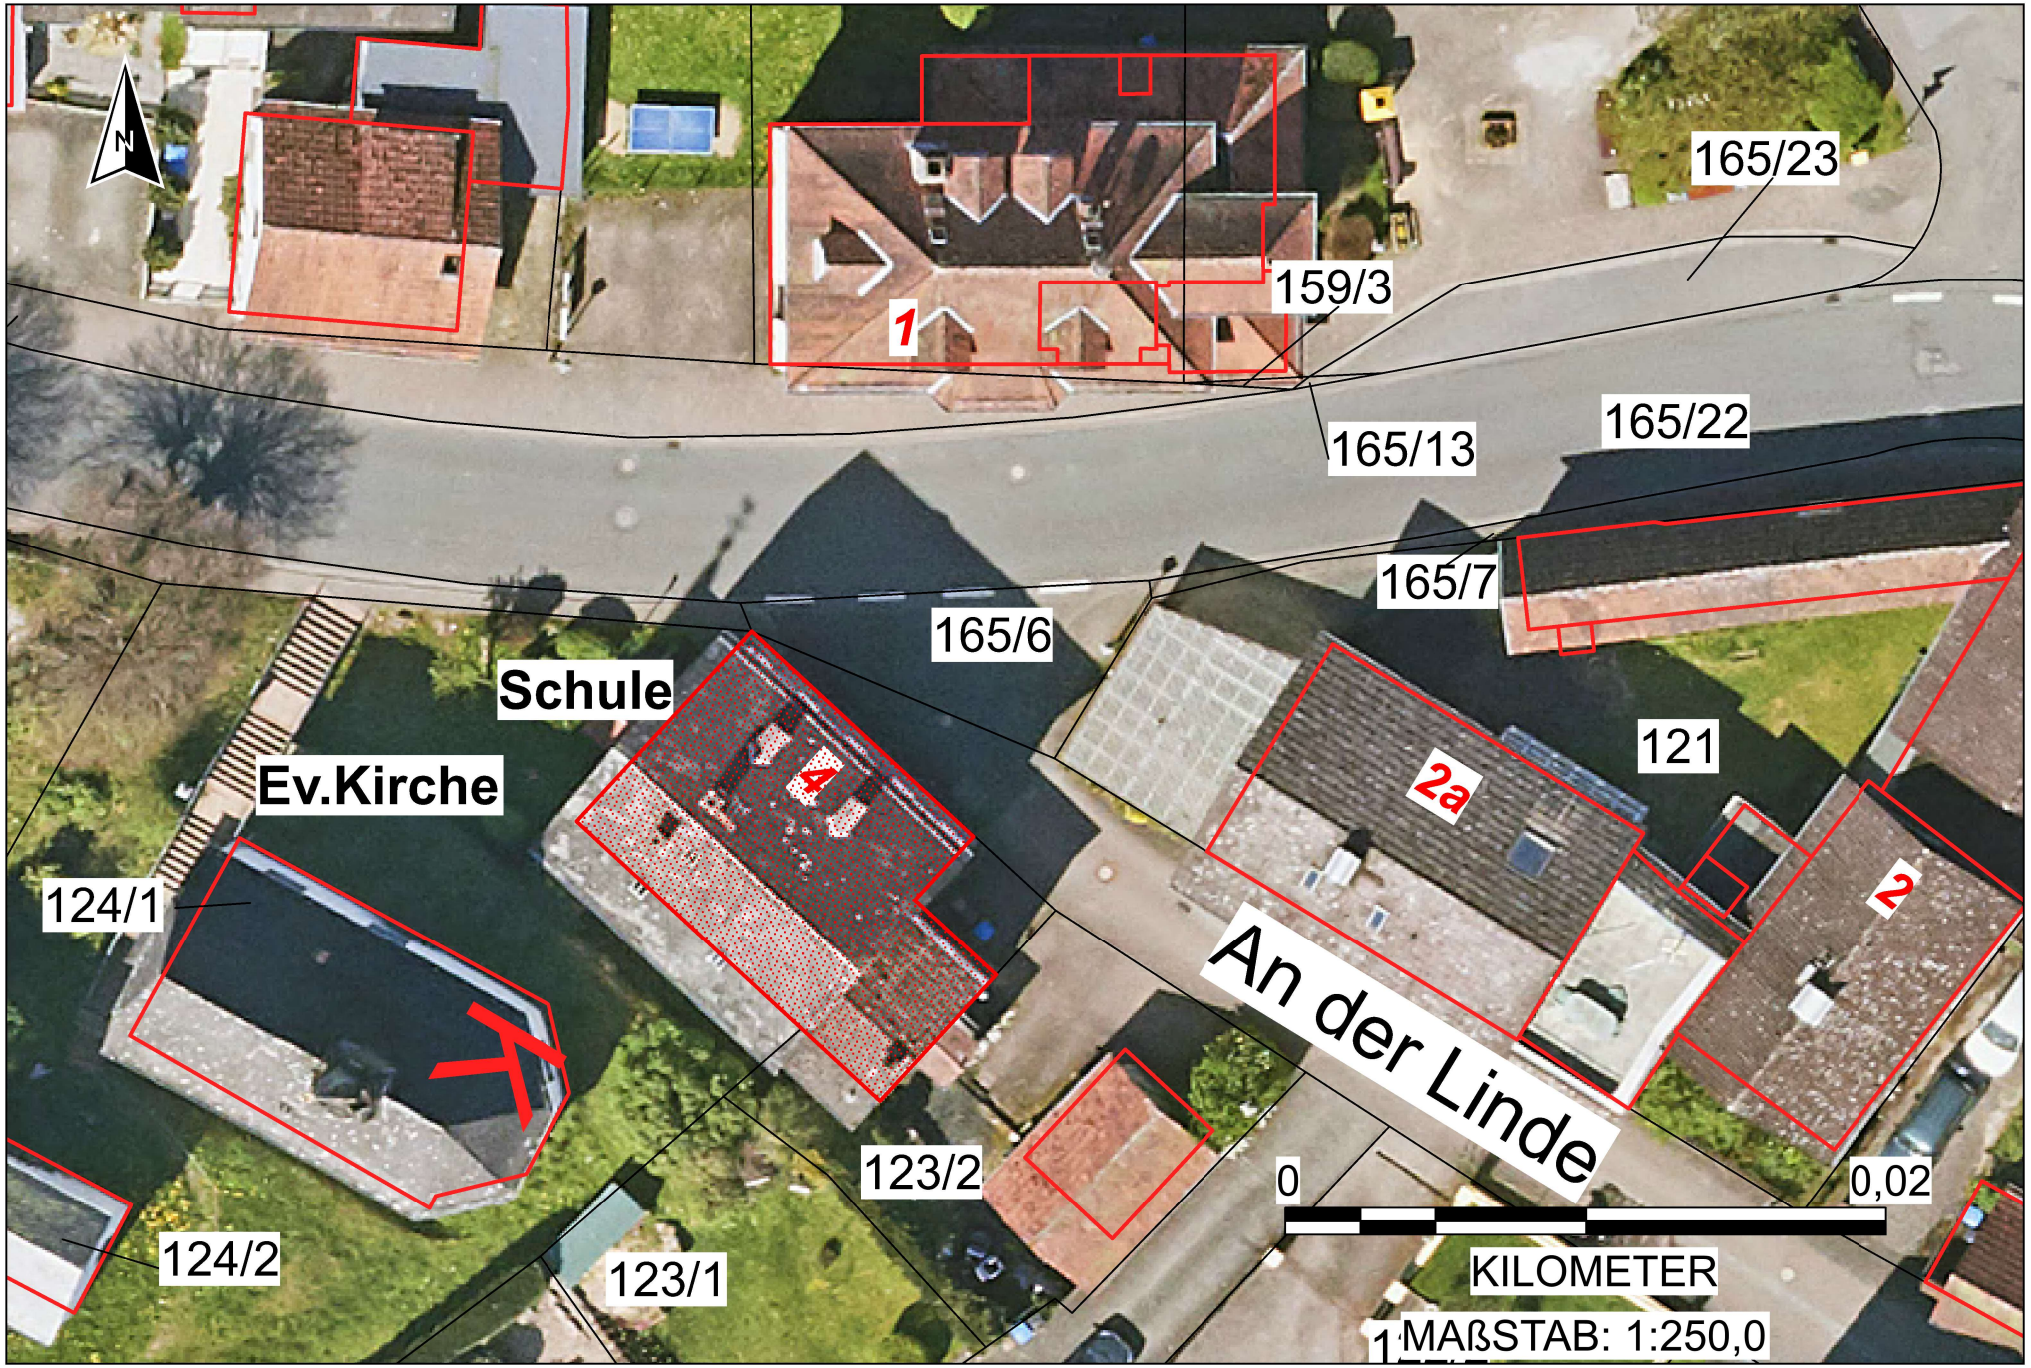

Maßstab 1:250