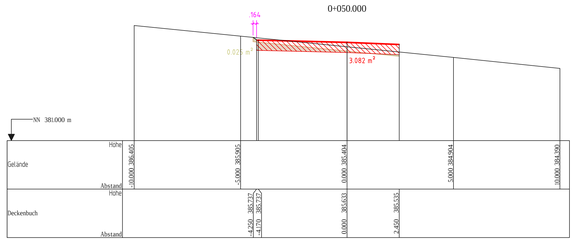

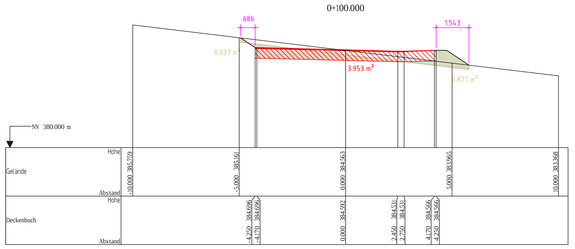

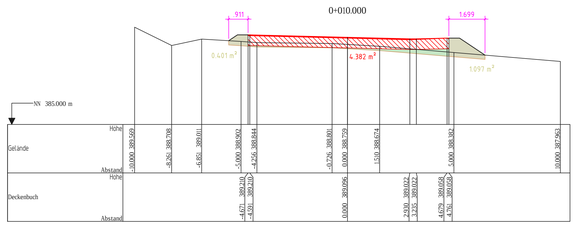

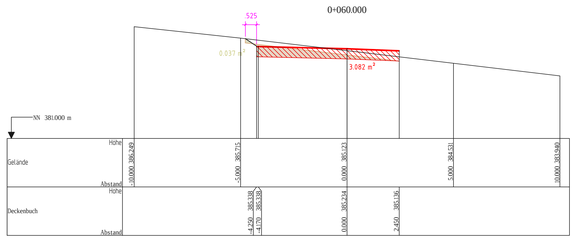

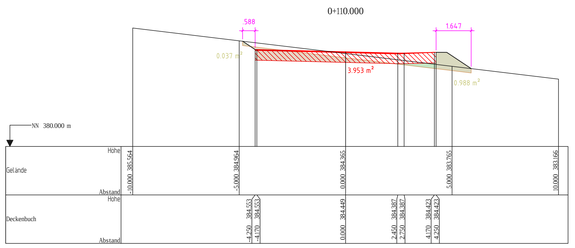

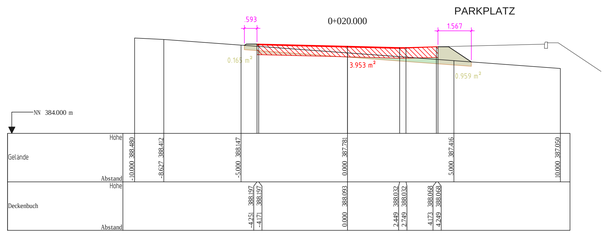

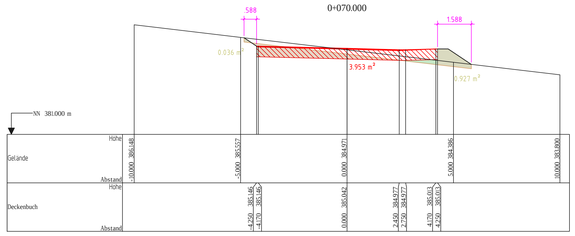

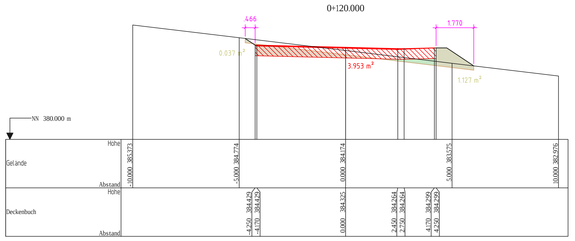

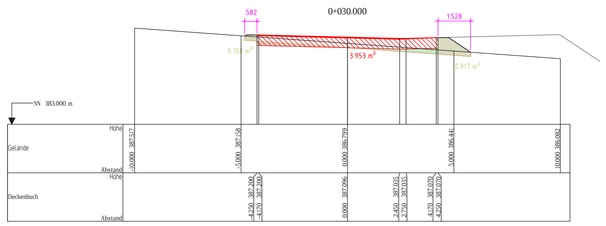

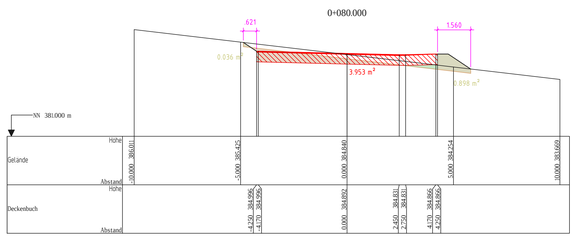

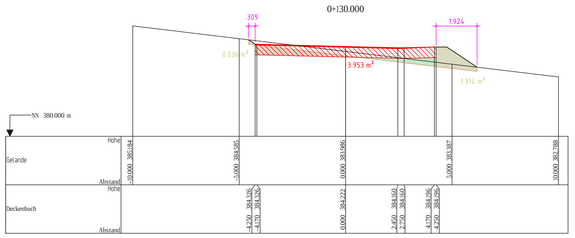

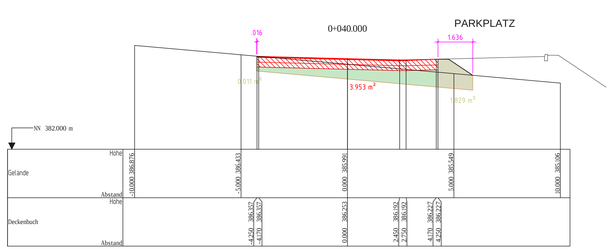

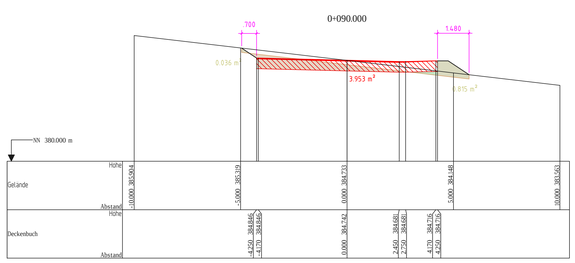

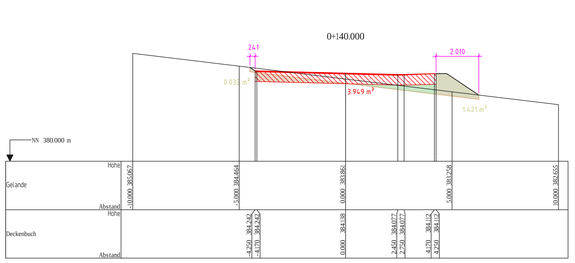

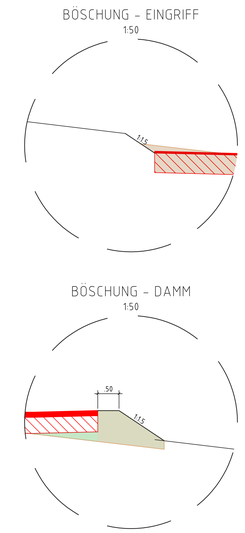

LEGENDE

- STRASSE - ENDAUSBAU
- STRASSE - VORSTUFENAUSBAU
- ANBÖSCHUNG - VORSTUFENAUSBAU

DETAILIERTER STRASSENAUFBAU
SIEHE REGELQUERSCHNITT

- AUFTRAG
- ABTRAG

- ENTWURFSPLANUNG -

Index	Änderung	Datum	Name
c	.	.	.
b	.	.	.
a	Anböschung des Vorstufenanbaus an OK Tiefbordstein angepasst	27.10.21	Ko.

Projekt:

GEMEINDE GLASHÜTTEN

ORTSTEIL SCHLOSSBORN
BAUGEBIET "AM SILBERBACH"

Benennung:

"PLANSTRASSE 1"
QUERPROFILE, Teil 1 - STRASSENBAU

Plan-Nr.: 11
Projekt-Nr.: GLH001
CAD-Nr.: GLH001-E-S-01-11a
Datenbank-Projekt:
Modell:
Blatt-Gr.: 1189x841

igmbh
Ingenieurgesellschaft mbH
BERATENDER INGENIEUR:
Dipl.-Ing. ARMIN UHRIG (FH) und PARTNER
Otto-Hahn-Strasse 3, 61137 Schöneck 1
Tel.: 06187/9560-0, Fax: 06187/9560-60, Email: mail@igmbh.de

	Datum	Name
gez.:	13.11.2020	Ko.
geprüft:	13.11.2020	

Maßstab: 1:100

Auftraggeber: